


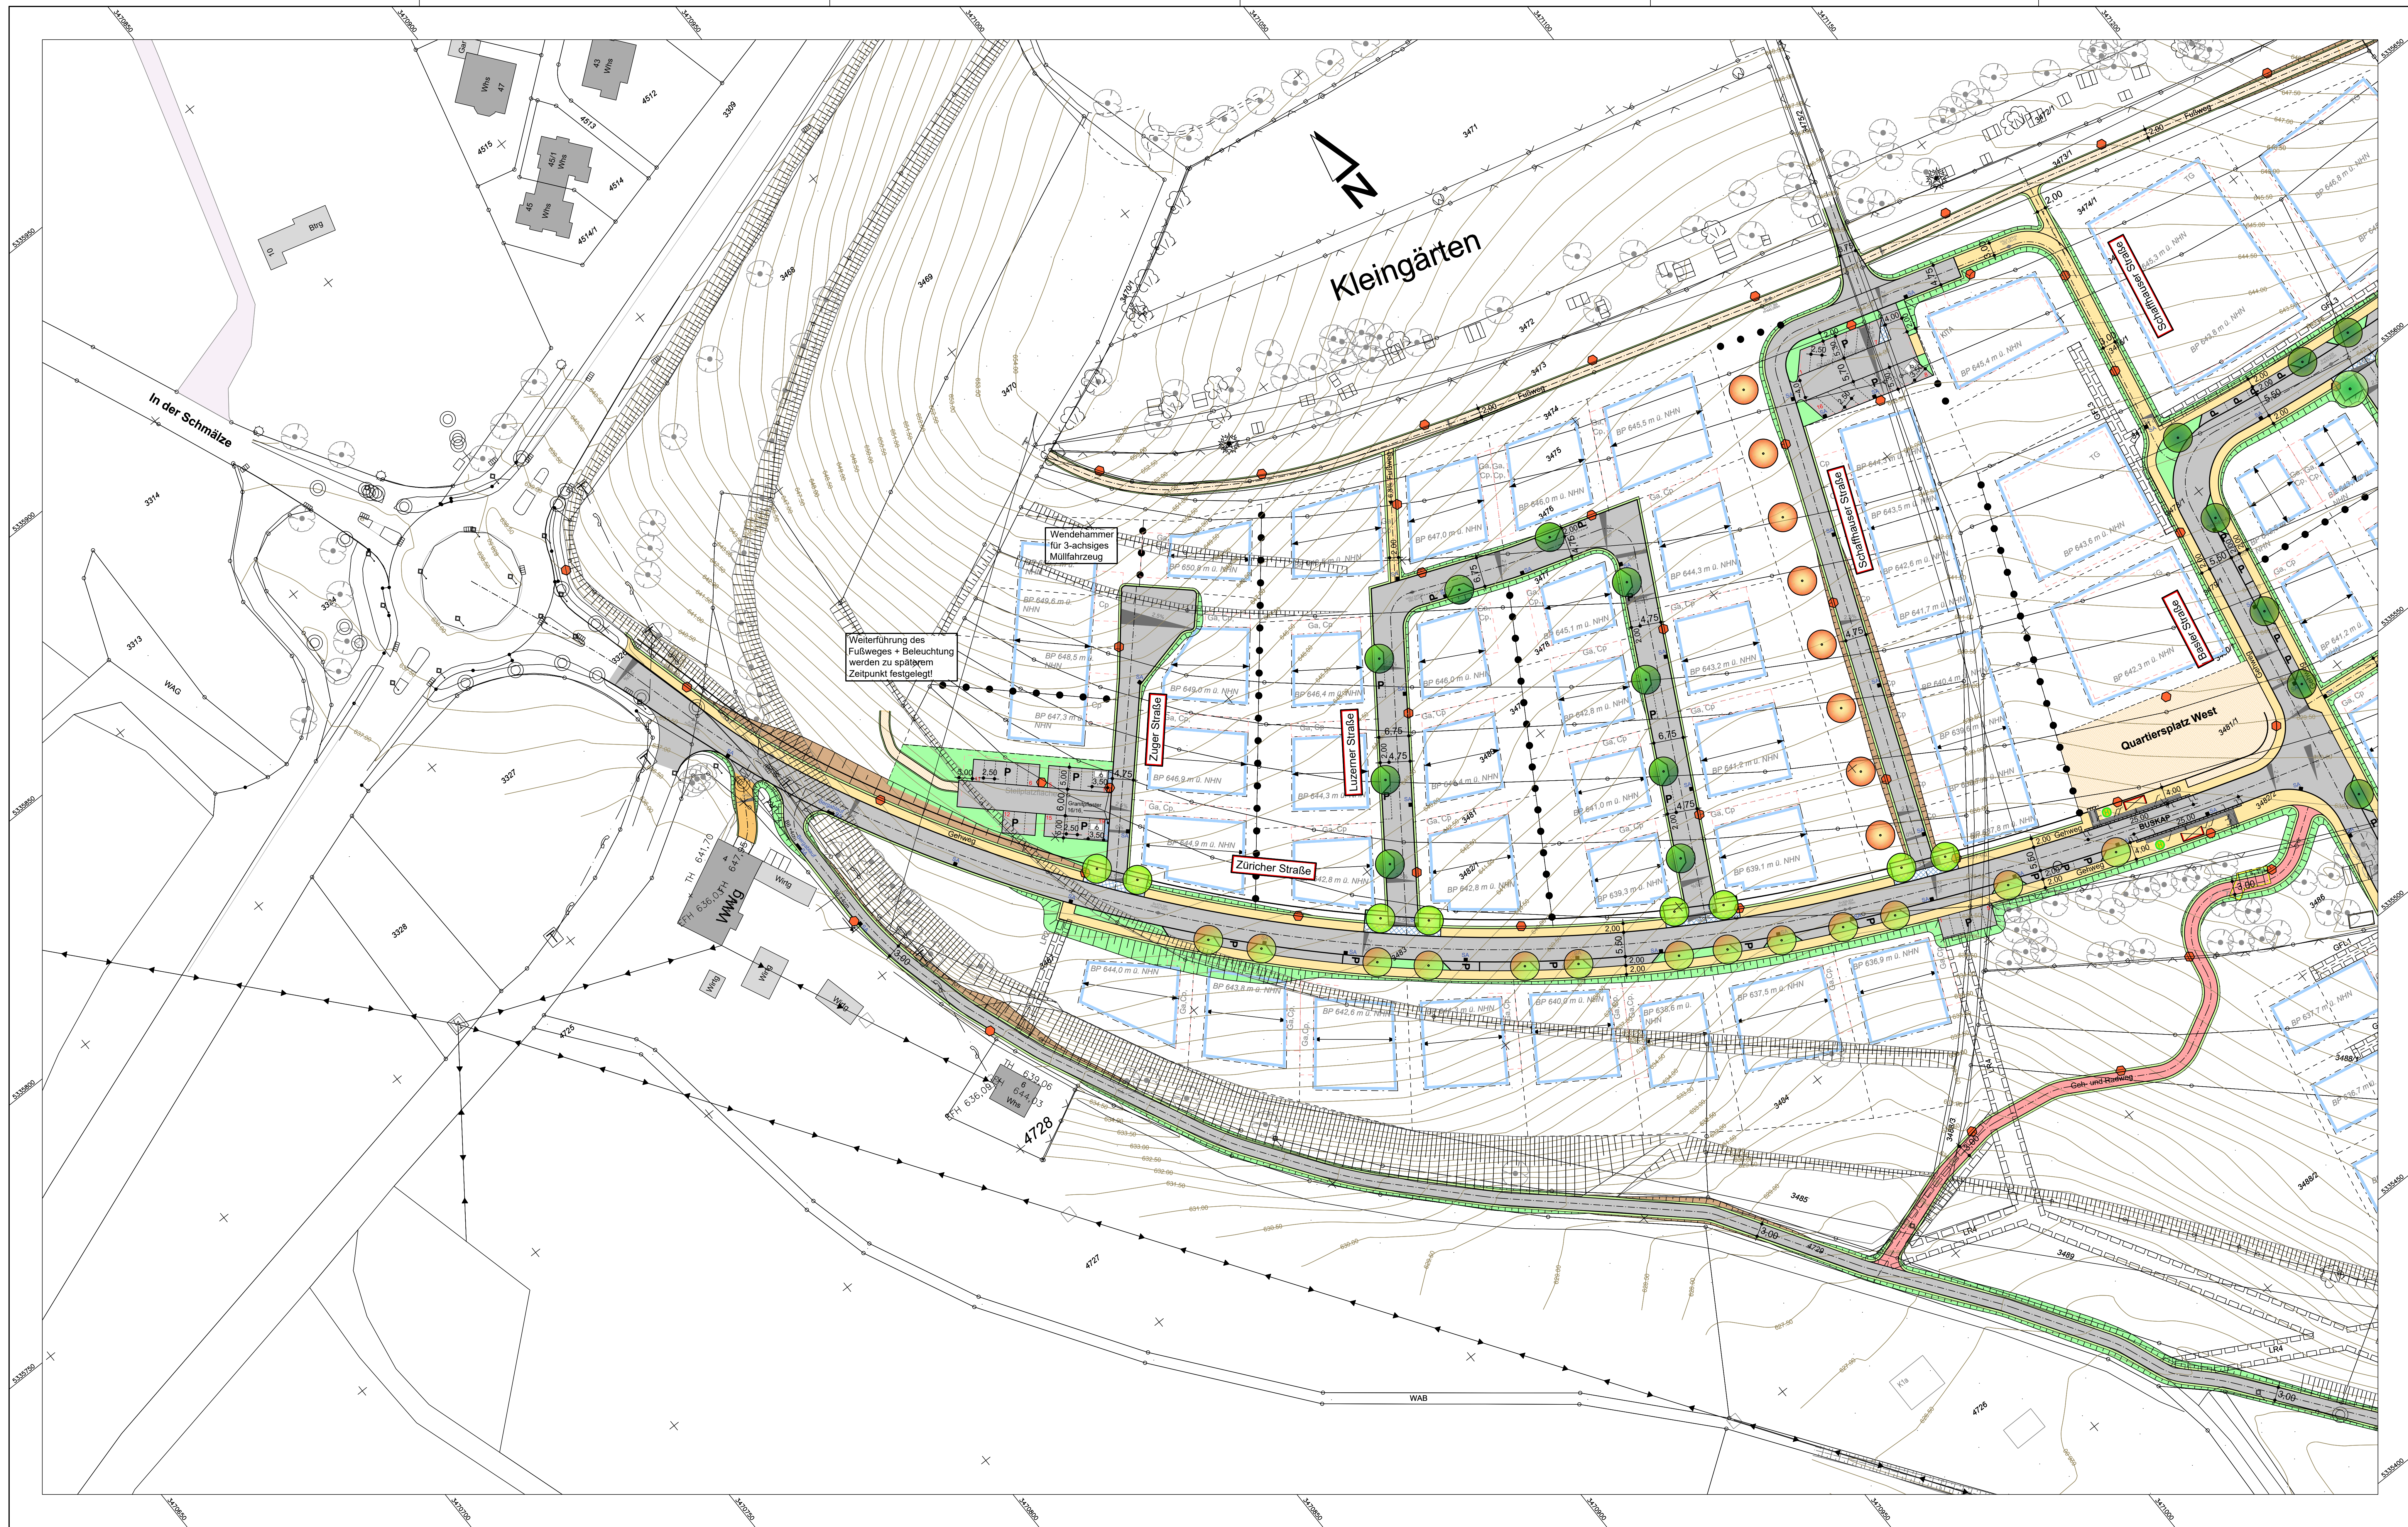

ZEICHENERKLÄRUNG:

- Bankett
- Fahrbahn bituminös
- Gehweg bituminös
- Dammboschung
- Radweg bituminös
- Platz / Fußweg wassergebundene Decke
- Pflasterfläche
- Grünfläche
- Neigungsbrechpunkt mit Angabe von Gefälle(-) u. Steigung(+) in Prozent, Länge der Gefälle- (Steigungs-) Strecke und Halbmesser
- Hochpunkt / Tiefpunkt
- gepl. Straßenablauf / vorh. Straßenablauf
- 2.5% Fahrbahnquerneigung
- gepl. Beleuchtung / best. / entf. Beleuchtung
- vorh. Baum / entfallender Baum
- gepl. Gebäudeabruch

Mindestabstand Graben - Versorgungsleitungen zu der best. Bauallee >2.50m entsprechen ATV H162. Die bestehenden Bäume sind schonend zu behandeln. Arbeiten im Wurzelbereich sind unverzüglich anzuzeigen. Das Kappen von Wurzeln ist nur von Fachpersonal in Absprache mit der Bauleitung zulässig. Die Schutzbestimmungen entsprechend Merkblatt ATV H162 und die DIN 18920 sind zu beachten!

Nr.	Art der Änderung	Datum	Name
a	Straßenablaufschächte Bereich Wirtschaftsweg Achse Nr. 100 geändert, Neuer Fußweg zwischen Wohnstraße 5 und Fußweg Achse Nr. 230, Fußweg zwischen Sammelstraße Nord und Achse 230 entfällt	16.04.2018	WA/BE
b	Breite Querung Fußweg Inselstraße D-242	16.05.2018	WA/BE
c	Baumquartier bei Fußgängerquerung Inselstraße statt Pflasterfläche	28.05.2018	WA/BE
d	Blindenleitsystem u. Bussanforderbordinen an Bushaltestellen (Sammelstraße West) keine Ausführung als Baustraße, Bauabschnitte angepasst	09.08.2018	WA/MA/BE
e	Baumquartiere am linken Fahrbahnrand gedreht; SA angepasst	28.08.2018	WA/MA
f	Straßenabläufe Parkplatz "Kita" ergänzt	27.11.2018	WA/BE
g	Planung Fußweg beim Spielplatz ergänzt	18.12.2018	WA/BE

Straßenbau

Stand: 18.12.2018

• Büro Rottweil, Kapellenhof 6, 78628 Rottweil
Telefon 0741 / 94 10 - 823 · www.pirker-pfleiffer.de
• Münsingen · Reutlingen · Rottweil · Friedrichshafen · Neu-Ulm · Altdorf

pirker + pfleiffer ingenieure

BAUHERR: Stadt **Rottweil**
BAUORT: Stadt **Rottweil**

**ERSCHLISSUNG
BAUGEBIET SPITALHÖHE
"QUARTIER MITTE" UND "QUARTIER WEST"**

AUSFÜHRUNGSPLANUNG

ANERKANNT: PLANGR.
130x70cm
±0.91qm

PLAN
NR.
11.393

Leiter: WALTER
Gezeichnet: BERTSCH / MANZ
geprüft:

3.1

LAGEPLAN

Maßstab: 1:500

AUFGESTELLT: 28.06.2017