


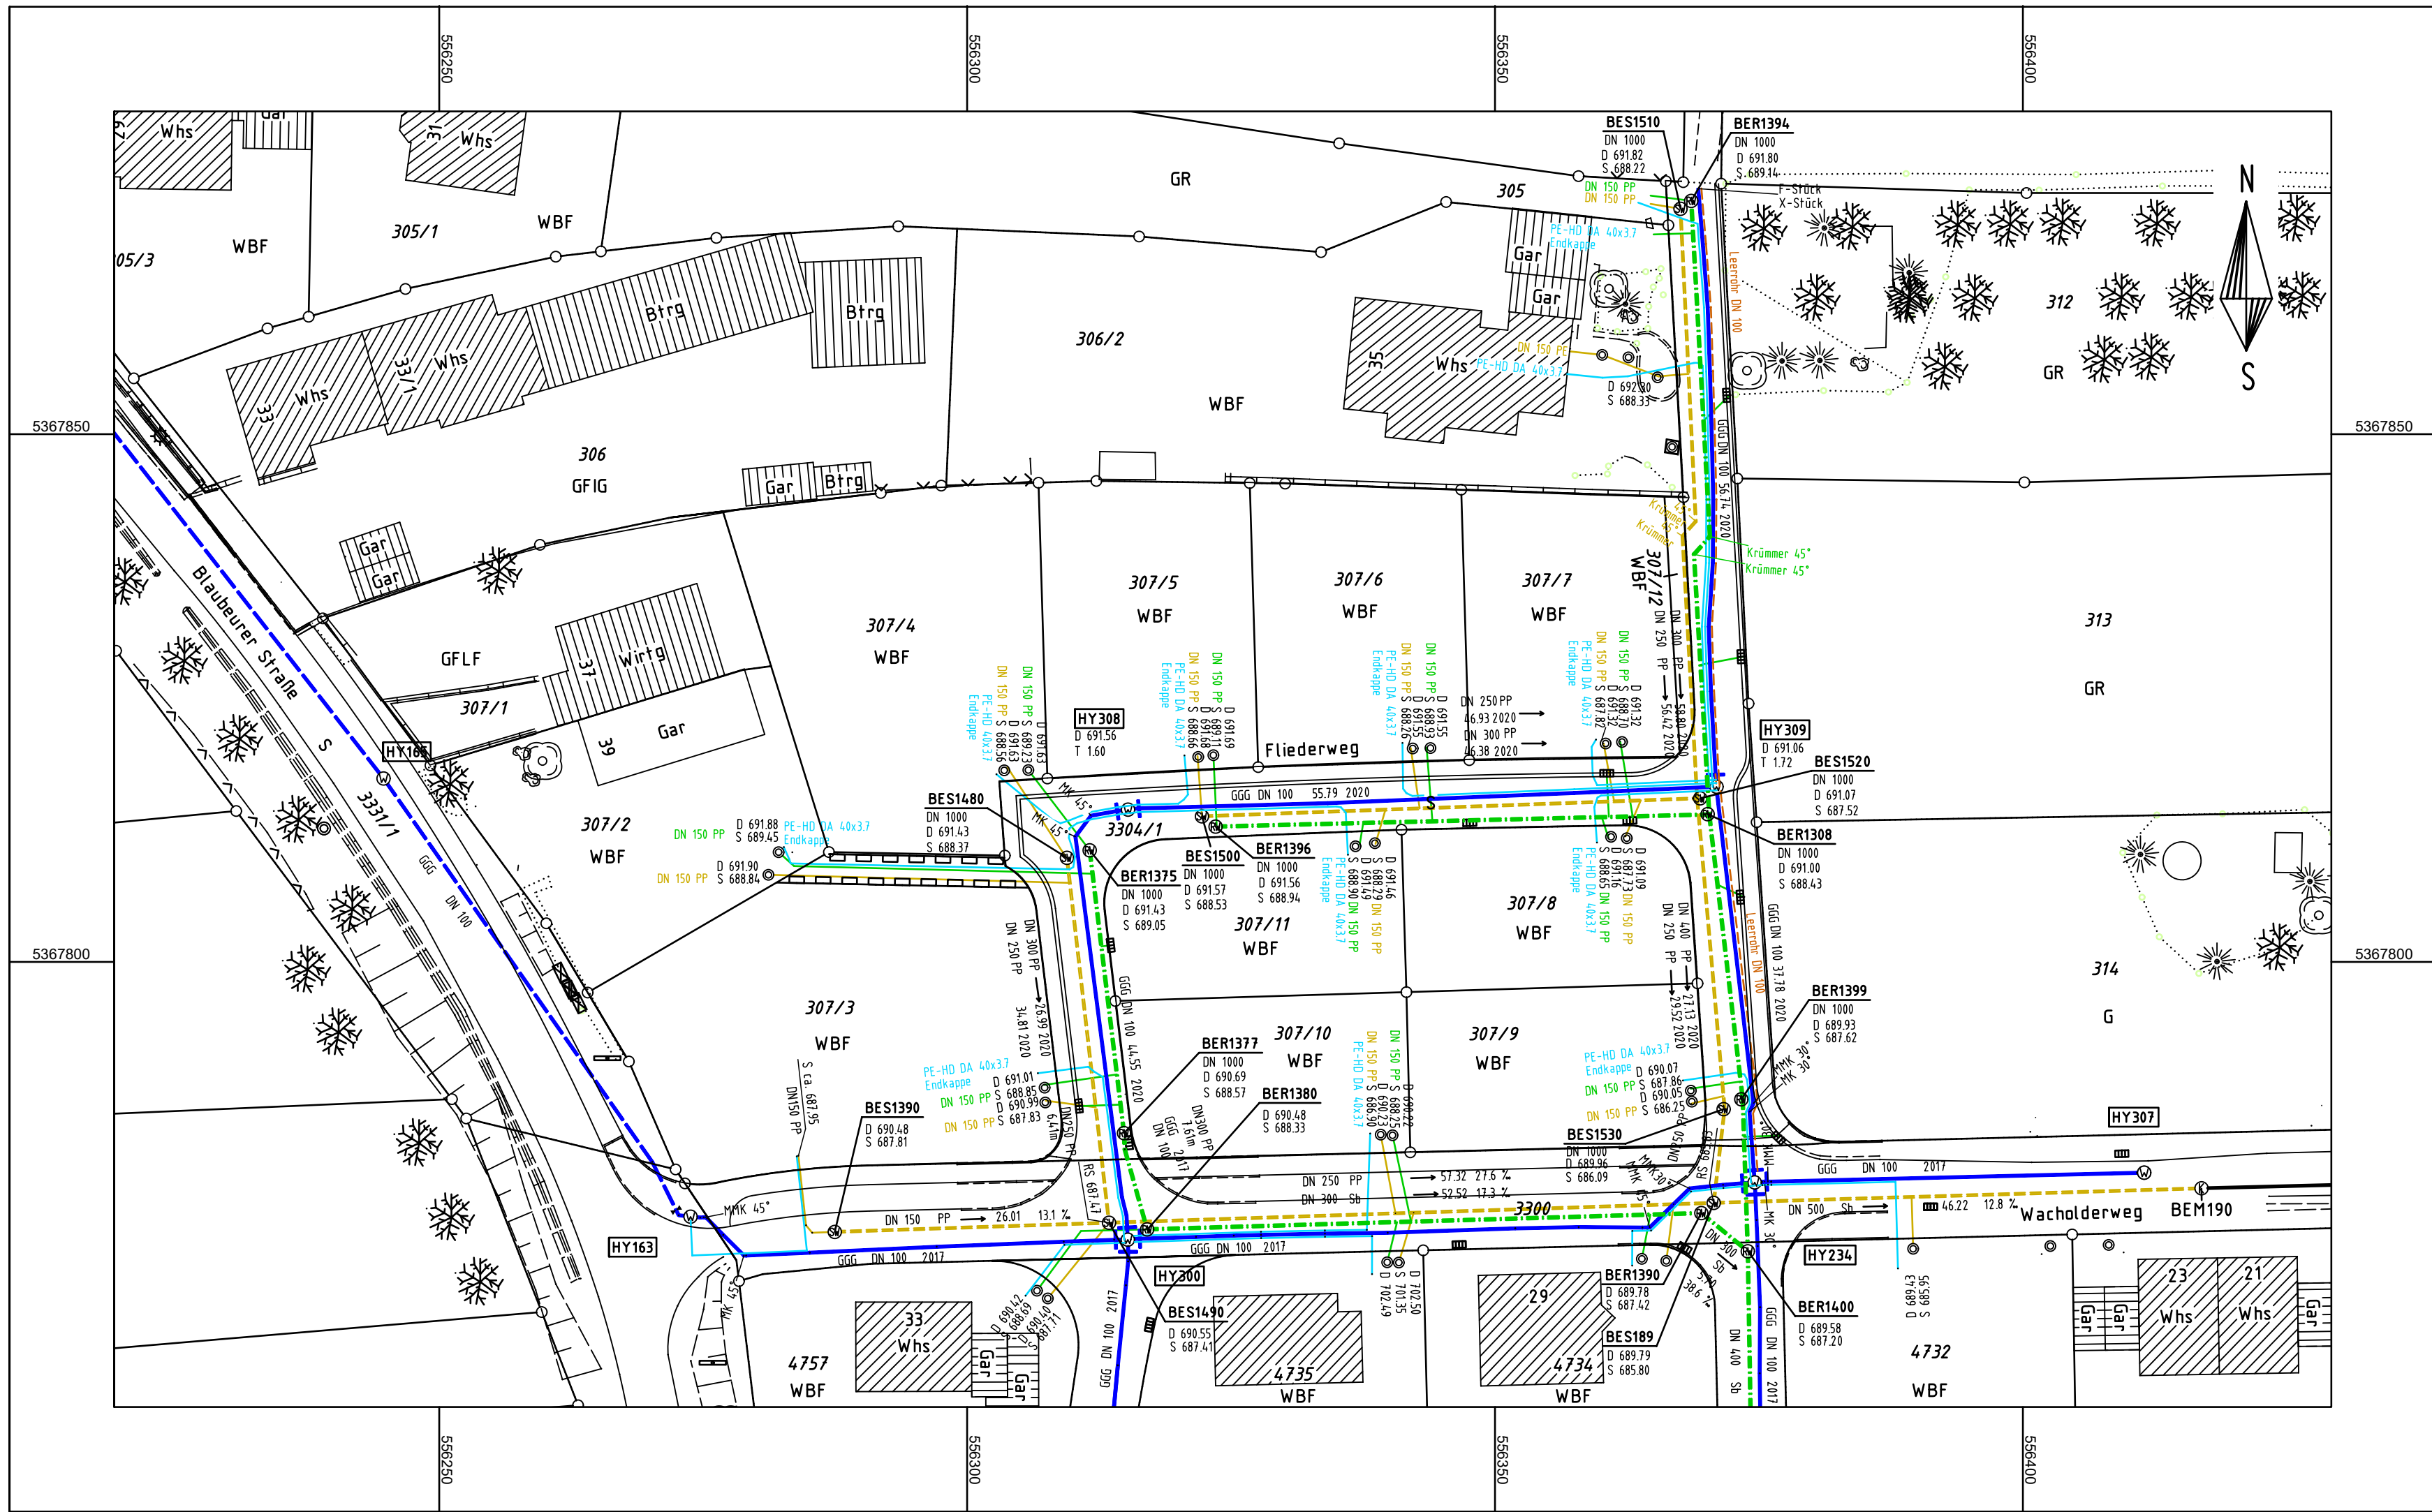

LEGENDE

- bestehender Mischwasserkanal
- bestehender Regenwasserkanal
- bestehender Schmutzwasserkanal
- Schachtnummer
Durchmesser in mm, Material
Fließrichtung, Länge, Baujahr
- bestehender Straßeneinlauf DN 150 PP
- bestehender Schmutzwasserhausanschluss DN 150 PP
- bestehender Regenwasserhausanschluss DN 150 PP
- bestehende Wasserleitung
Hydrantennummer
Durchmesser in mm, Material
Baujahr
- bestehende Wasserleitung, Lage unsicher
- bestehende Wasserhausanschlussleitung PE HD DA 40x3,7
- bestehende Leerrohr DN 100 (für WL HA)

			E
			D
			C
			B
			A
Änderung	Datum	Bearbeiter	Index

WASSERMÜLLER

INGENIEURBÜRO FÜR BAUWESEN

ULM

GMBH

WASSERMÜLLER ULM GMBH
INGENIEURBÜRO

Beratende Ingenieure, Sachverständige,
Siedlungswasserwirtschaft,
Straßenbau, Ingenieurvermessung

Hörvelsinger Weg 44
89081 Ulm
www.wassermueller.de

Telefon (0731) 96687-0
Telefax (0731) 96687-99
eMail: info@wassermueller.de

Bauherr:

Projekt- und Entwicklungs-Bau GmbH
Im Geflinse 20, 89143 Blaubeuren-Asch

Lage:

Gemeinde Berghülen

Ortsteil

Bauvorhaben:

Kanalisation und Wasserversorgung

Fertigung

Beilage

Anerkannt, der Bauherr:

NBG "Nordlich Wacholderweg"

Lageplan-Bestand

Auftragsnummer

19 012 115-4

Plan Nr.

64 810

Index

-

Maßstab

1:500

Koordinatensys.

UTM

Höhensys.

DHHN12

gefertigt

Feb. 21

SRu

geprüft

Feb. 21

Auftrag K:\Berghülen\GG Bestand\GG\berghül
Plot: LP-B-kan-Wacholder Stempel: Stg-B-kan
Legende: Leg-B-kan
Blatt: B-Wacholderweg Plotbox: B-Wacholderweg
Blattgröße: XX x XX cm

Ulm (Donau), den 11.02.2021