
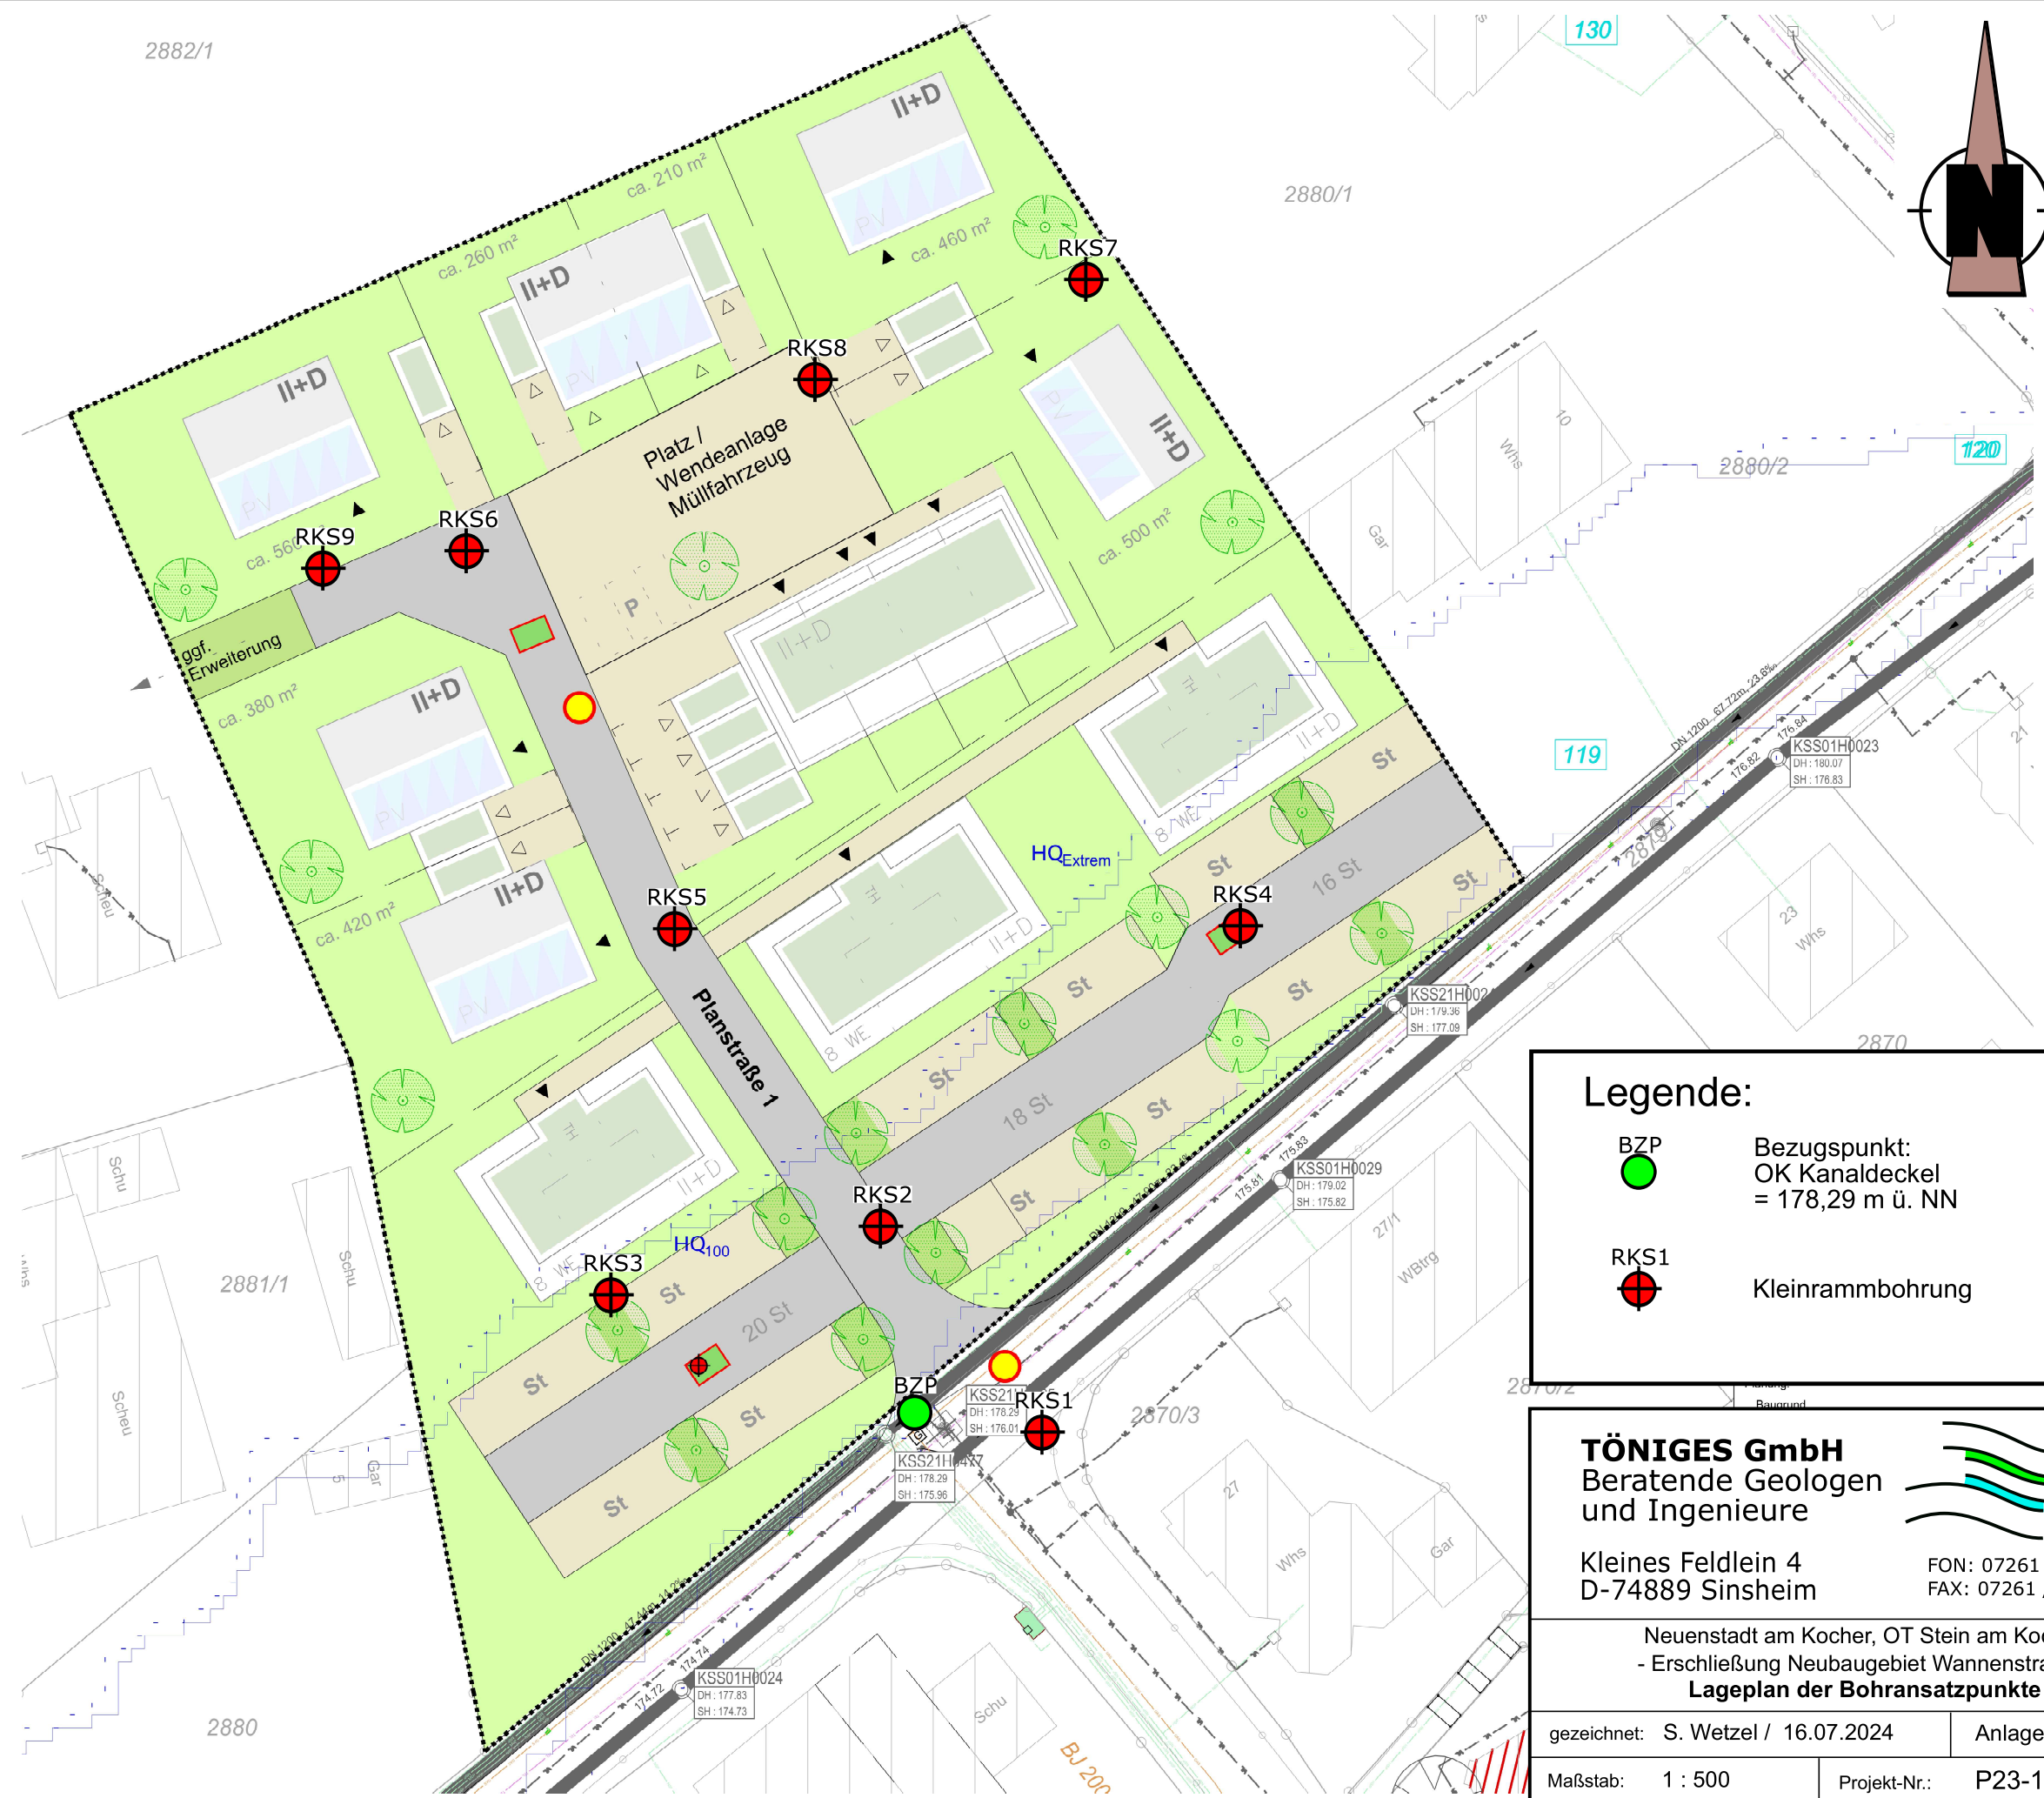


Legende:

-  BZP Bezugspunkt:
OK Kanaldeckel
= 178,29 m ü. NN
-  RKS1 Kleinrammbohrung

TÖNIGES GmbH
Beratende Geologen
und Ingenieure

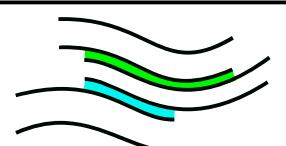

Kleines Feldlein 4
D-74889 Sinsheim

FON: 07261 / 9211 - 0
FAX: 07261 / 9211 - 22

Neuenstadt am Kocher, OT Stein am Kocher
- Erschließung Neubaugebiet Wannenstraße -
Lageplan der Bohransatzpunkte

gezeichnet: S. Wetzel / 16.07.2024	Anlage-Nr.: 1.2
Maßstab: 1 : 500	Projekt-Nr.: P23-1044