


Bauplätze
Spitalhöhe Quartier West
 Maßstab 1:1500
Stadt  Rottweil

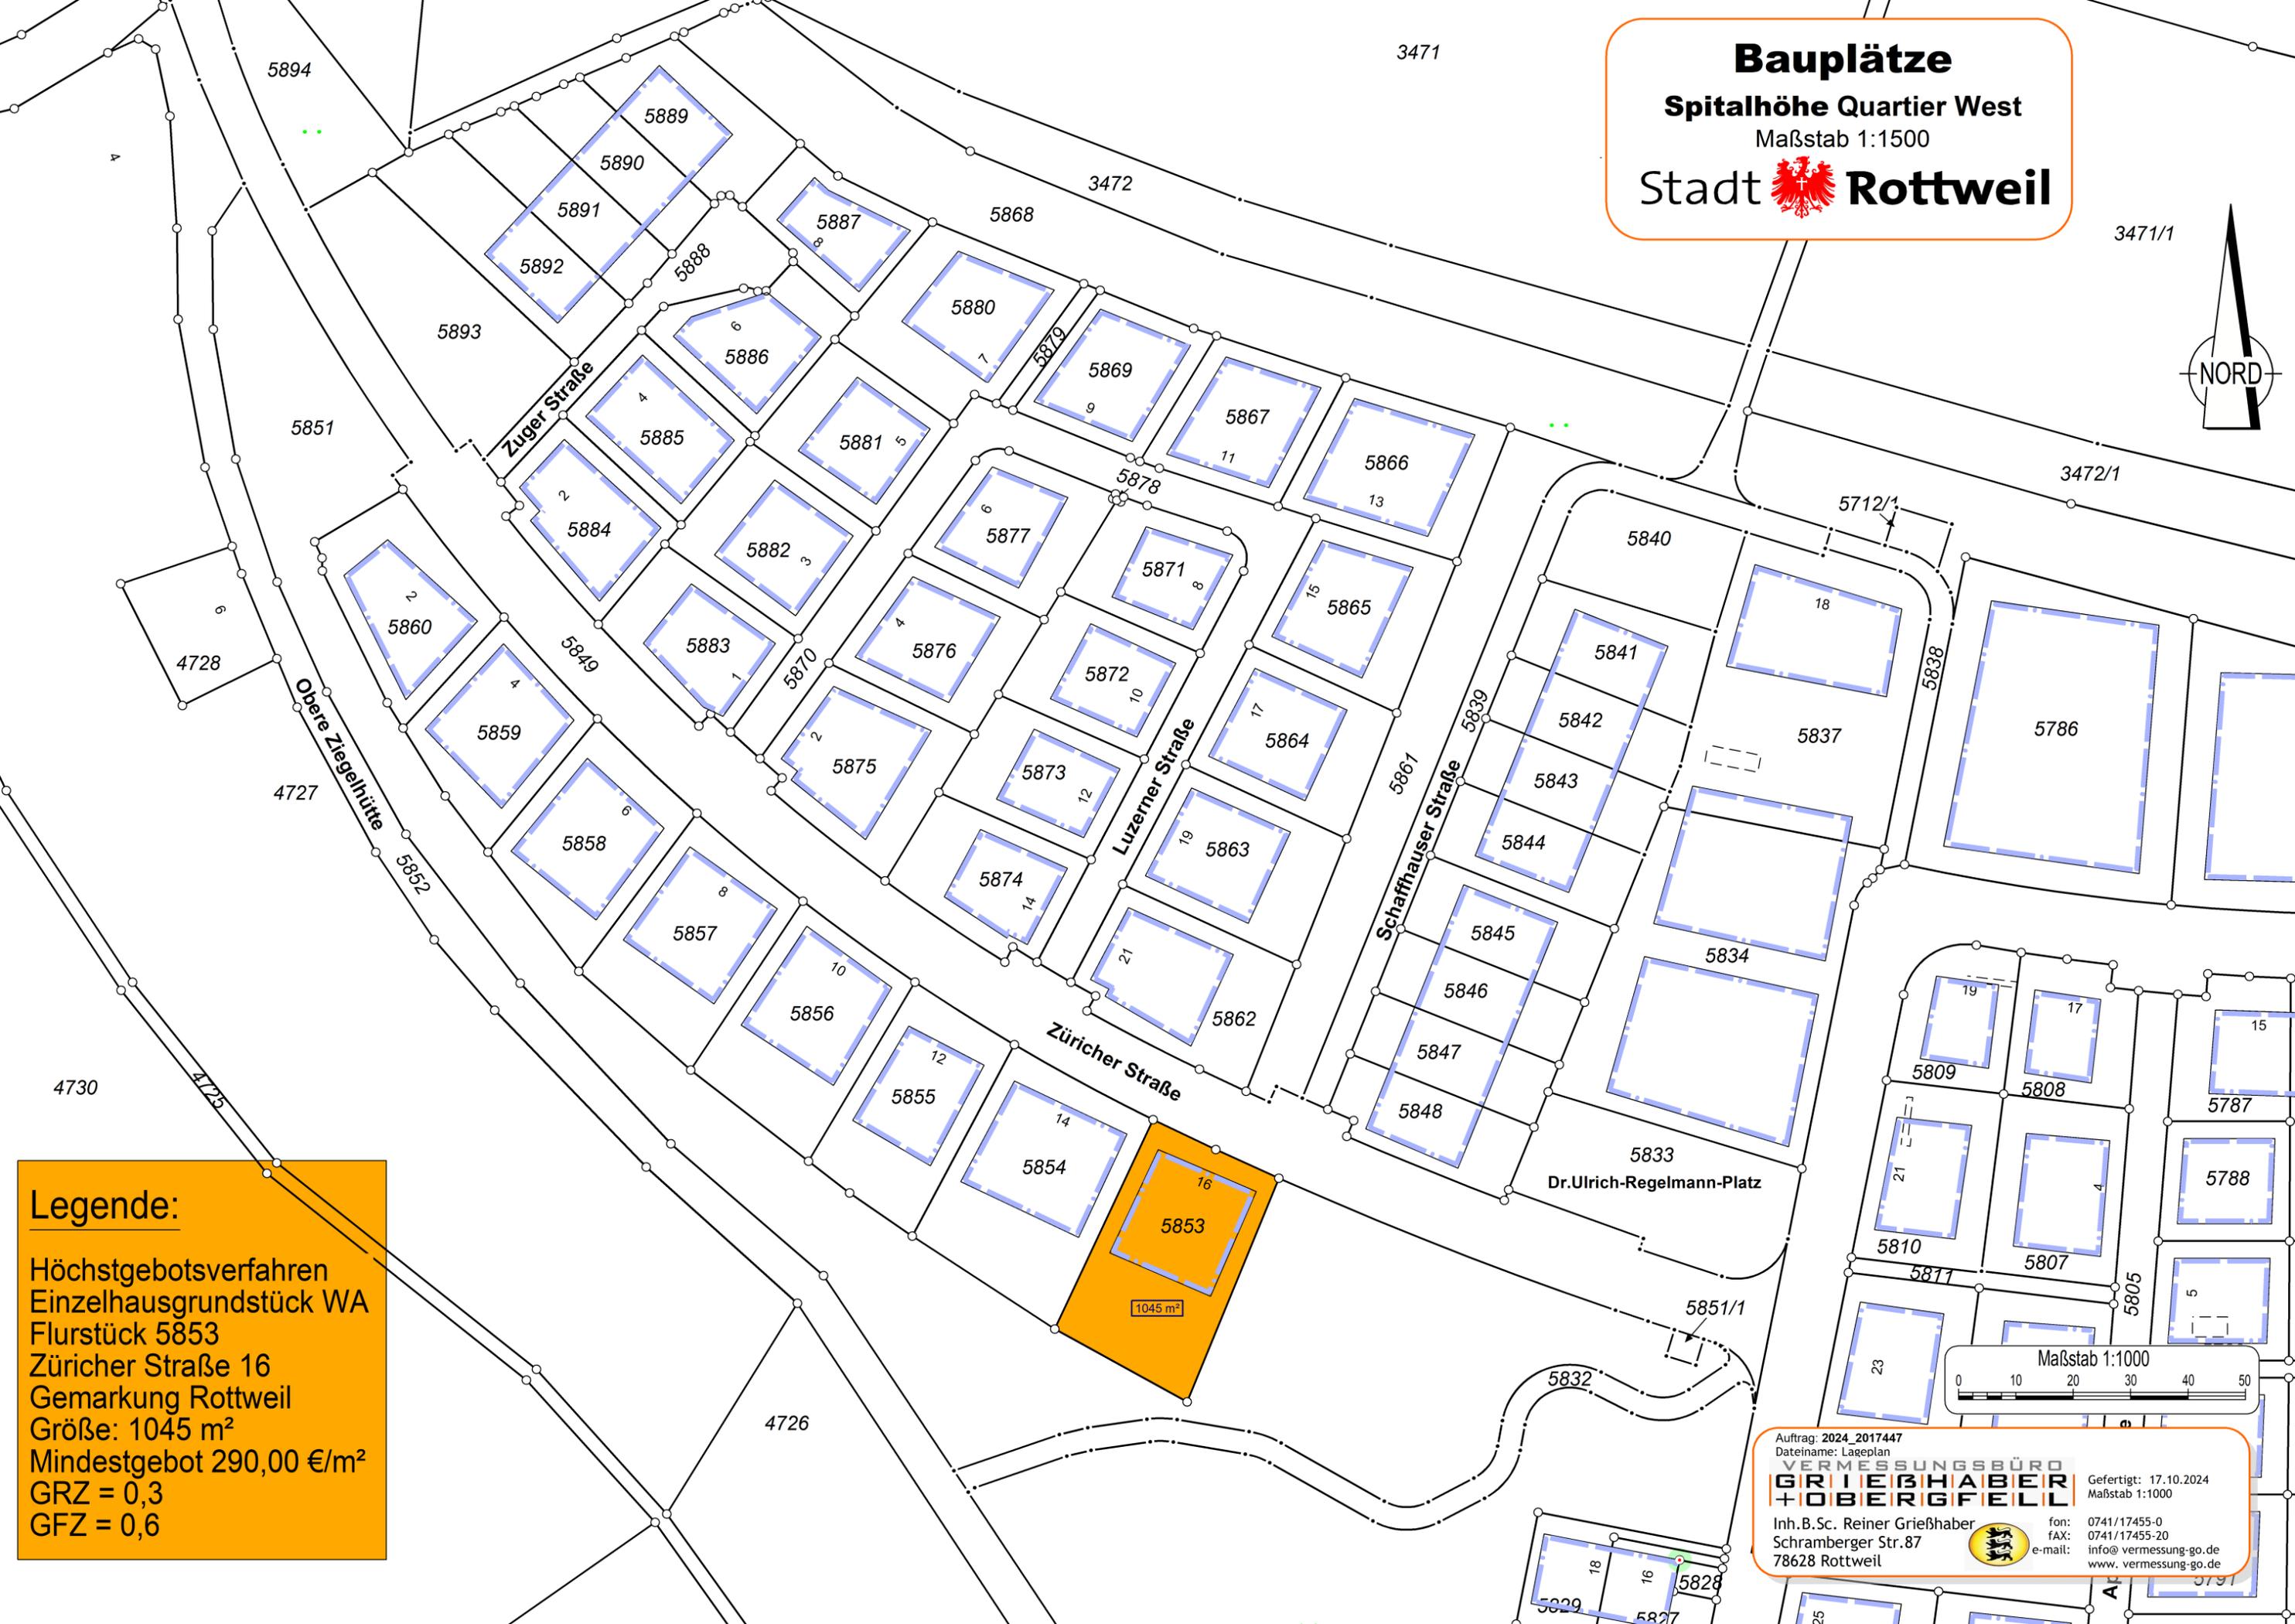

Legende:
 Höchstgebotsverfahren
 Einzelhausgrundstück WA
 Flurstück 5853
 Züricher Straße 16
 Gemarkung Rottweil
 Größe: 1045 m²
 Mindestgebot 290,00 €/m²
 GRZ = 0,3
 GFZ = 0,6

Auftrag: 2024_2017447
 Dateiname: Lageplan
VERMESSUNGSBÜRO
GRIEBHABER
+ OBERGFELL
 Gefertigt: 17.10.2024
 Maßstab 1:1000
 Inh. B.Sc. Reiner Griebhaber
 Schramberger Str. 87
 78628 Rottweil
 fon: 0741/17455-0
 fAX: 0741/17455-20
 e-mail: info@vermessung-go.de
 www.vermessung-go.de