


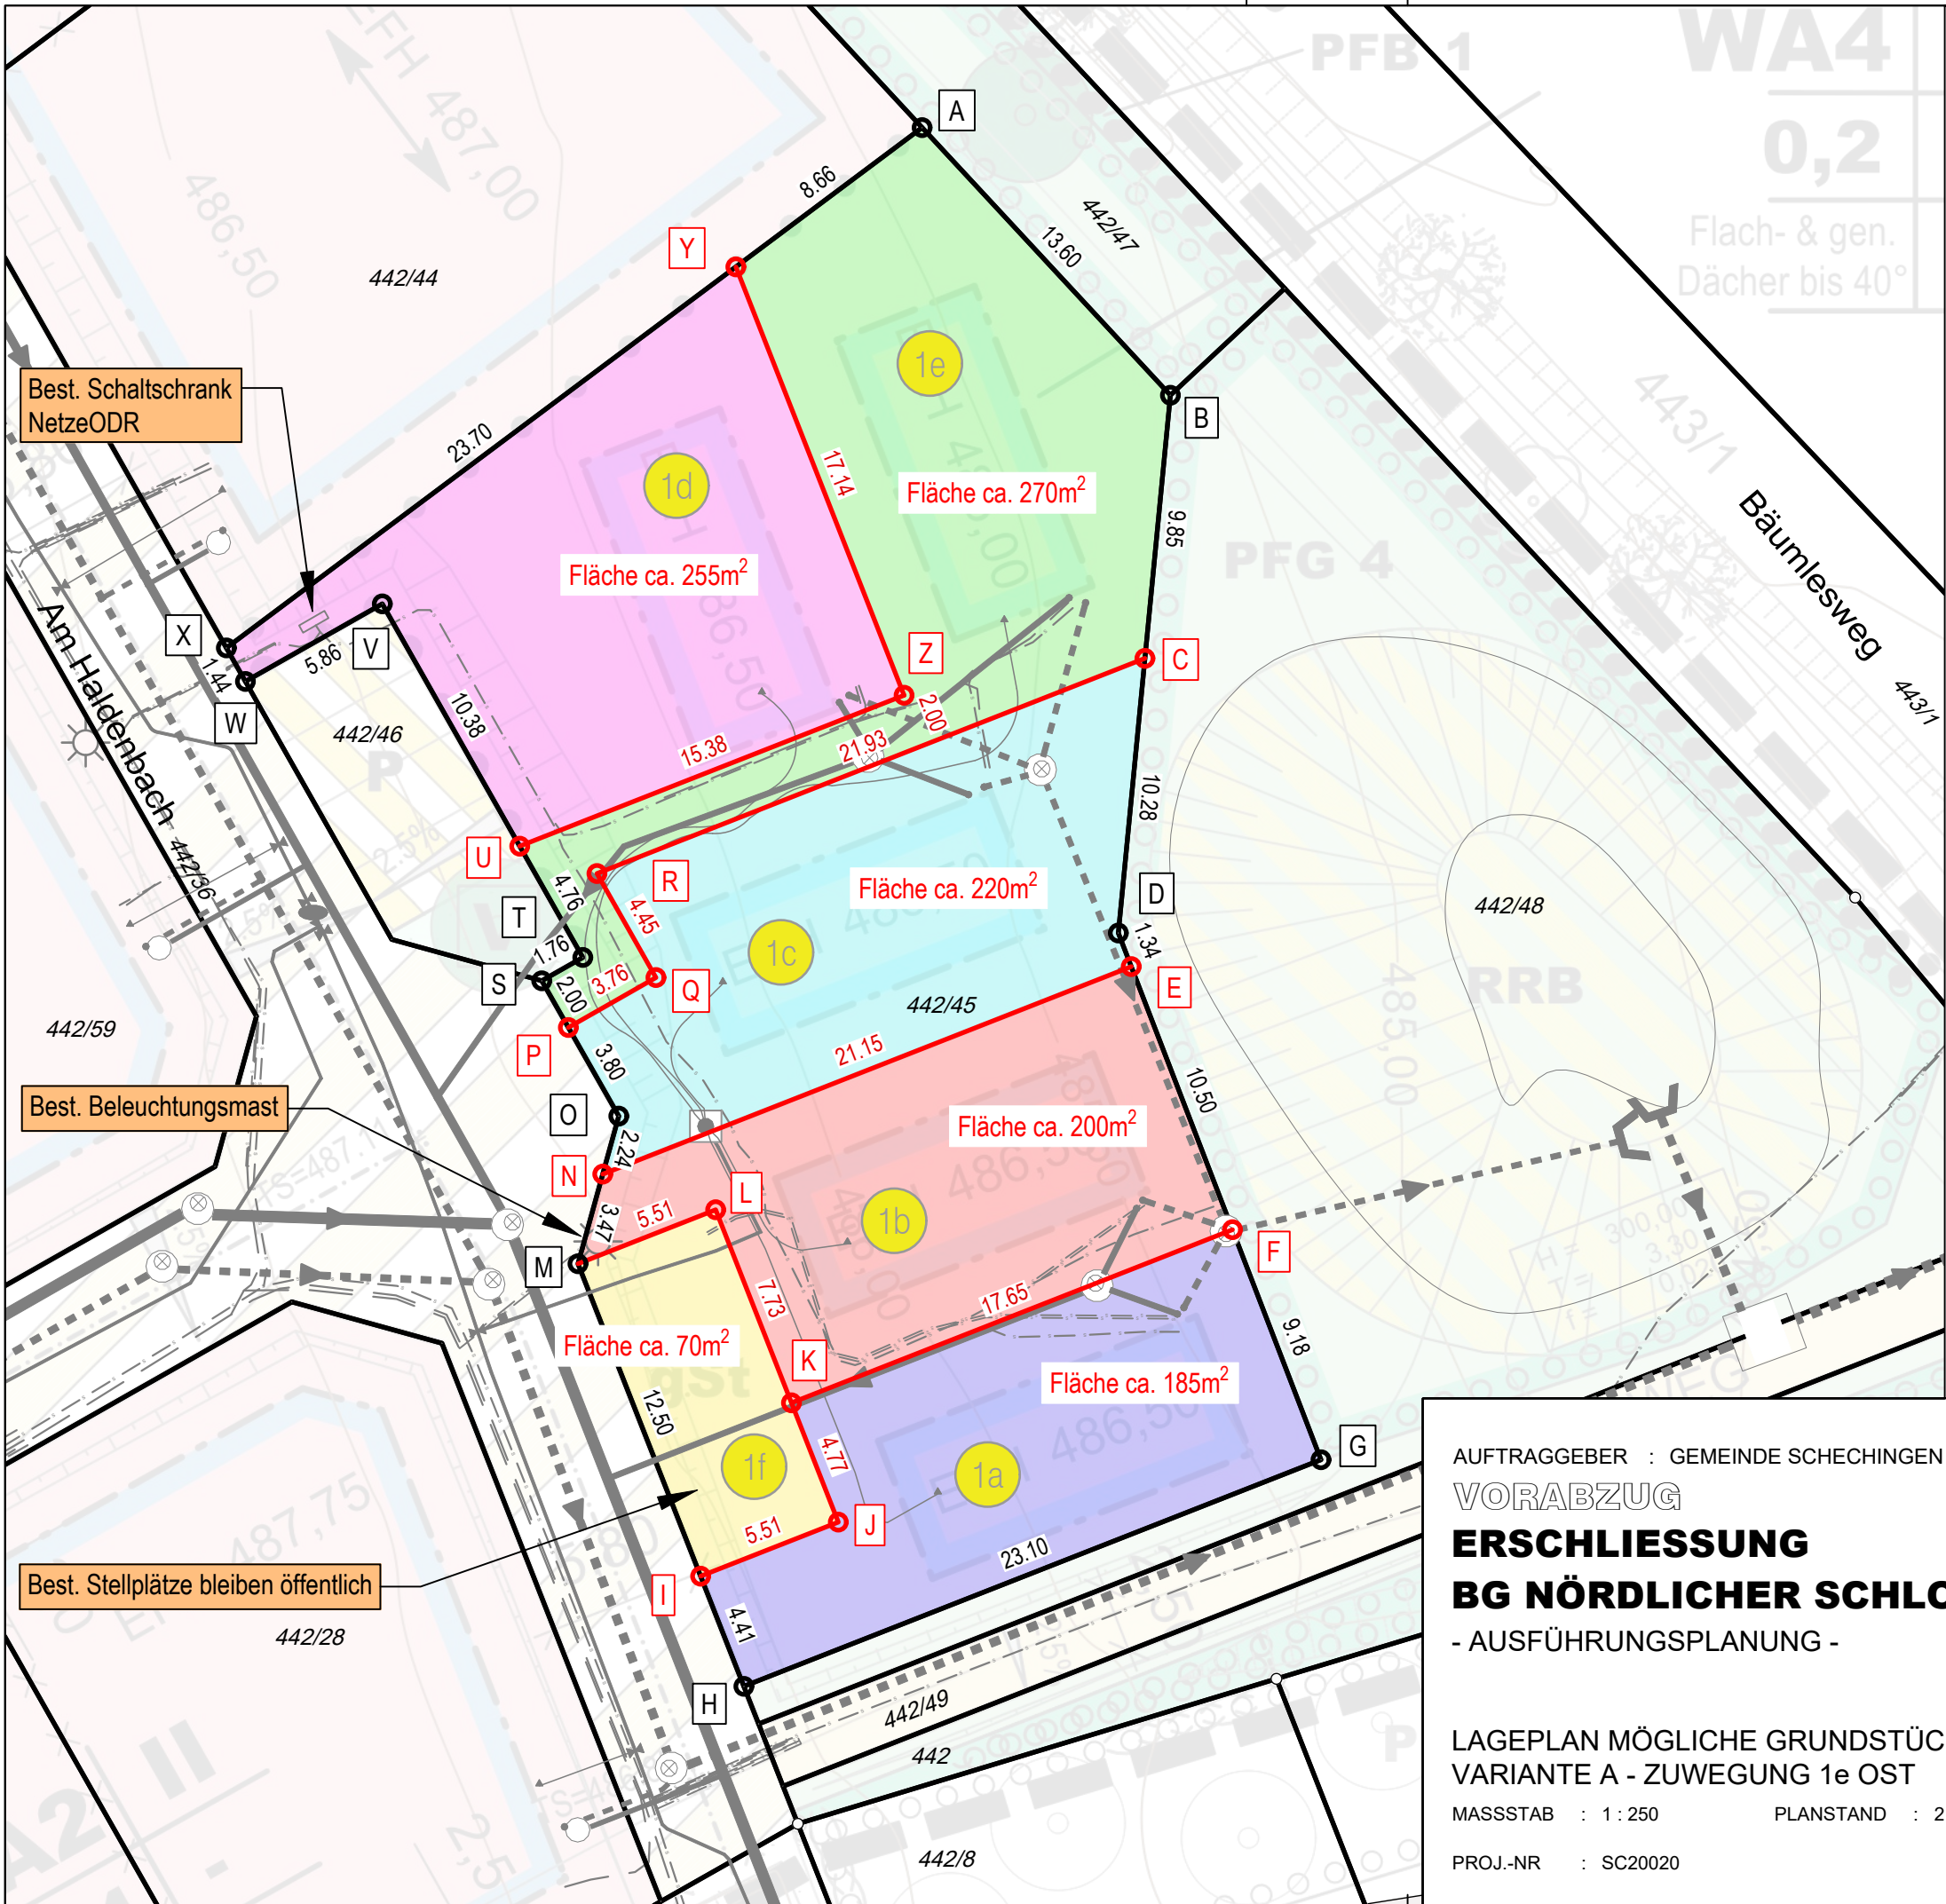

LEGENDE

- bestehende Flurstücksgrenzen
- entfallende Flurstücksgrenzen
- geplante Flurstücksgrenzen
- bestehender Schmutz. / Mischwasserkanal
- bestehender Oberflächenwasserkanal
- bestehende Wasserleitung
- bestehende Stromleitung & Leerrohre Breitband
- ☀ bestehender Leuchtenstandort

Grundlagen:
- ALKIS, Stand: April 2024
- Bebauungsplan 250g (LKP Ingenieure), Stand: 26.02.2024
- Kanalbestand (LKP Ingenieure), Stand: 13.01.2025
- Wasserleitungsbestand (LKP Ingenieure), Stand: 18.12.2024
- Stromleitung & Leerrohre Breitband (NetzeODR), digital erhalten am 24.05.2024, für Lage und Vollständigkeit wird keine Gewähr übernommen.

LAGESYSTEM	☐ GK	☒ UTM-ETRS89
HÖHENSYSTEM	☐ NN (DHHN12)	☐ NNH (DHHN92)
	☐ NNH (DHHN2016)	

AUFTRAGGEBER : GEMEINDE SCHECHINGEN
ANLAGE
VORABZUG
ERSCHLIESSUNG
BG NÖRDLICHER SCHLOSSGARTEN
- AUSFÜHRUNGSPLANUNG -

LAGEPLAN MÖGLICHE GRUNDSTÜCKSAUFTEILUNG
VARIANTE A - ZUWEGUNG 1e OST

MASSSTAB : 1 : 250
PLANSTAND : 21.02.2025 CS
BEARBEITET : BIEKERT
PROJ.-NR : SC20020

