


LAGEPLAN



Geprüft!
12. Mai 1930

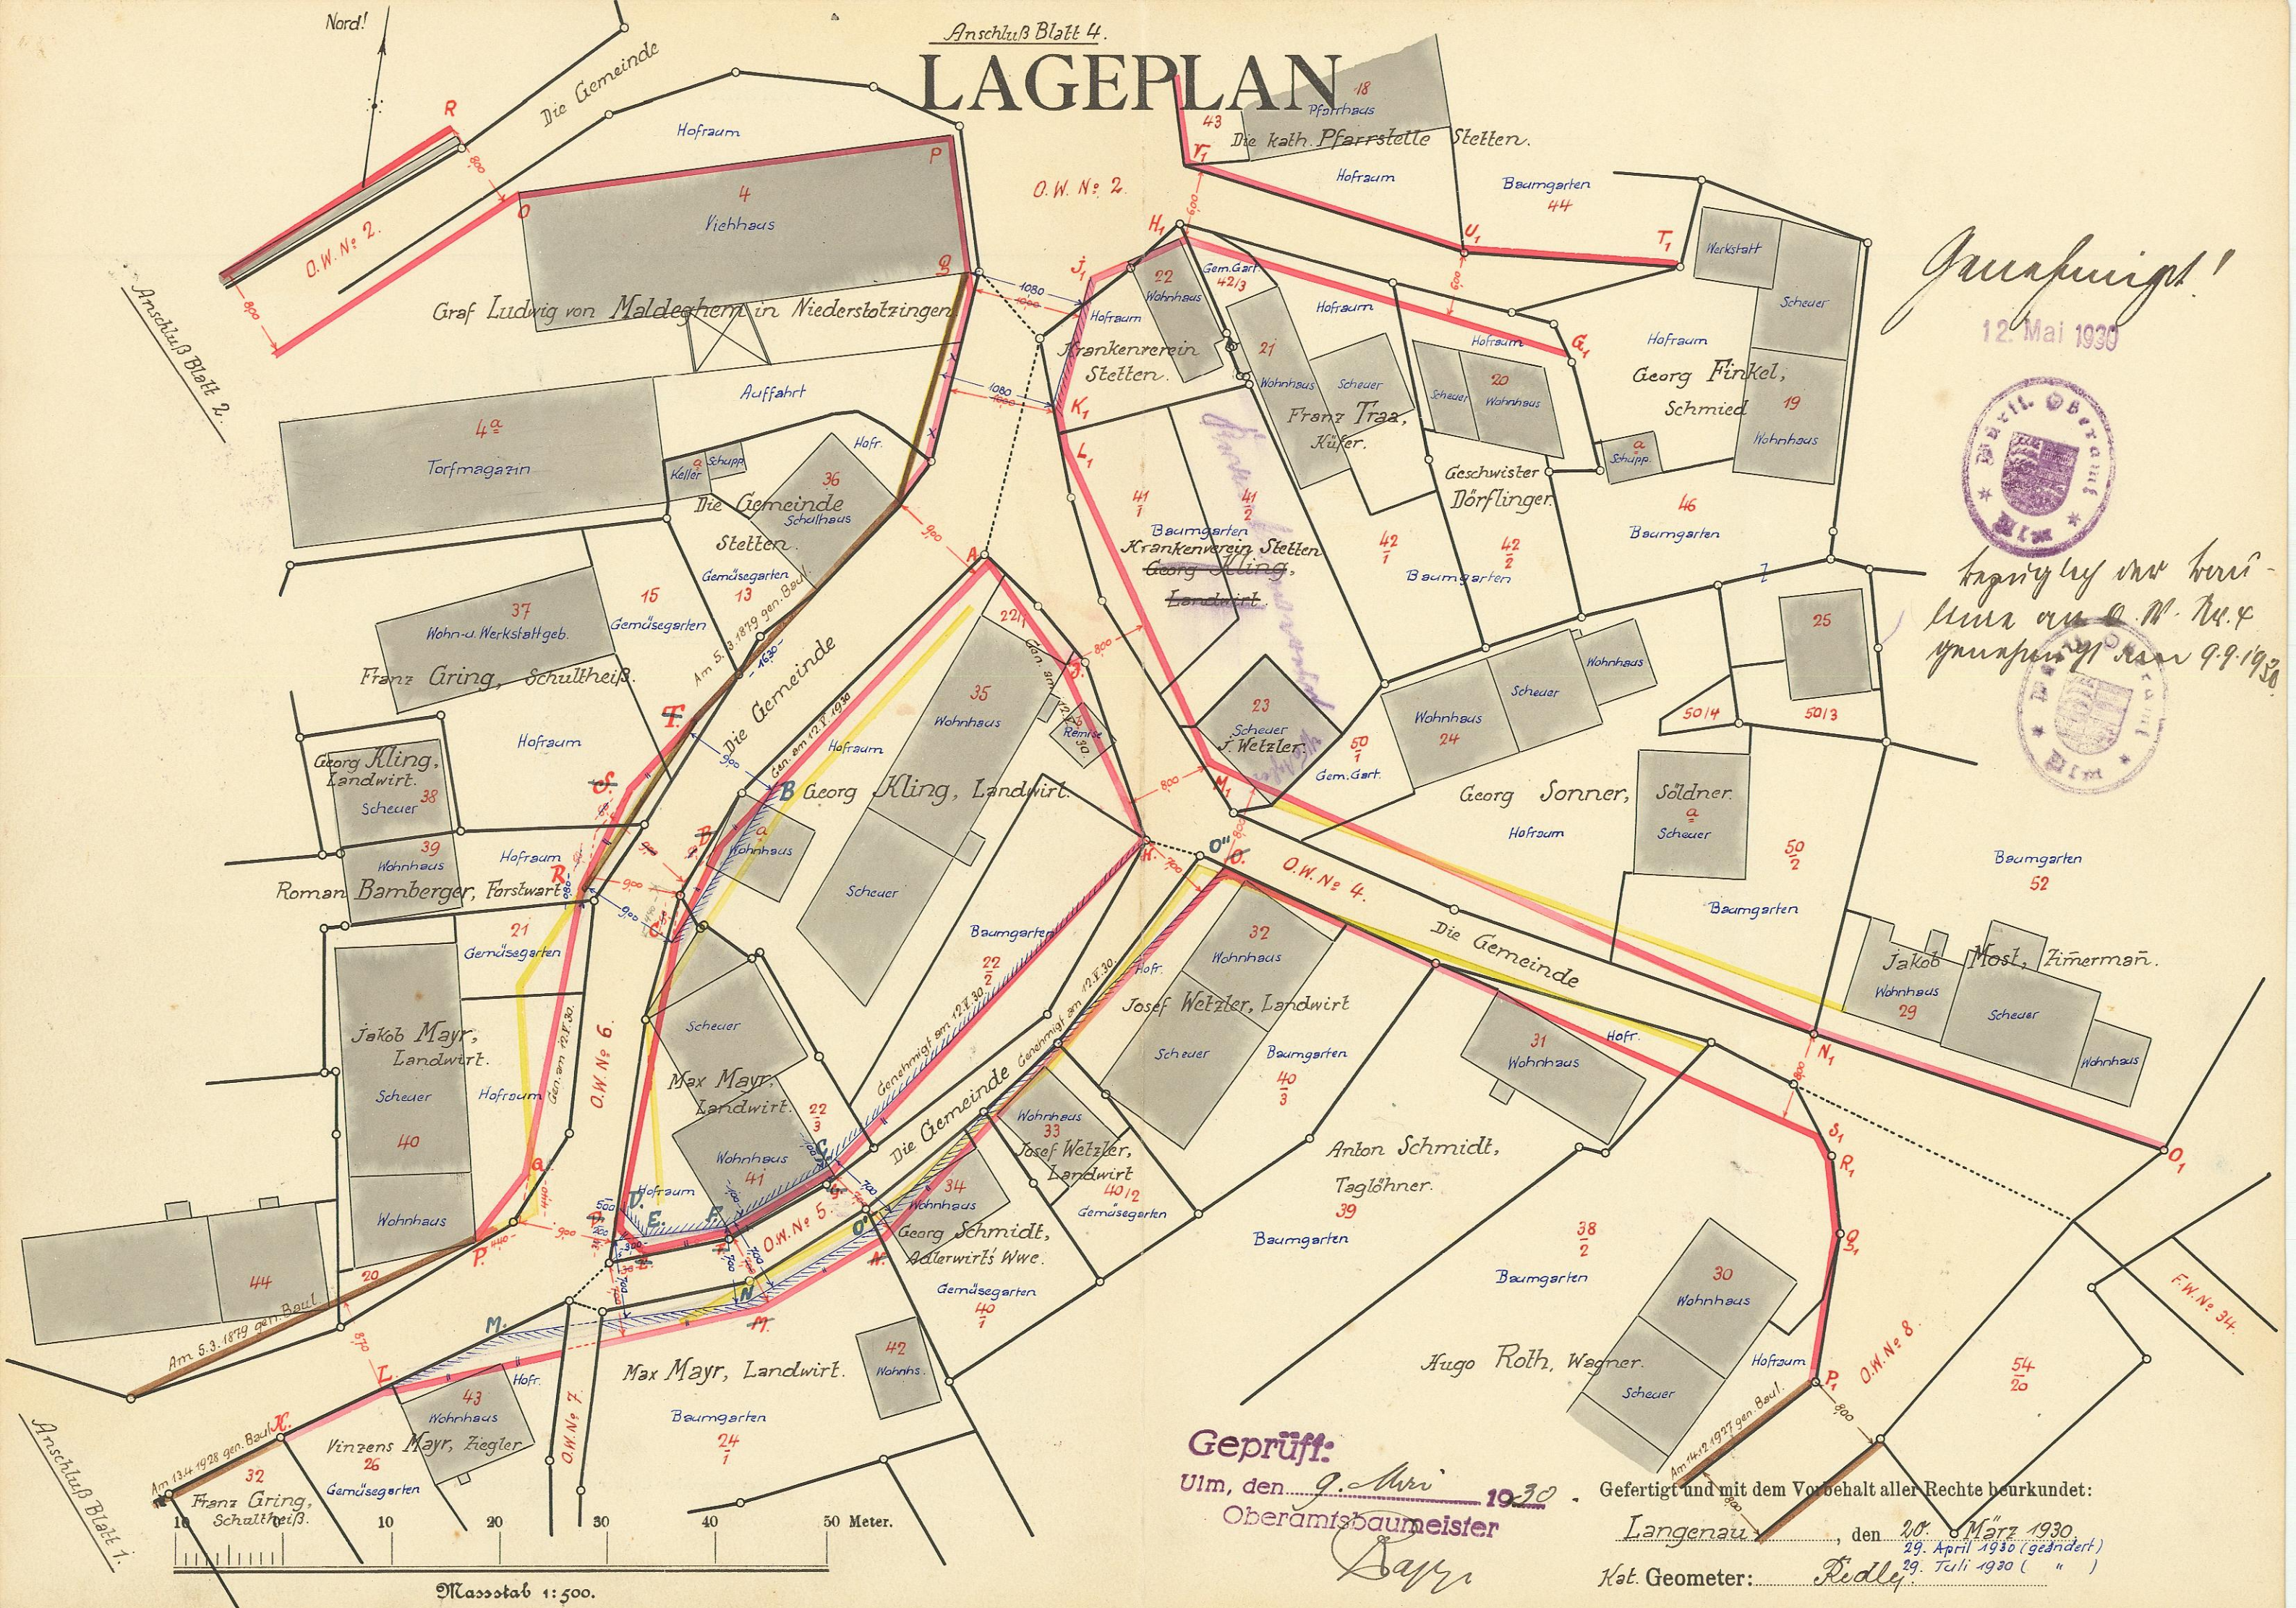

Geprüft und mit dem Vorbehalt aller Rechte beurkundet: Langenau, den 20. März 1930, 29. April 1930 (geändert), 29. Juli 1930 (\")



Geprüft:
Ulm, den 9. April 1930
Oberamtsbaumeister
Daff

Gefertigt und mit dem Vorbehalt aller Rechte beurkundet:
Langenau, den 20. März 1930
29. April 1930 (geändert)
29. Juli 1930 (\")
Nat. Geometer: *Reddy*

Maßstab 1:500.