



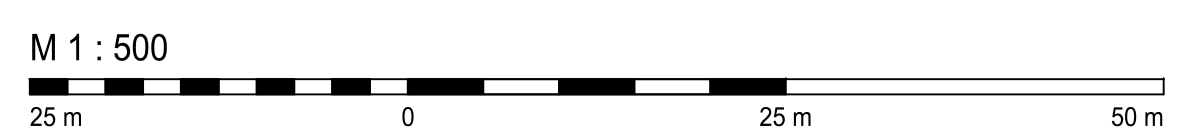

Legende

- Geltungsbereich des Bebauungsplanes
- Fläche innerhalb der Baugrenze mit 3 m seitlicher Abstandsfläche
- 3456/39 Flur-Nr.
- 184m² Grundstücksgröße
- Grundstücke werden nicht durch den Markt Hösbach vermarktet
- Preiszone 1
- Preiszone 2

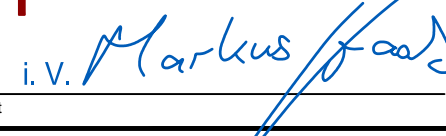

Änderung				
Index	Art der Änderung / Ergänzung	Datum	Name	
Vorhabensträger:				
 Land+Forst Projektentwicklung GmbH Schöne Aussicht 8 35444 Biebertal				
Projekt:		Projekt-Nr.: 122.005		
Baugebieterschließung NBG ZIEGELÄCKER Gemeinde Hösbach Landkreis Aschaffenburg		Plan-Nr.: 1-GEP-01 -		
Plandarstellung:		AUSFÜHRUNGSPLANUNG		
Lageplan Grundstücksaufteilung		Fassung vom: 08.10.2024		
		Maßstab: 1:500		
		Erstausgabe Datum Name		
		erstellt 10/24 MS		
		geprüft 10/24 AS		
Genehmigt durch den Vorhabensträger:		Entwurfsverfasser:		
Land+Forst Projektentwicklung GmbH Schöne Aussicht 8 35444 Biebertal		 Ingenieurbüro SIK GmbH Infrastruktur- und Kommunalplanung Goldbacher Straße 65 · 63741 Aschaffenburg		
08.10.2024 Stempel und Unterschrift		08.10.2024 i.v.  Datum und Unterschrift		