

Gemarkung: Sasbachried


Gemeinde: Achern

Landkreis: Ortenaukreis

Lageplan

Grenzentswurf

Maßstab: 1:750

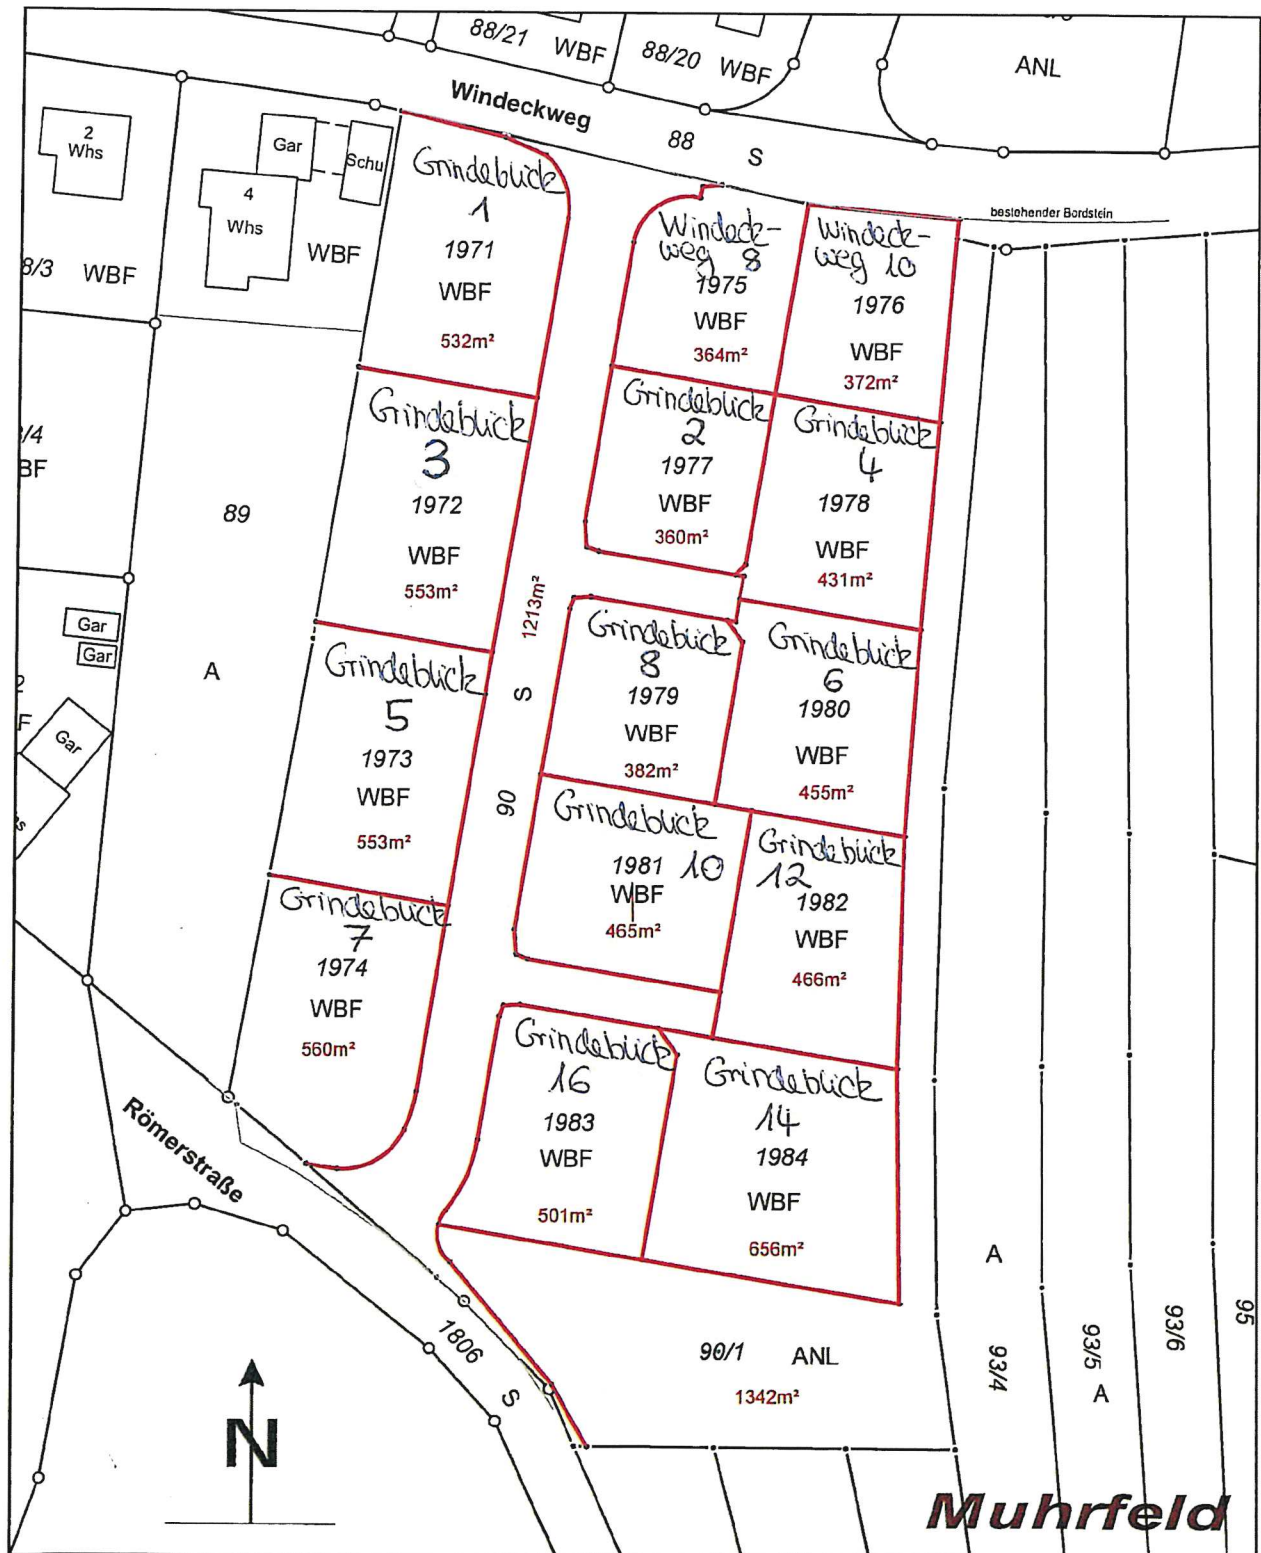

Achern, 21.06.2022

Dipl. Ing. Dieter Gerber

Öffentlich bestellter Vermessungsingenieur

W.-Morgenthaler-Str. 13, 77855 Achern

Tel. (07841) 682956, post@gerber-vg.de