



Große Kreisstadt Leutkirch im Allgäu


Lageplan nur für interne Zwecke bestimmt
(kein Auszug aus dem Liegenschaftskataster)

Auszug aus dem Geoinformationssystem (GIS)

Grundlage Liegenschaftskataster

Maßstab: 1:1000

Stand ALKIS: 06.10.2025 Erstellt am: 28.11.2025

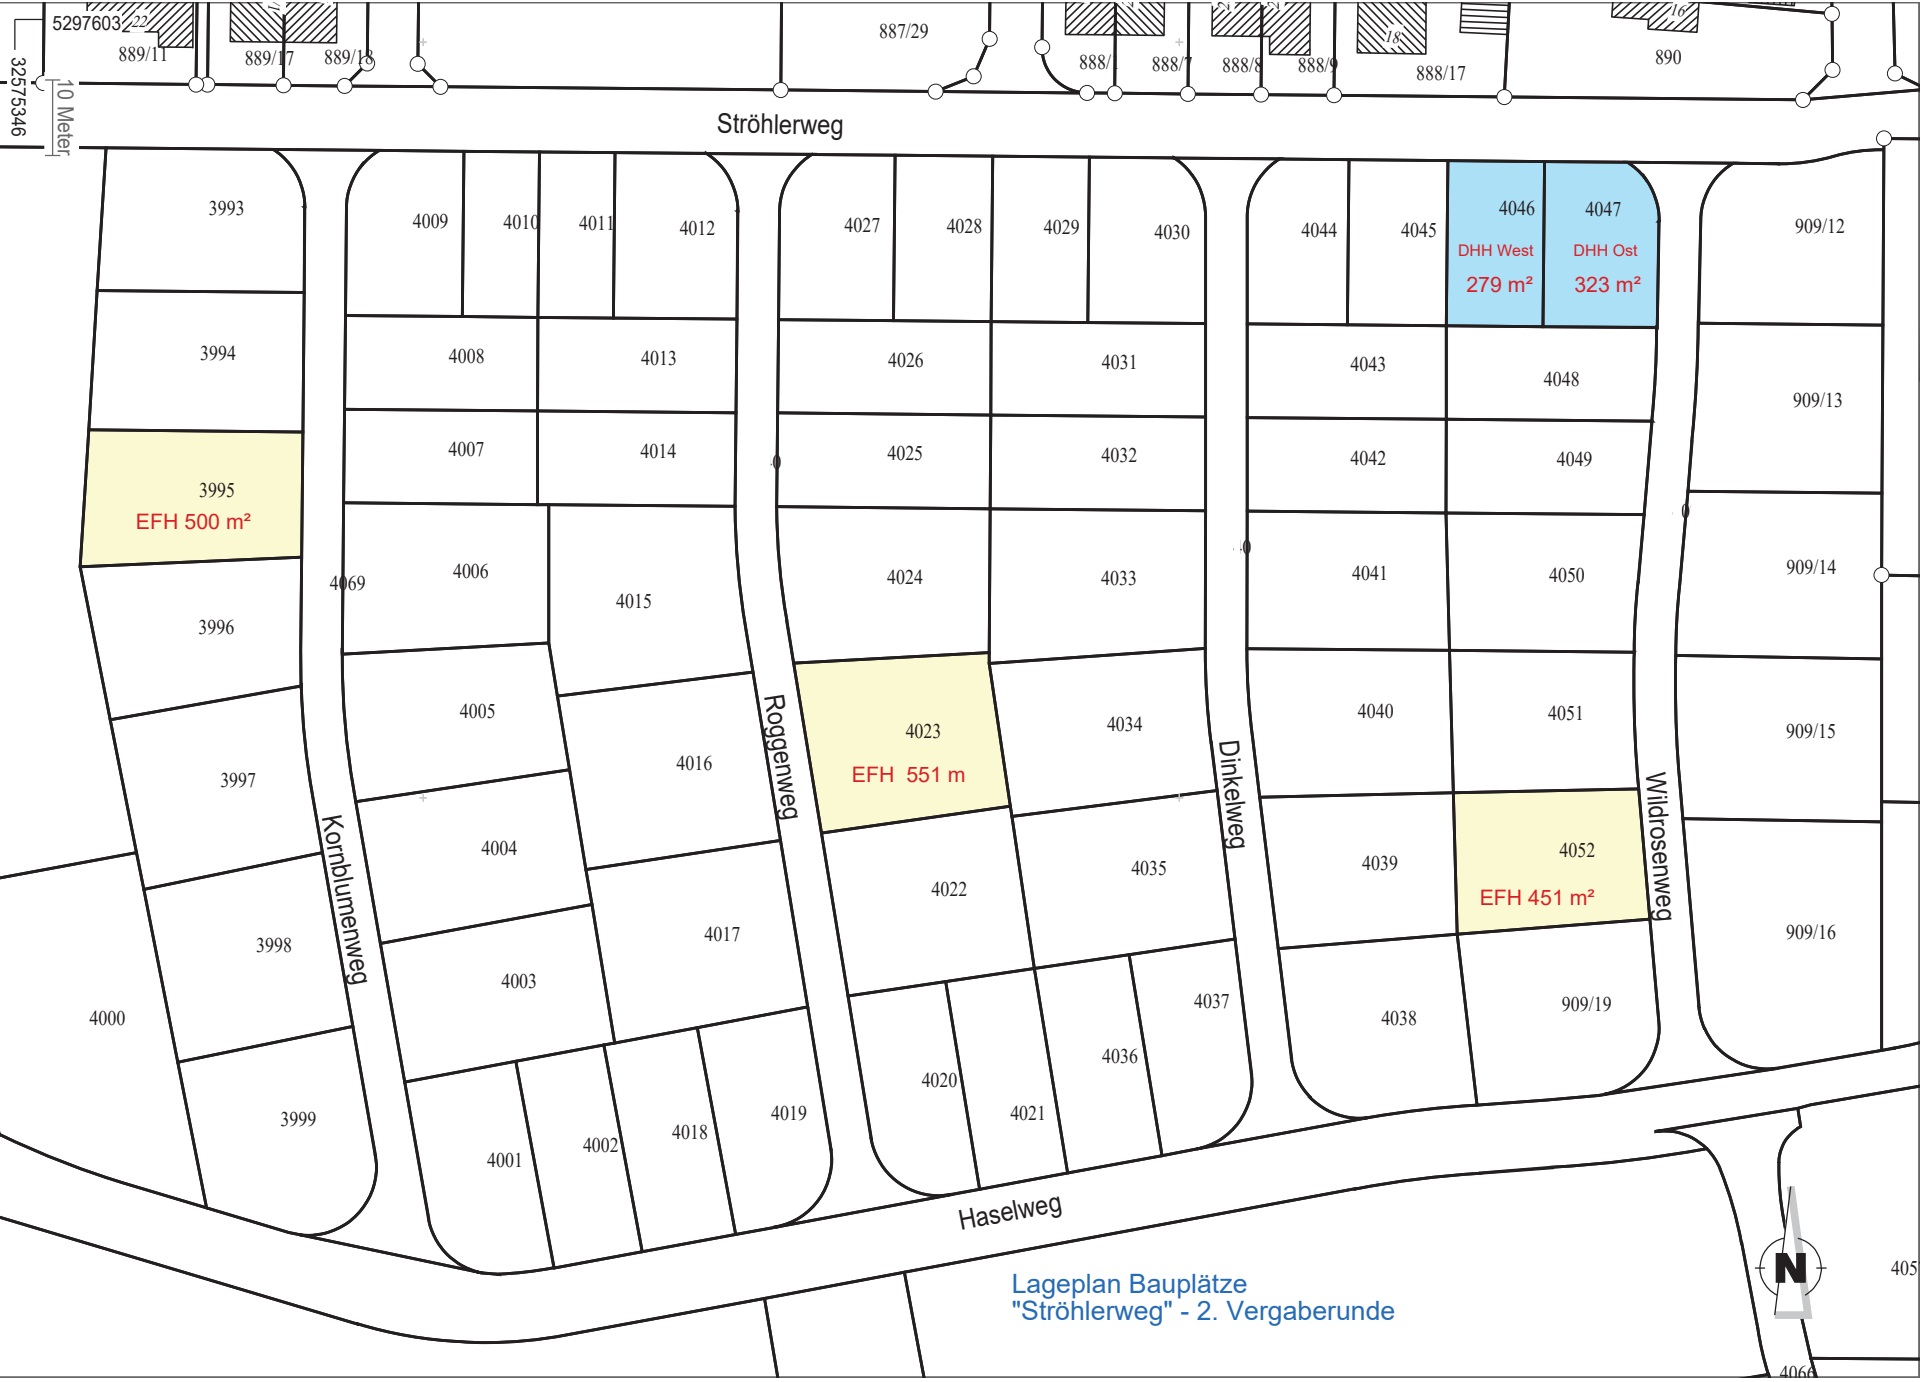

Lageplan Bauplätze
"Ströhlerweg" - 2. Vergaberunde