


Nord Ost

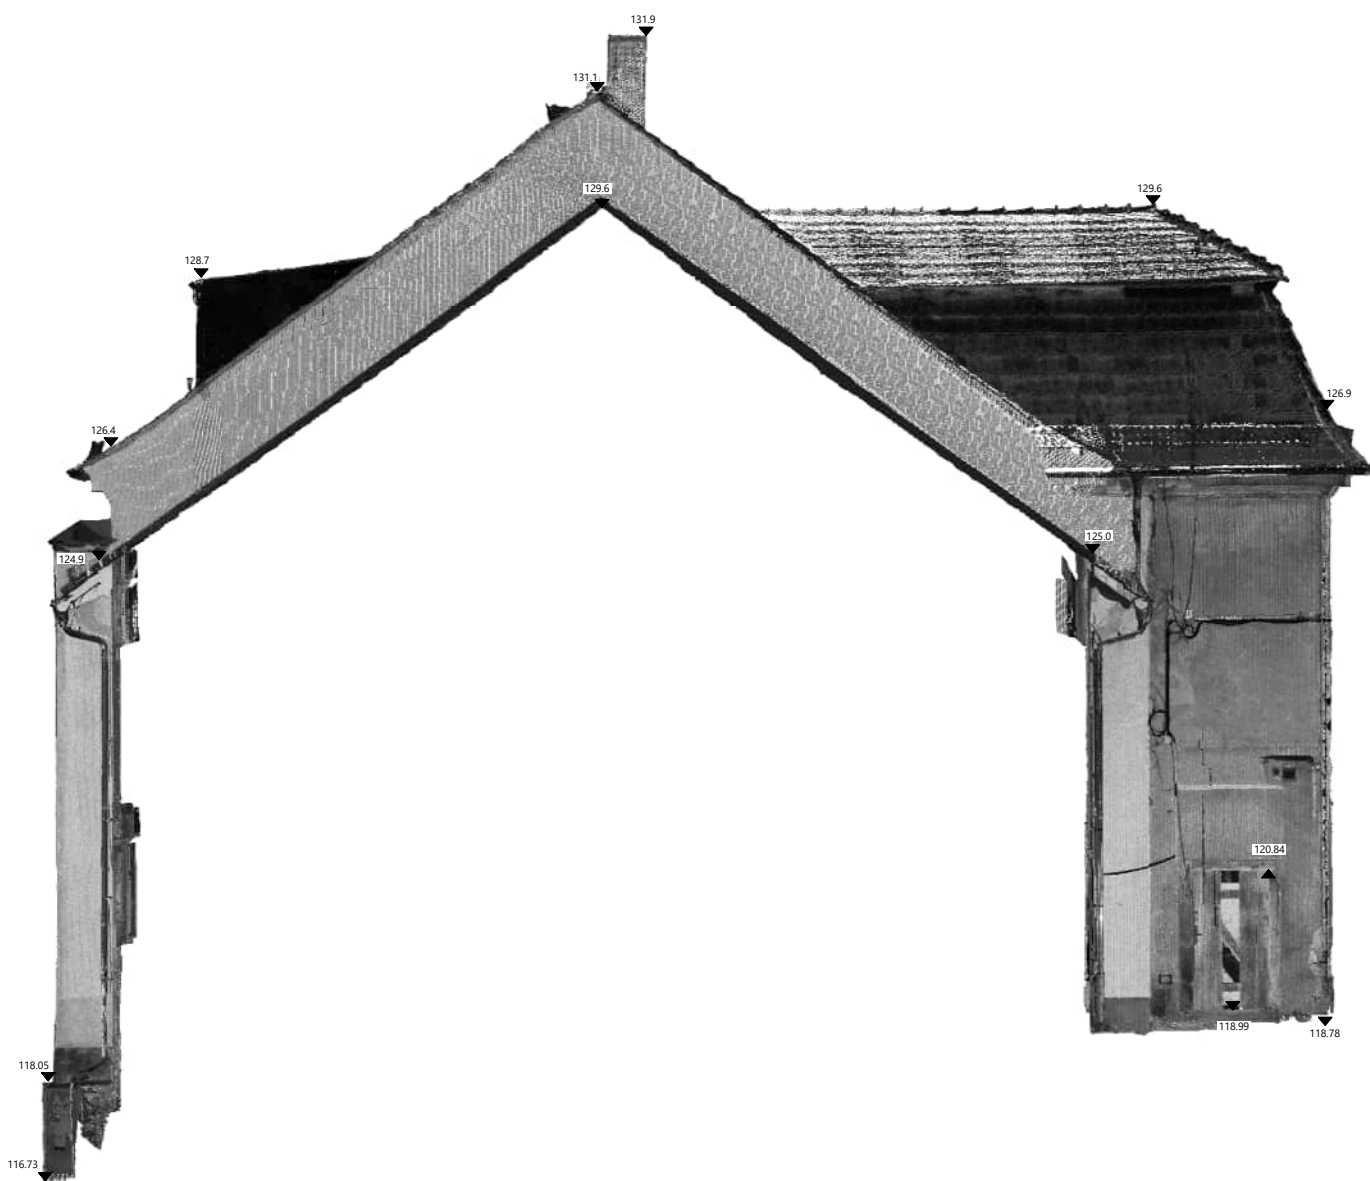


Nord West




Süd West



Süd Ost

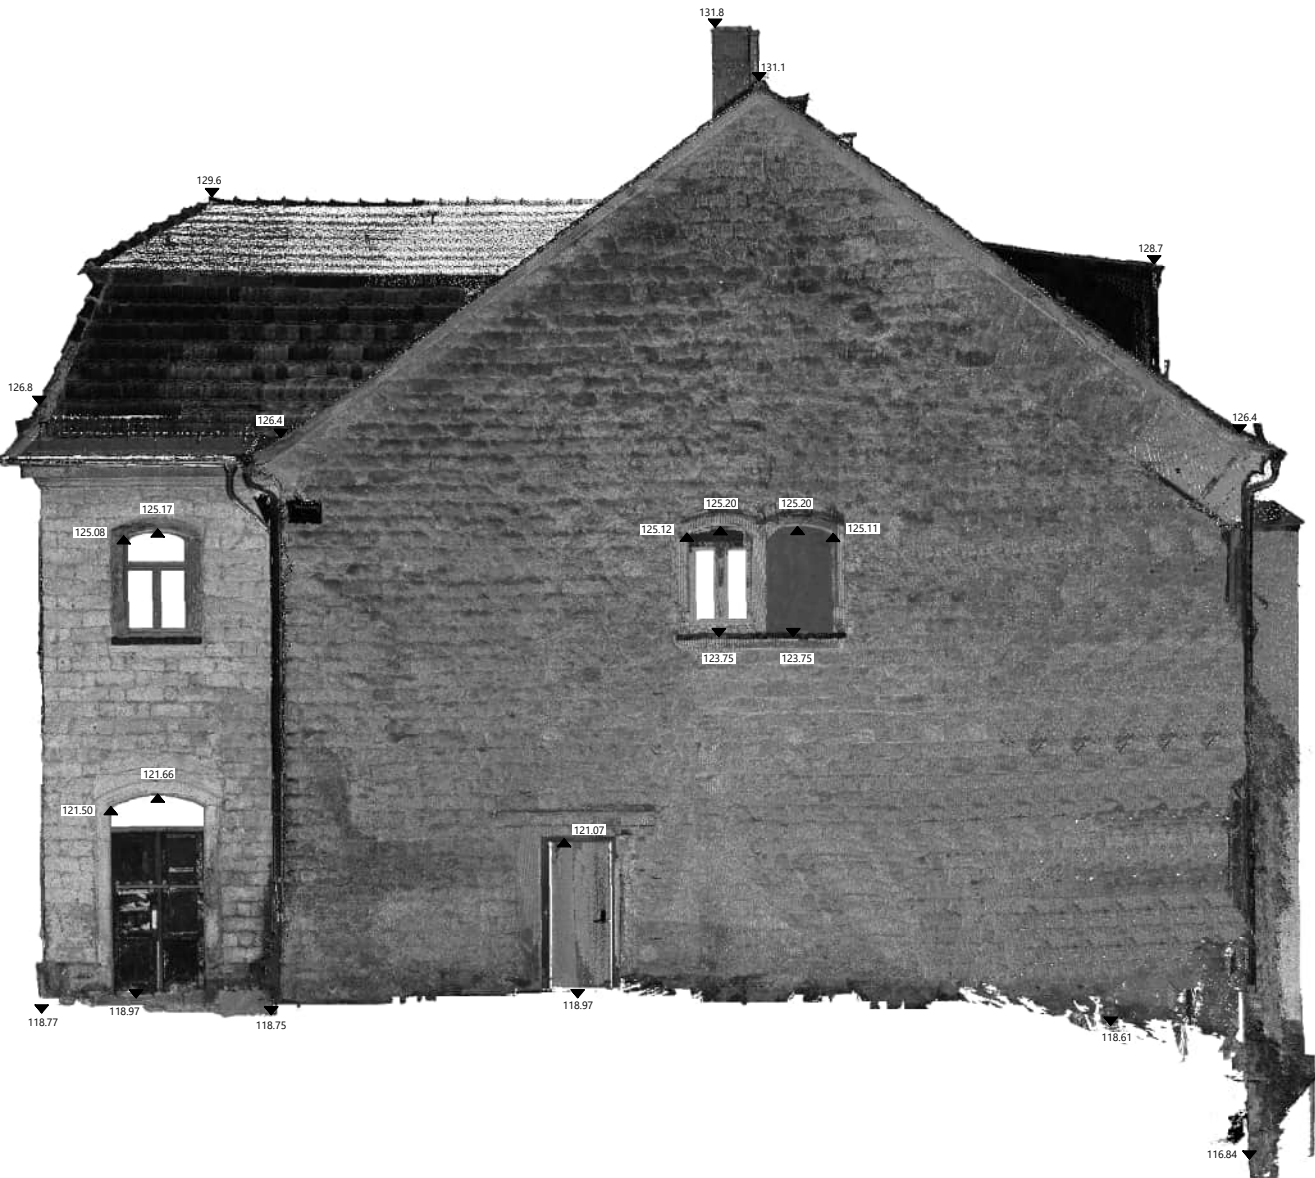

y = 409562.58
x = 5656107.68

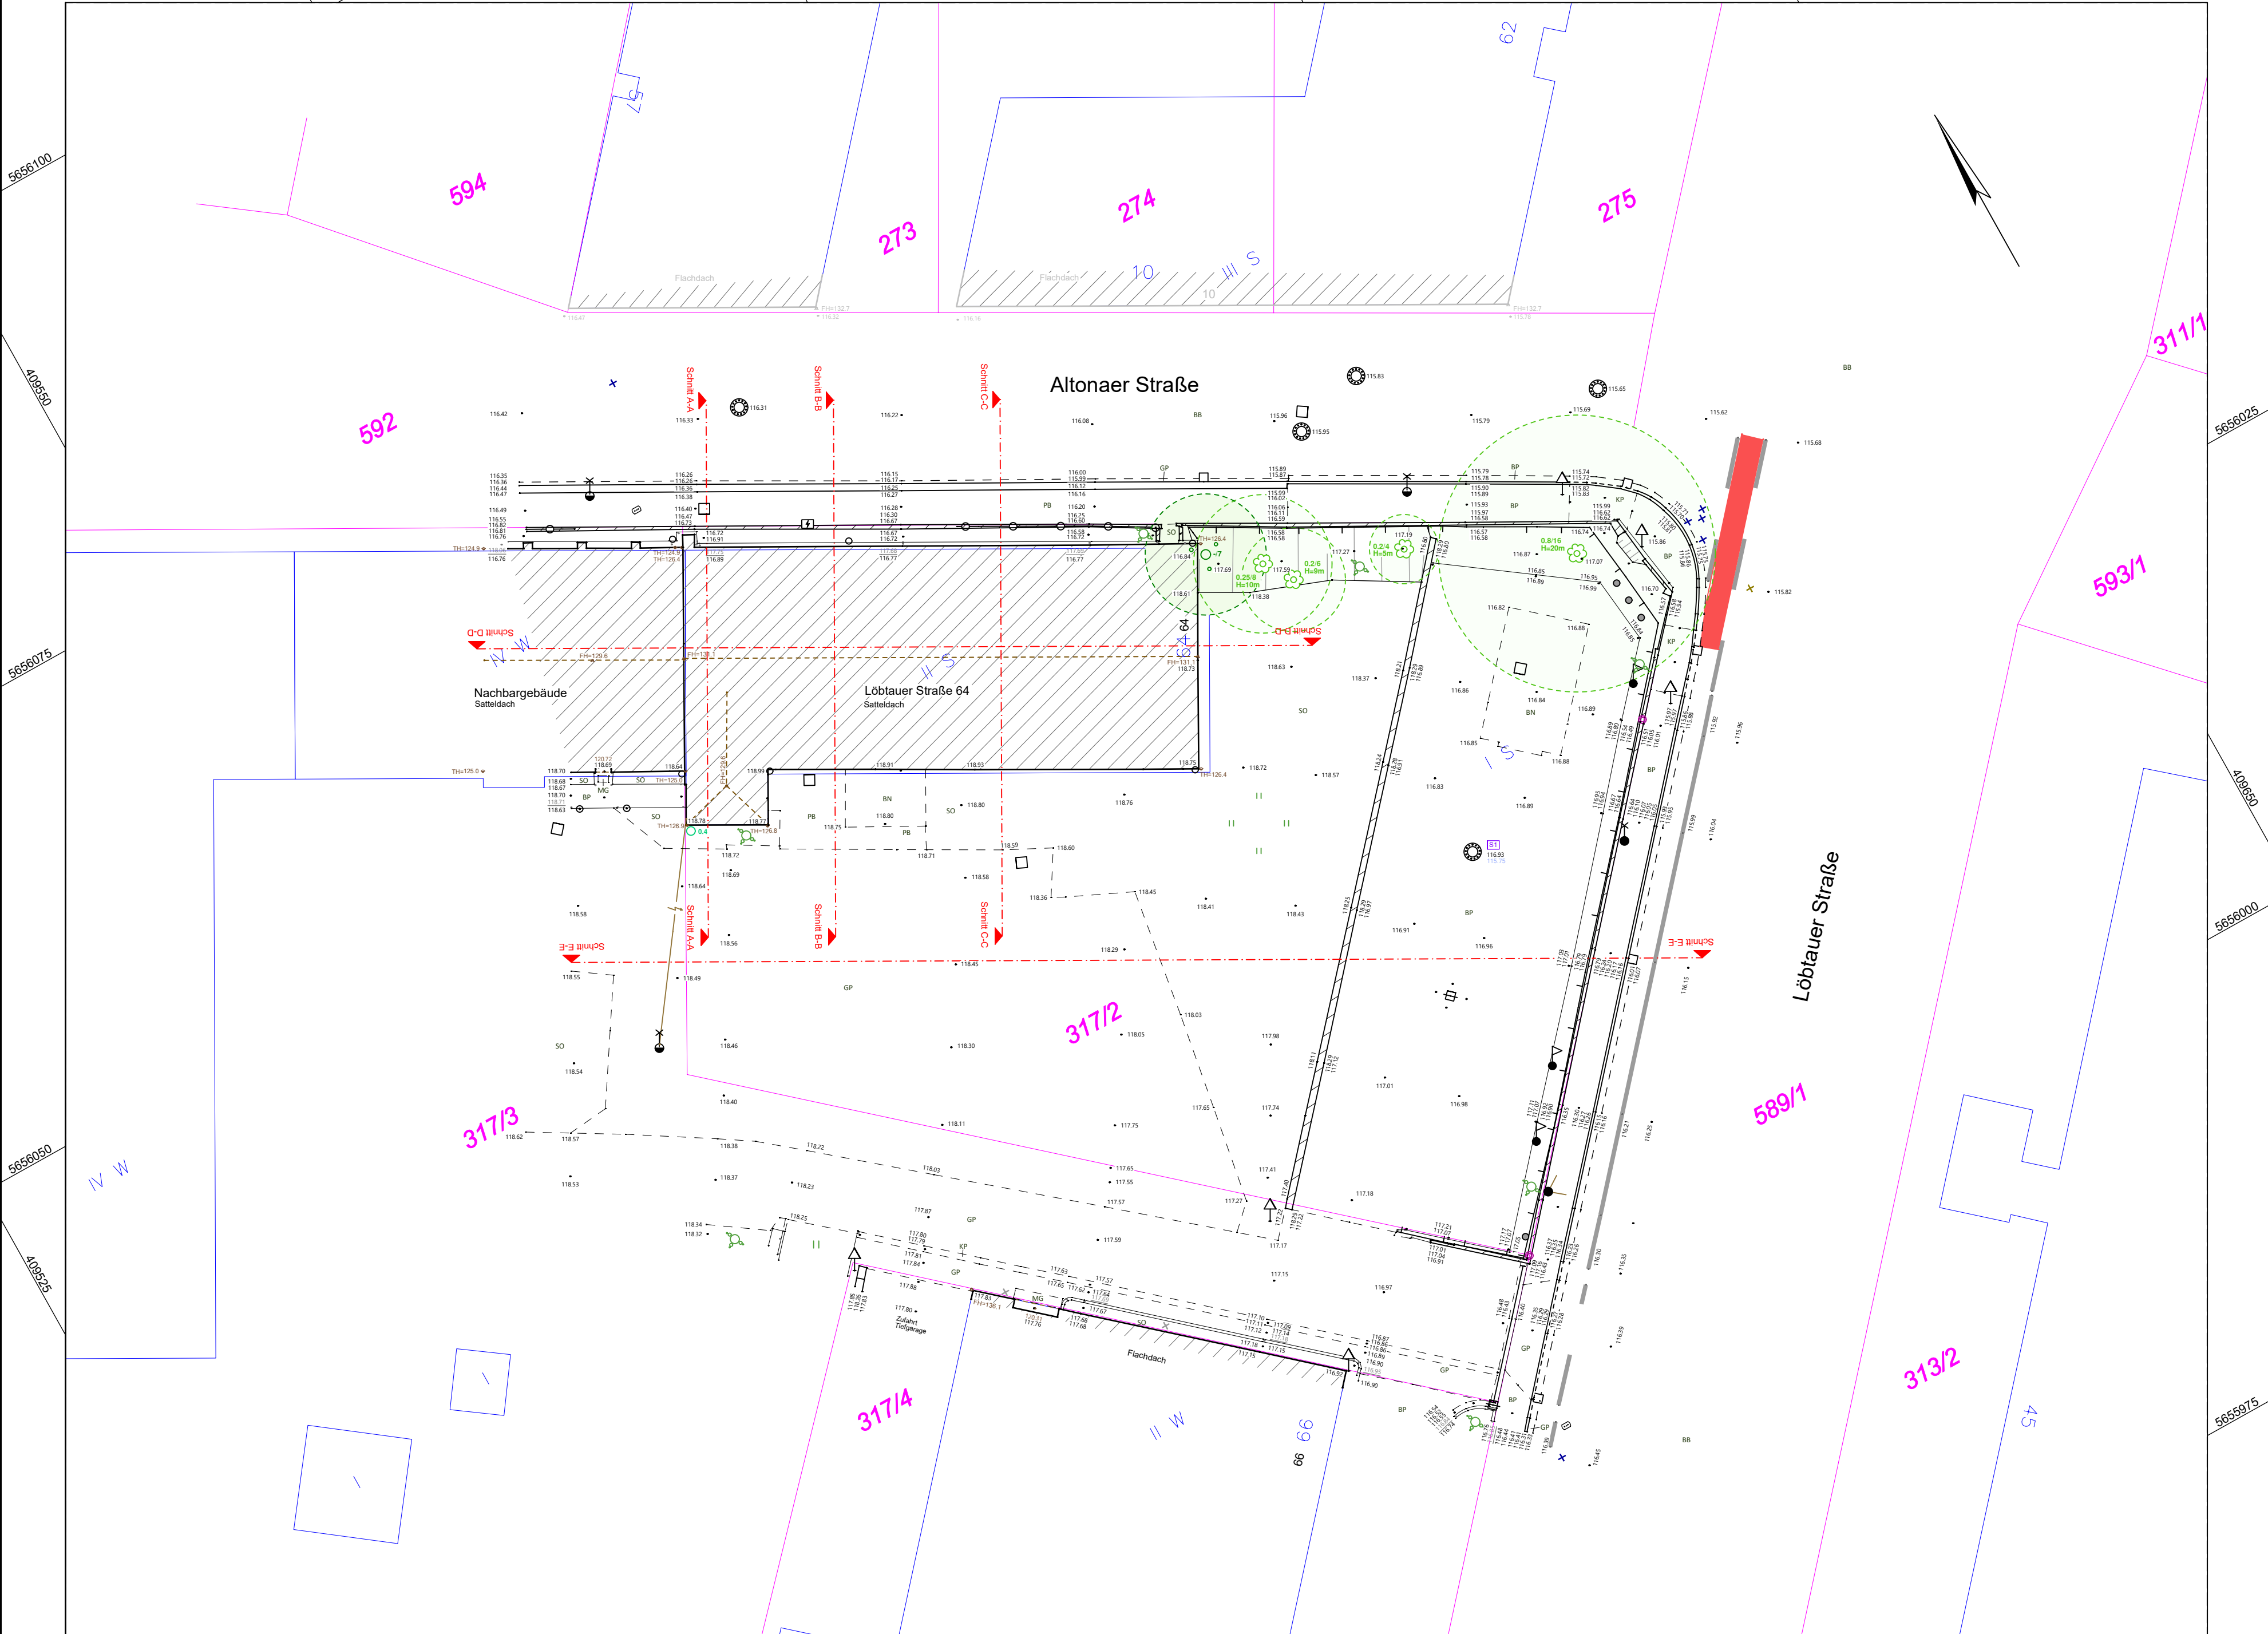

y = 409516.52
x = 5656025.33

y = 409670.61
x = 5656047.27

Symbolübersicht für Lagepläne

Flächenbeläge/Nutzungsarten/Versiegelungsarten für Lage-/Höhenpläne		Sonstige Abkürzungen		Dachformen	
AR - Acker	KI - Kies/Kiesel	RG - Rasengitter	BB - Böschung befestigt	FR - Fahrbahn	FL - Flachdach
BR - Beton	KL - Kleberpflaster	RM - Rindenmulch	DB - Durchfahrtsbreite	KG - Kugeldach	KG - Kugeldach
BS - Bitumen/Asphalt	KP - Kleinpflaster	SD - Sand	FGU - Fahrgastunterstand	KE - Krüppelwäldchen	KE - Krüppelwäldchen
PL - Betonsteinpflaster	ME - Metall	SA - Sandstein	FR - Firsthöhe	Ku - Kuppel-/Kugeldach	Ku - Kuppel-/Kugeldach
FL - Fliesen	MAG - Metallgitter	SG - Schwemmgut	KH - Kämpferhöhe	KL - Krüppelwäldchen	KL - Krüppelwäldchen
PP - Findlingspflaster	MO - Mosaikpflaster	SO - Schotter	LH - Lichte Höhe	M - Mansarddach	M - Mansarddach
GP - Grobpfaster	MP - Mansfelder Kupferschlackenpflaster	SS - Steinschüttung	n.m. - nicht messbar	S - Satteldach	S - Satteldach
GR - Granitplatten/-pflaster	NS - Naturstein	OKFF - Oberkante	OK - Oberkante	SH - Shed-/Sägedach	SH - Shed-/Sägedach
HO - Holz	PB - Betonplatten	UB - Unbefestigt	W - Walmdach	UK - Unterkante	UK - Unterkante
			TH - Traufhöhe	Z - Zelt-/Spitzdach	Z - Zelt-/Spitzdach

Zusatzangaben zum Inhalt:
Die maßstäbliche Darstellung von Mauern und Stützmauern erfolgt ab 25cm Breite; geringere Breiten werden im Signaturmaß (25cm) erzeugt. Topografische Elemente kleiner 12cm und Tageskennzeichen werden vereinfacht dargestellt.

Topografische Elemente	Verkehr
Betonmast	Verkehrszeichen
Stahlmast	Grenzen
Pfeiler, Säule, Stütze rund	Grenzpunkt vorgefunden
Fahnenmast	Vegetation
Polter	Laubbaum
Lampe einzeln	Einzelgebüsch
Fahrdrahtabspannung	Baumstumpf
Zaun	Laubbaum
Holmgeländer	Einzelgebüsch
Stützmauer	Baumstumpf
STM Rückseite überwachen	Flächensignaturen
Mauer freistehend	Signatur Wiese
Höhenangaben	Signatur Gebüsch
Geländehöhe (DGM)	Ver-/Entsorgung
Objekthöhe (kein DGM)	Schacht Abwasser
Lichte Höhe	Schacht eckige Abdeckung
Traufhöhe	Absperrschieber Wasser
Firsthöhe	Schieber uneindeutig
Geländehöhe	Unterflurhydrant
Objekthöhe	Straßenablauf einseitig
Lichte Höhe	Einlaugitter
Traufhöhe	Fallrohr
Firsthöhe	Schallschrank
	Absperrschieber Gas
	Stromleitung oberird.

Landeshauptstadt Dresden
Amt für Geodaten und Kataster

01001 Dresden Postfach 12 00 20
Telefon: (03 51) 4 88 39 95
E-Mail: geodatenerfassung@dresden.de


Maßstab: 1:250

Löblauer Straße 64
Lage- und Höhenplan

Übergebene Dateien:	Auftragsnummer: 6222 2900 275	gemessen: Goldberg/Drechsel
*.dxf Datendatei/Symboldatei	Auftraggeber: AHI	erstellt: Goldberg
*.dwg Datendatei AutoCAD 2000	Lagebezug: ETRS89_UTM33N	geprüft: Leister
*.pkt Punktdatei (ASCII)	Höhenbezug: NHN_DHHN2016	
*.docx Stempel	Plotanzahl: 01 Plot : 01	Dresden, den 24. Oktober 2025
*.xlsx Erläuterungen		

Die dargestellten Grenzen wurden aus ALKIS-DD übernommen.
Sie gelten als Bestandsdaten des Liegenschaftskatasters des Staatsbetriebes Geobasisinformation und Vermessung Sachsen.
Die dargestellten Flurstücksgrenzen und Gebäude sind zur Entnahme von Maßen, insbesondere von Grenzmaßen und Grenzabständen und Einreichung bei Genehmigungsverfahren, nicht geeignet (Stand September 2025).


Bemerkungen:

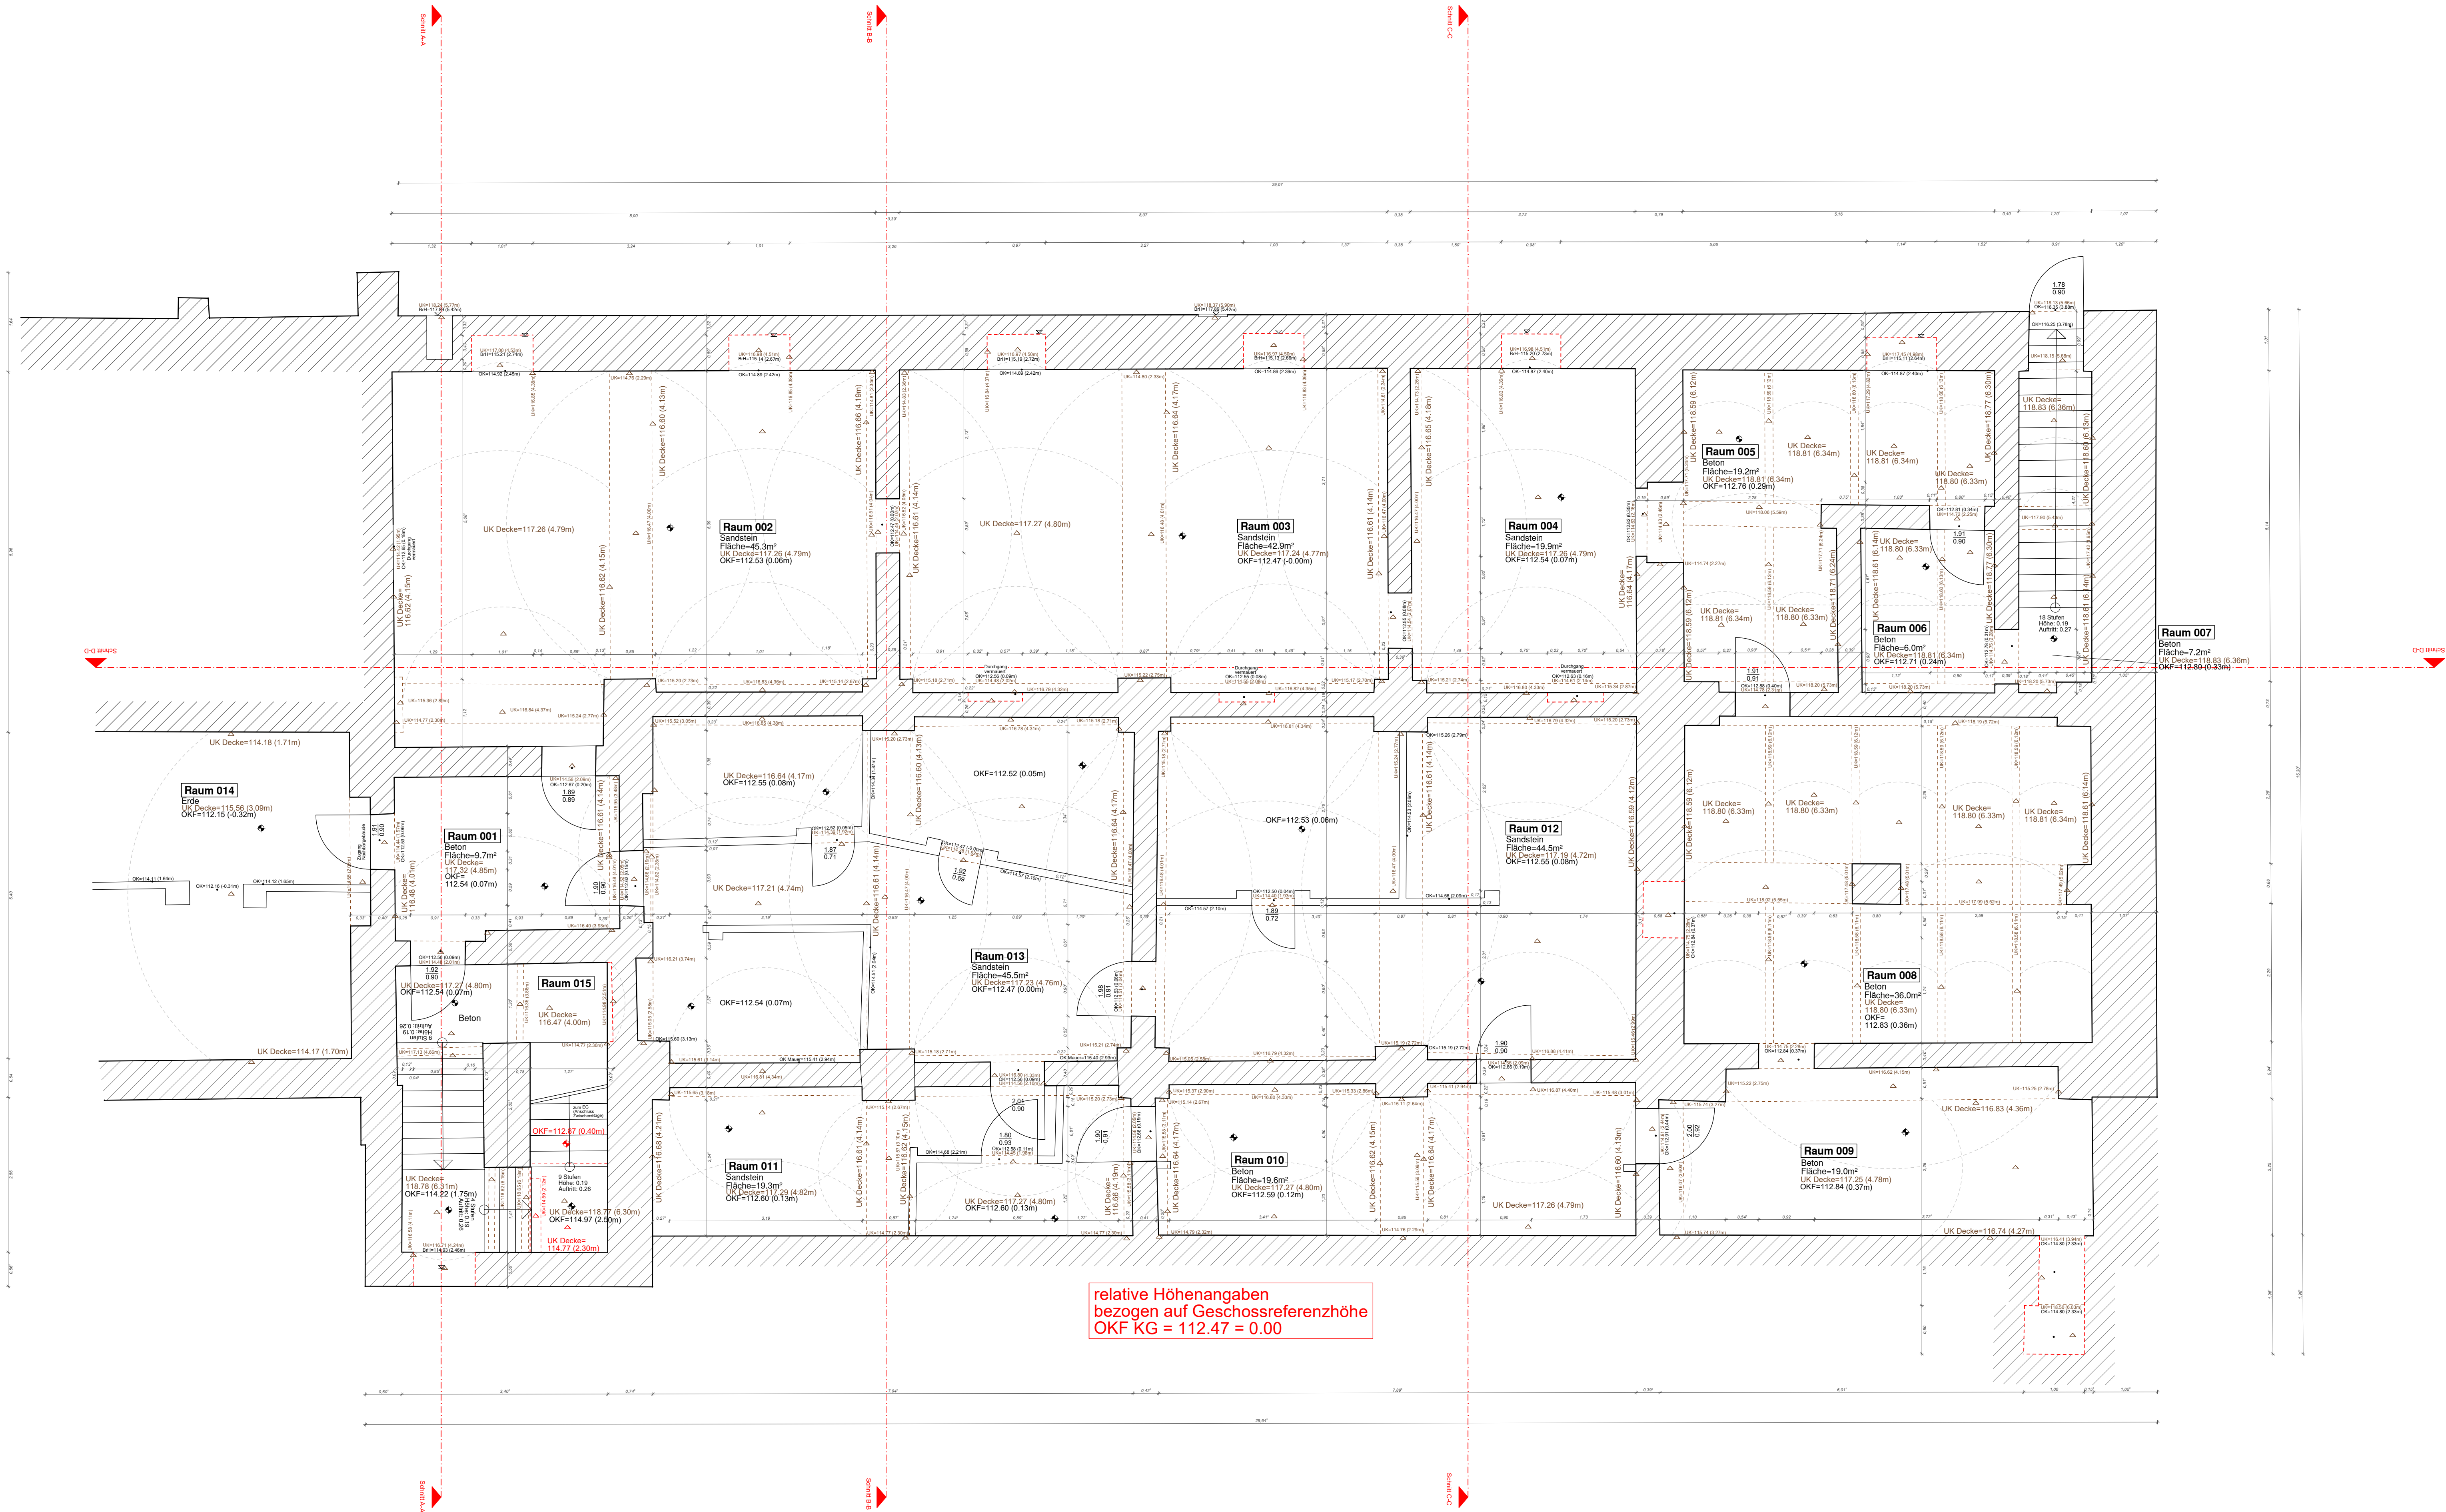

relative Höhenangaben
bezogen auf Geschossreferenzhöhe
OKF KG = 112.47 = 0.00

Landeshauptstadt Dresden Amt für Geodaten und Kataster 01001 Dresden Postfach 12 00 20 Telefon: (03 51) 4 88 39 95 E-Mail: geodatenerfassung@dresden.de		 Dresden. Dresdner	
Maßstab: 1:50		Löbtauer Straße 64 Grundriss Kellergeschoss	
Übergebene Dateien: *.dwg Dateidatei/Symboldatei *.dwg Dateidatei/Autocad 2000 *.pdf Datei	Auftragsnummer: 6222 2900 275 Auftraggeber: AHI Lagebezug: ETRS89_UTM33N Höhenbezug: NNH_DHN2016 Plotanzahl: 01 Plot : 01	gemessen: Goldberg/Drechsel erstellt: Goldberg geprüft: Leister Dresden, den 24. Oktober 2025	
Bemerkungen:			



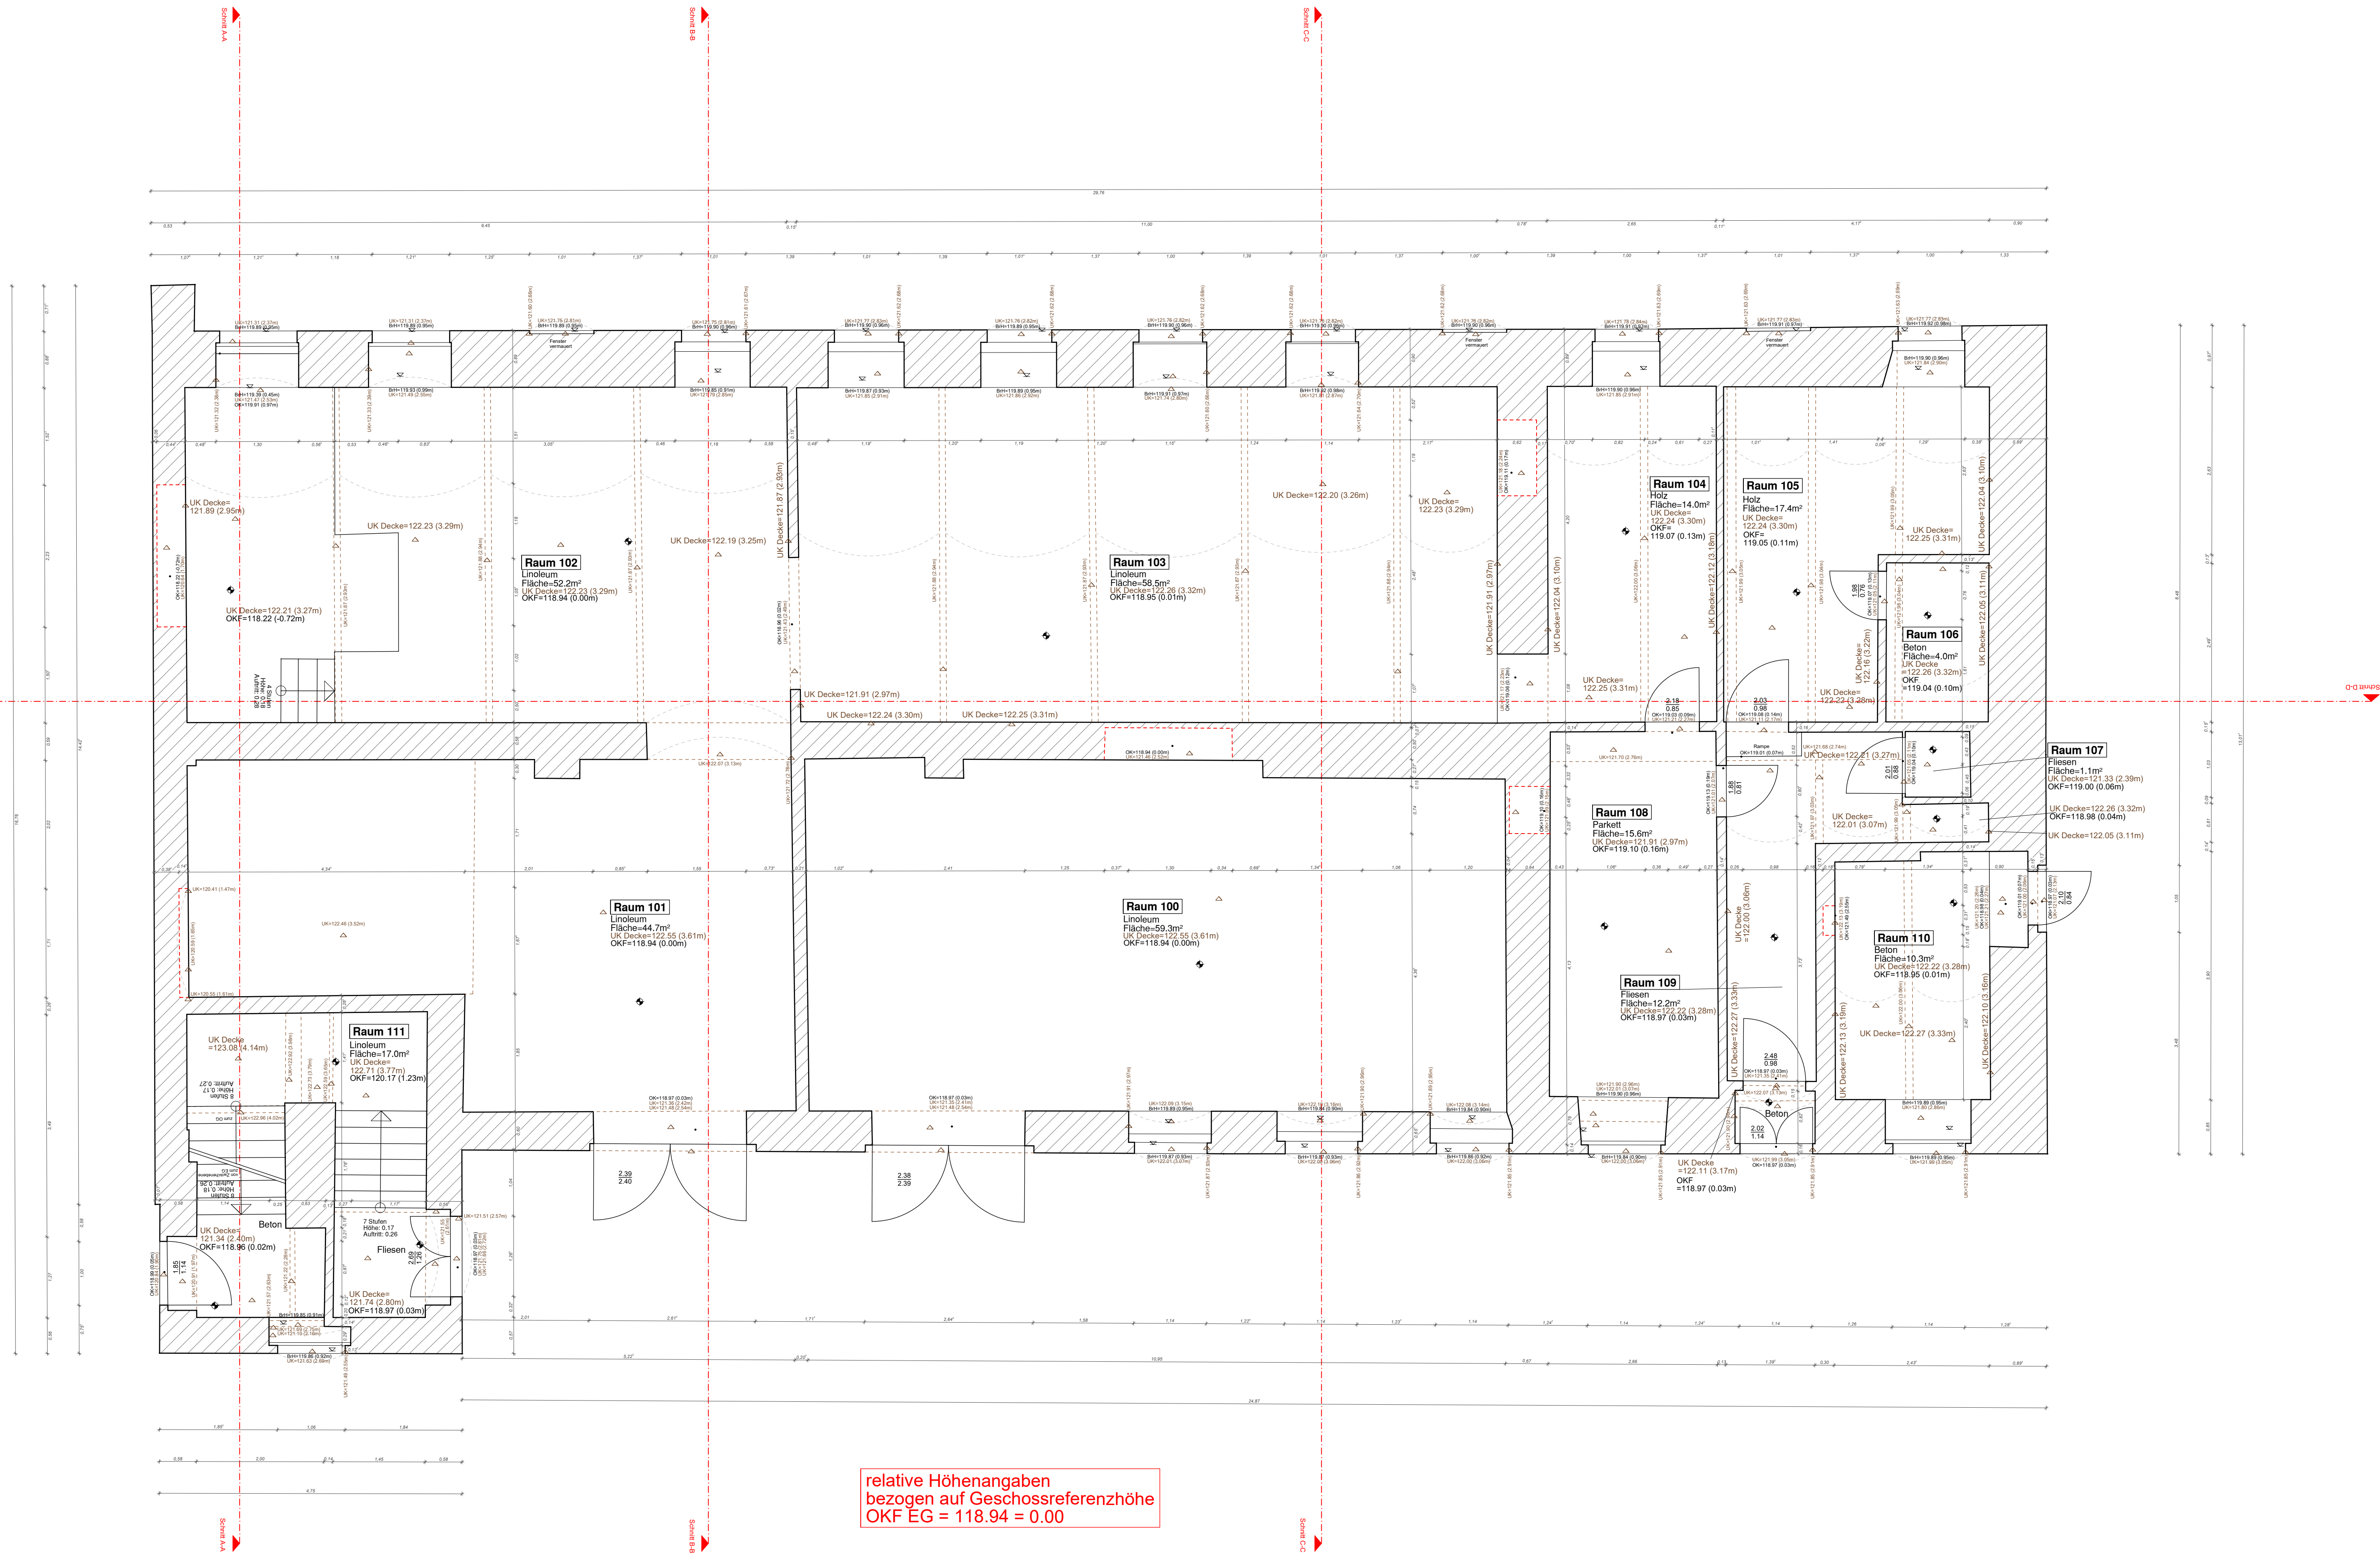


relative Höhenangaben
bezogen auf Geschossreferenzhöhe
OKF EG = 118.94 = 0.00

Landeshauptstadt Dresden
Amt für Geodaten und Kataster
01001 Dresden Postfach 12 00 20
Telefon: (03 51) 4 88 39 95
E-Mail: geodatenerfassung@dresden.de



Löbtauer Straße 64		
Grundriss Erdgeschoss		
Übergebene Dateien:	Auftragsnummer: 6222 2900 275	Gemessen: Goldberg/Brechsel
*.dwf Dateidatei/Symboldatei	Auftraggeber: AHI	erstellt: Goldberg
*.dwg Dateidatei AutoCAD 2000	Lagebezug: ETRS89_UTM33N	geprüft: Leister
*.pdf-Datei	Höhenbezug: MHN_DHHN2016	
	Platanzahl: 01 Plot : 01	Dresden, den 24. Oktober 2025

Bemerkungen:

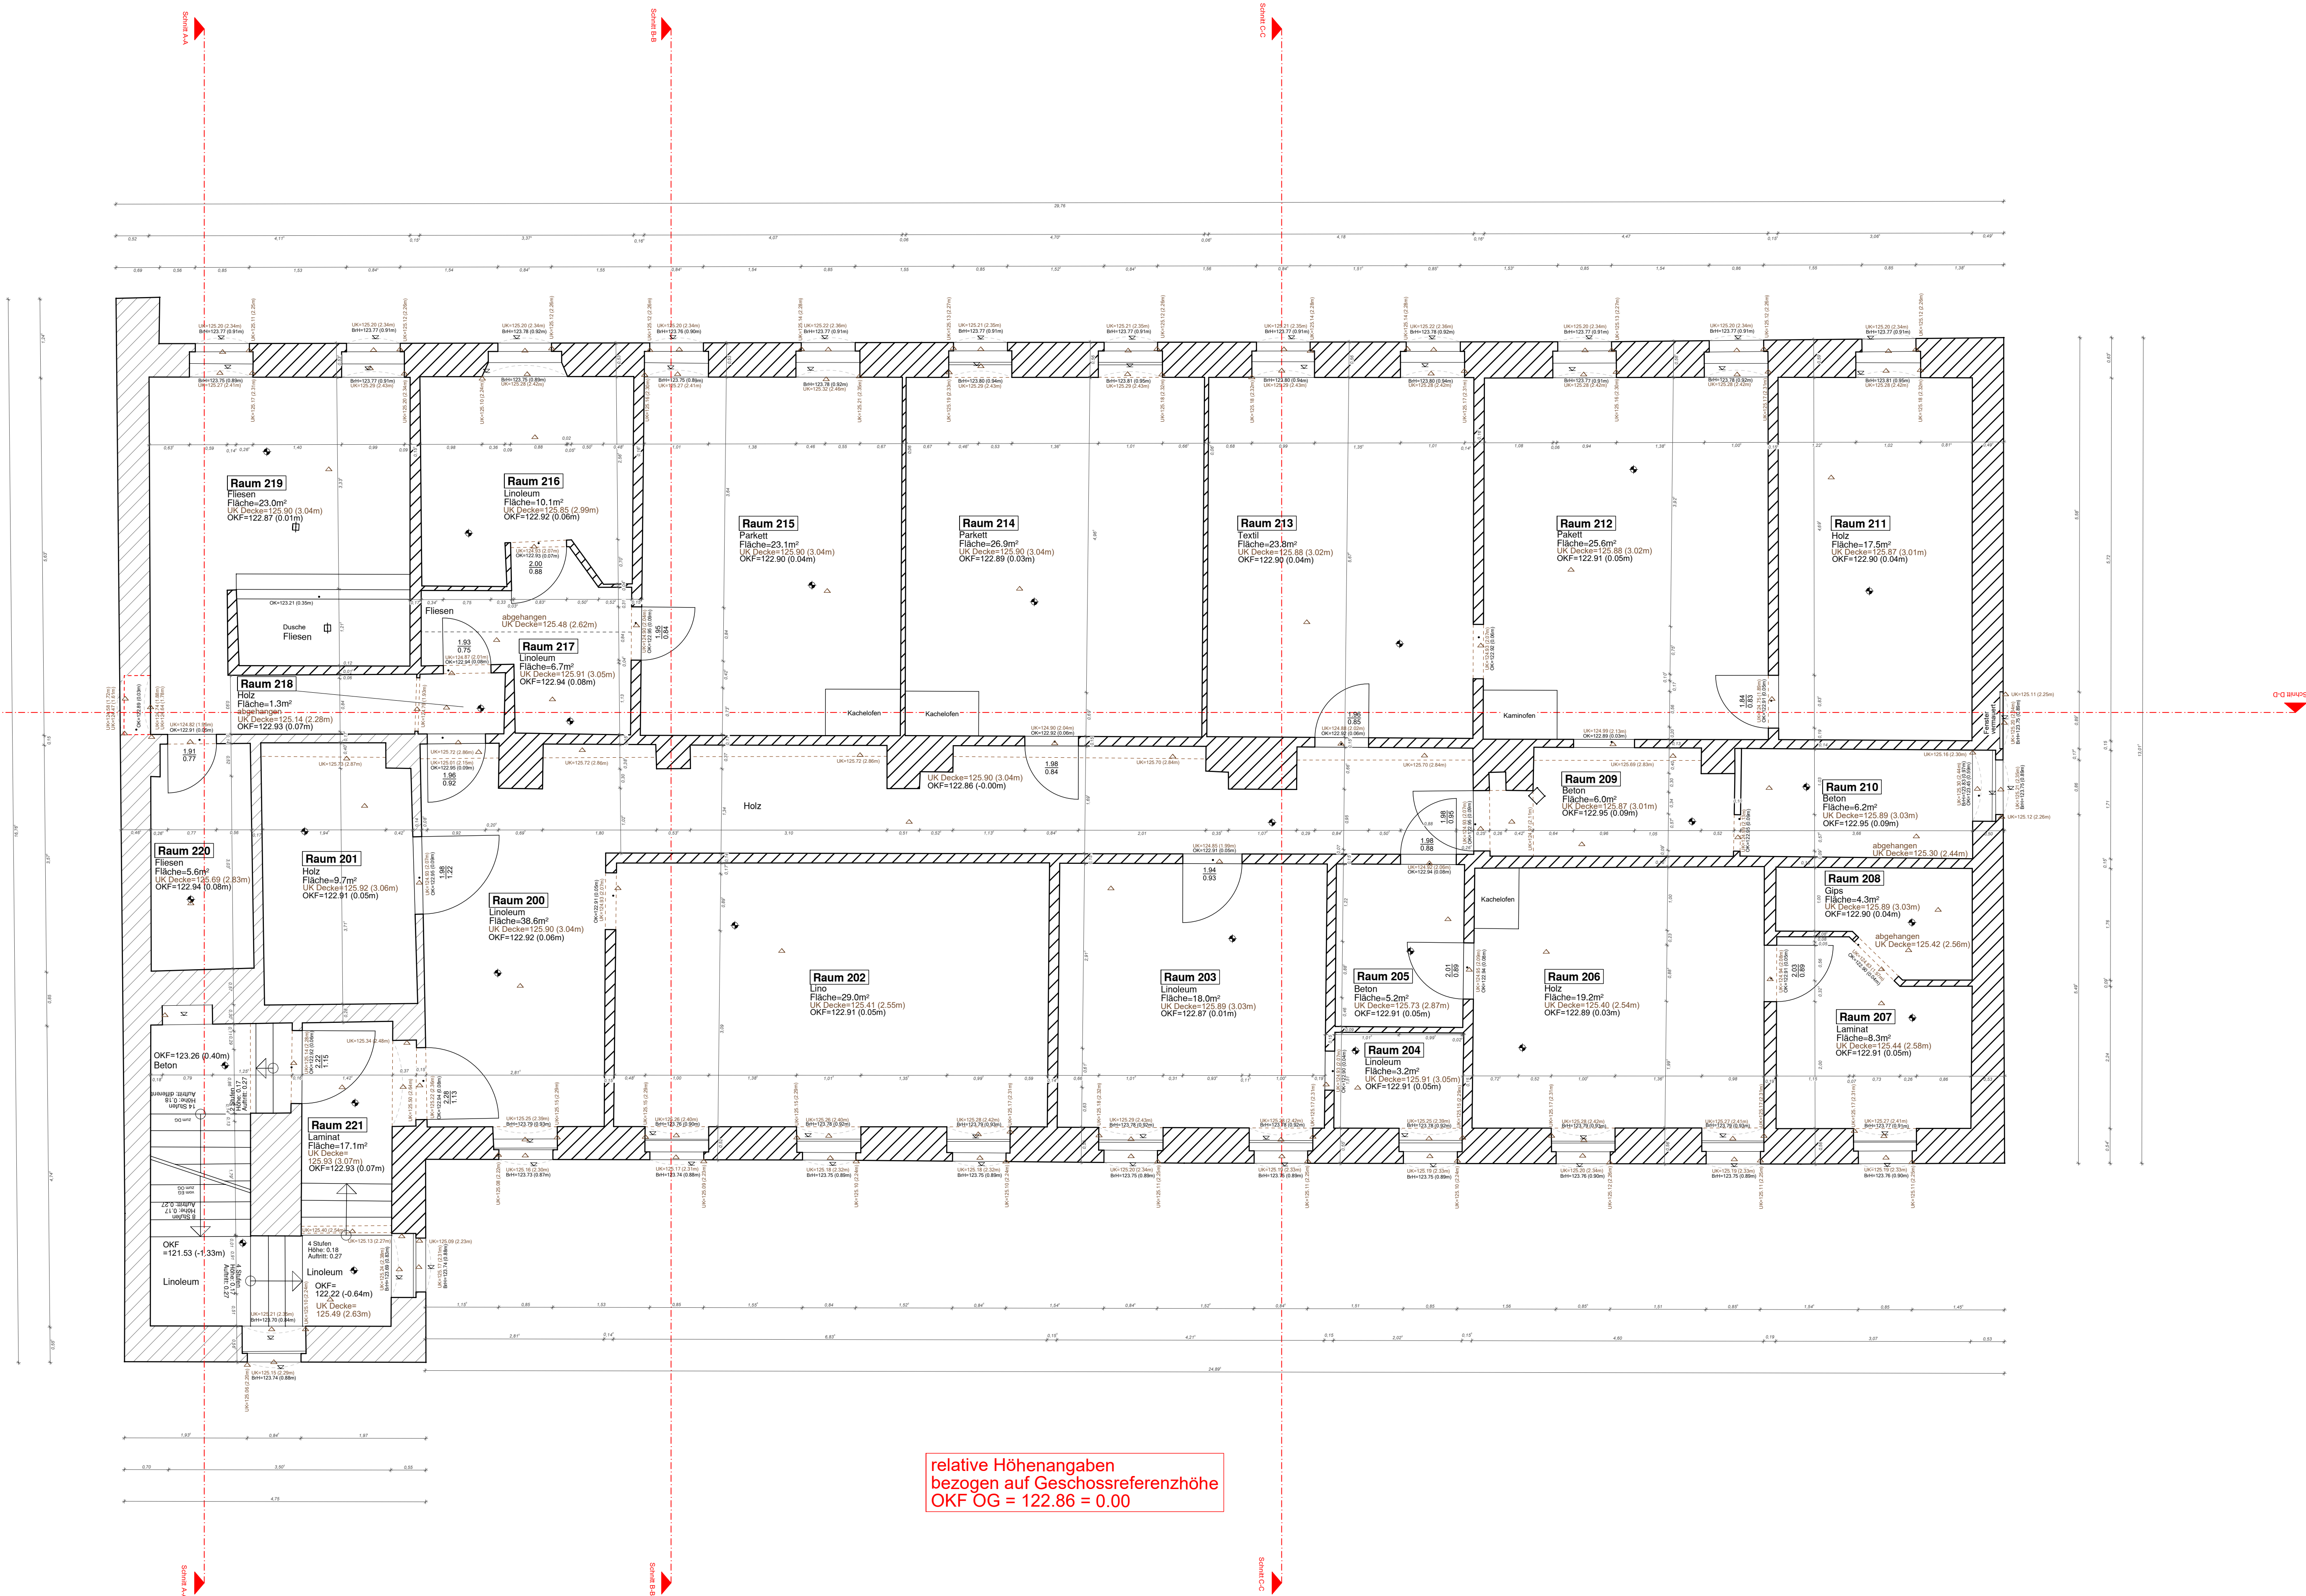


relative Höhenangaben
bezogen auf Geschossreferenzhöhe
OKF OG = 122.86 = 0.00

Landeshauptstadt Dresden
Amt für Geodaten und Kataster
01001 Dresden Postfach 12 00 20
Telefon: (03 51) 4 88 39 95
E-Mail: geodatenerfassung@dresden.de




Maßstab: 1:50		Löbtauer Straße 64	
Grundriss Obergeschoss			
Übergebene Dateien:	Auftragsnummer: 6222 2900 275	gemessen: Goldberg/Drechsel	
* .dwf Dateidatei/Symboldatei	Auftraggeber: AHI	erstellt: Goldberg	
* .dwg Dateidatei AutoCAD 2000	Lagebezug: ETRS89_UTM33N	geprüft: Leister	
* .pdf-Datei	Höhenbezug: NHN_DHHN2016		
	Platanzahl: 01	Plot : 01	Dresden, den 24. Oktober 2025

Bemerkungen:

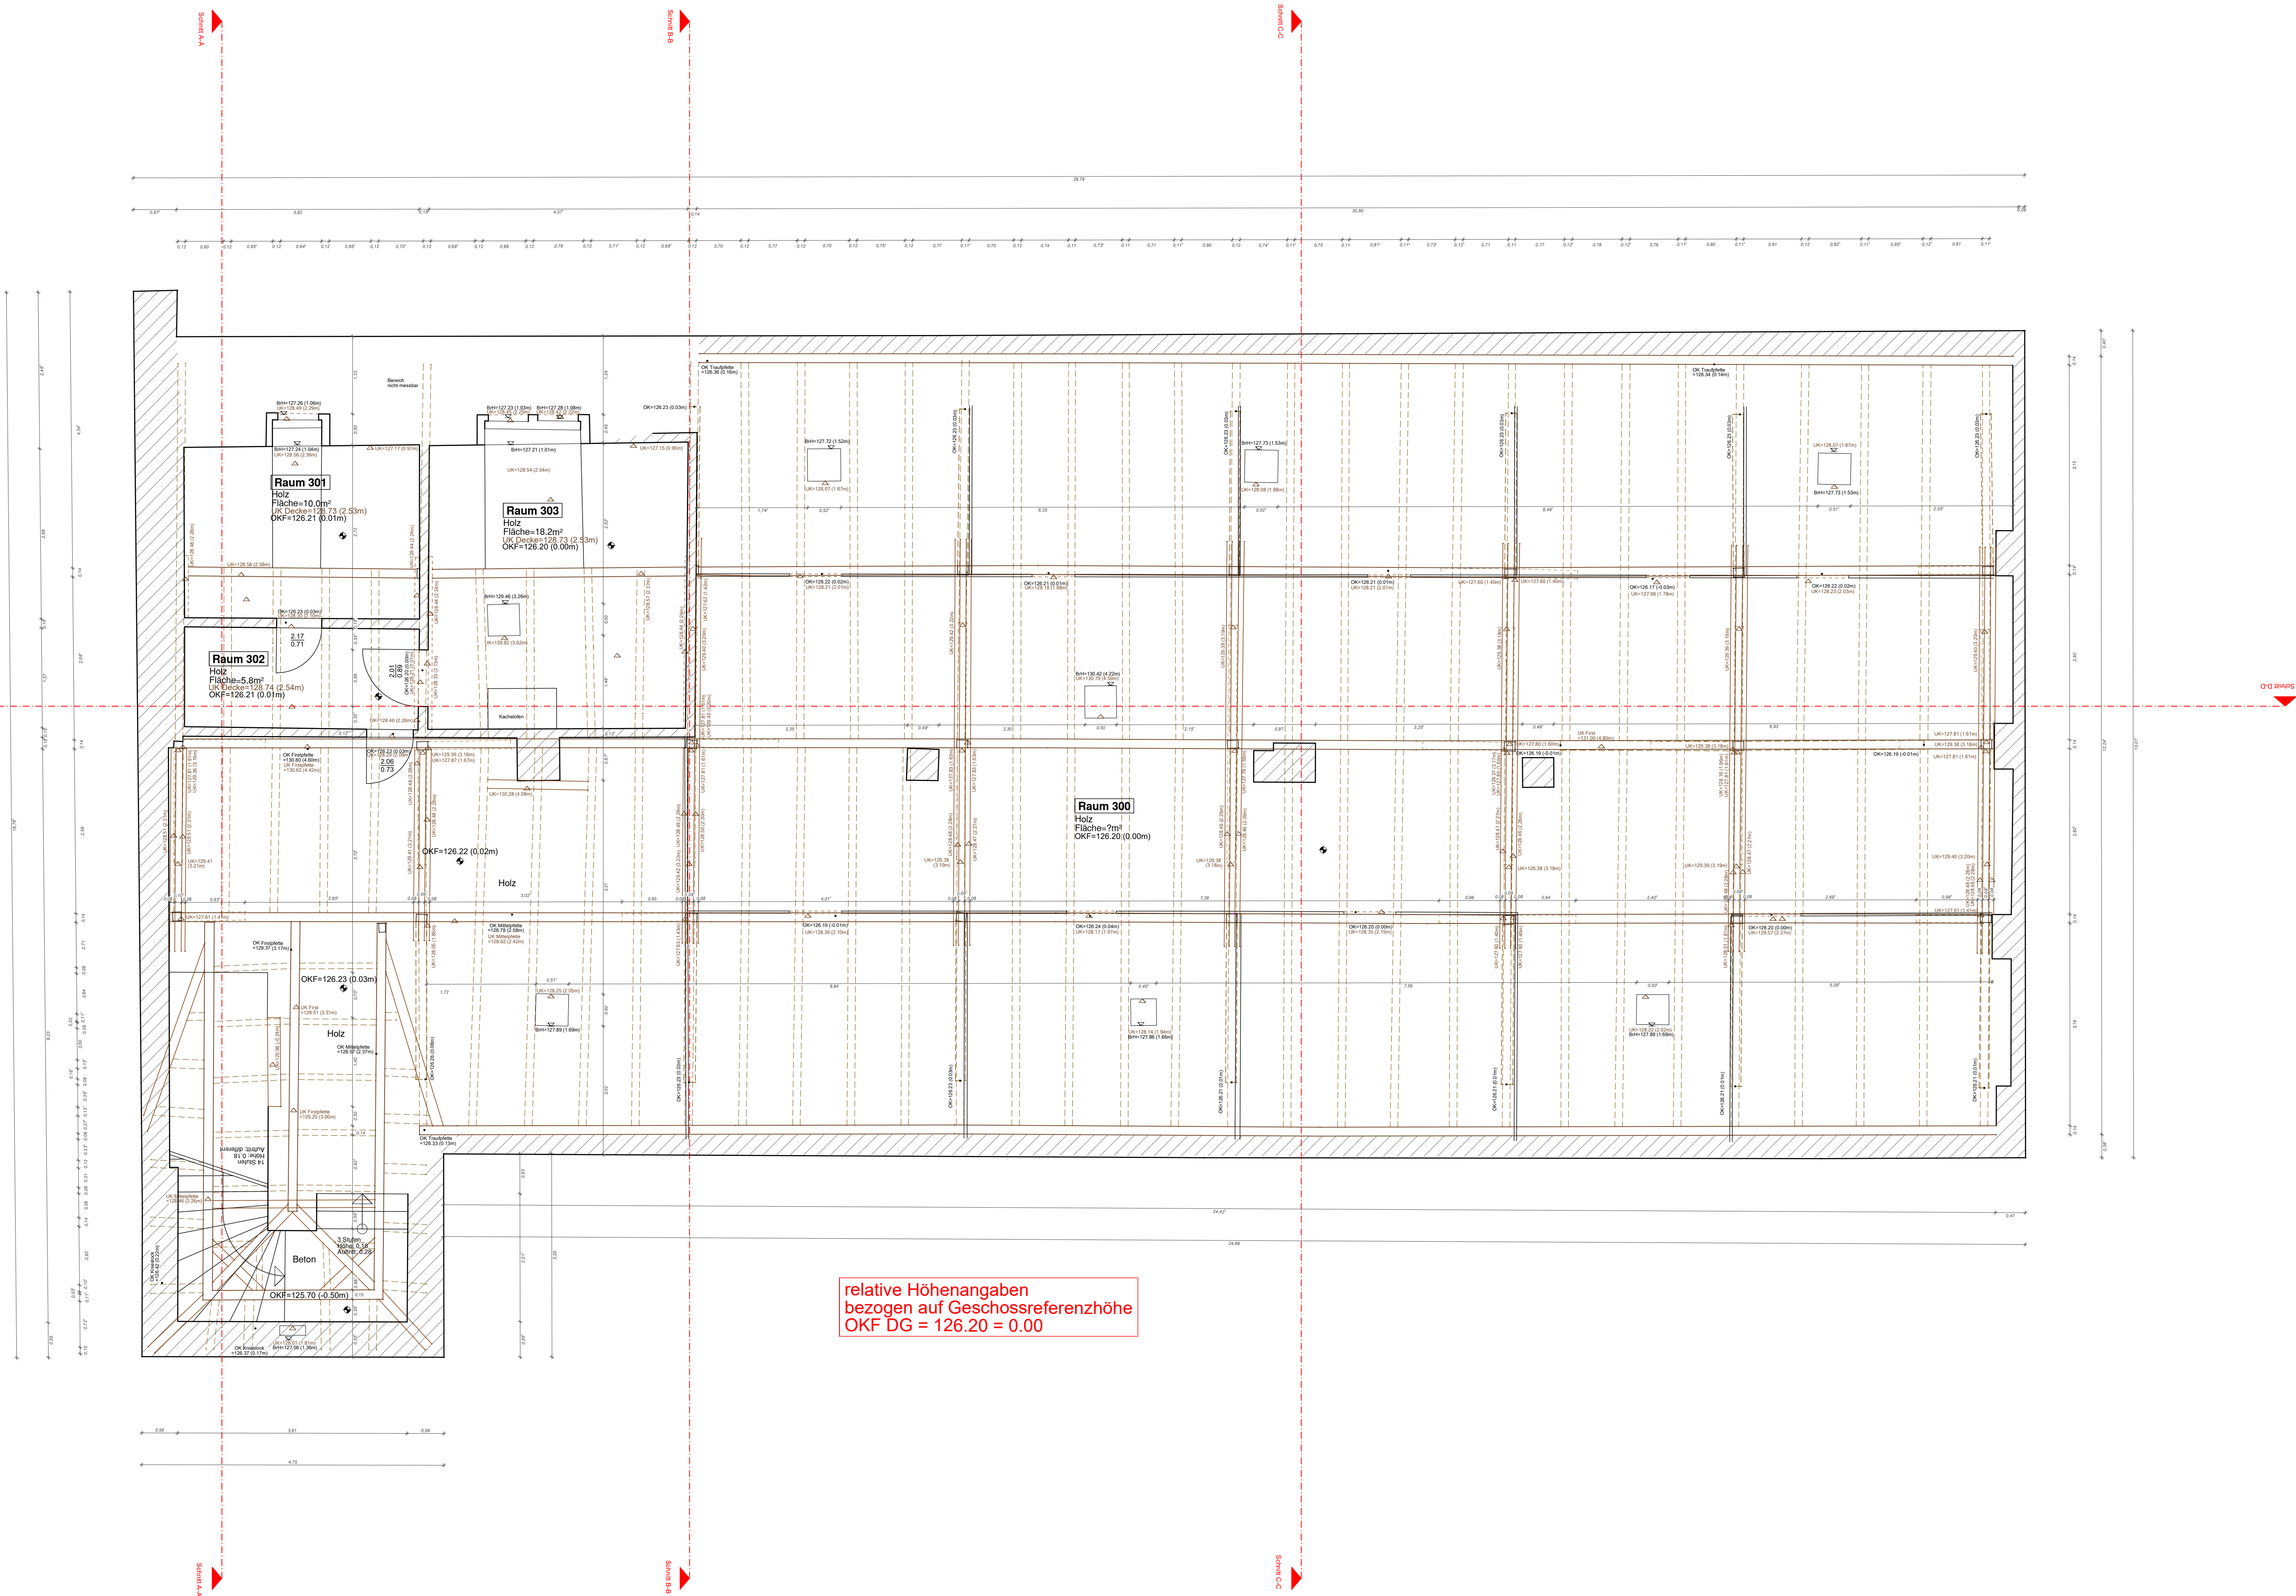

Landeshauptstadt Dresden Amt für Geodaten und Kataster 01001 Dresden Postfach 12 00 20 Telefon: (03 51) 4 88 39 95 E-Mail: geodatenerfassung@dresden.de		 	
Maßstab: 1:50		Löbtauer Straße 64 Grundriss Dachgeschoss	
Übergebene Dateien: * .dwf Datendatei/Symboldatei * .dwg Datendatei AutoCAD 2000 * .pdf-Datei	Auftragsnummer: 6222 2900 275		gemessen: Goldberg/Drechsel
	Auftraggeber: AHI		erstellt: Goldberg
	Lagebezug: ETRS89_UTM33N		geprüft: Leister
	Höhenbezug: MHN_DHHN2016		
	Plotanzahl: 01 Plot : 01		Dresden, den 24. Oktober 2025
Bemerkungen:			

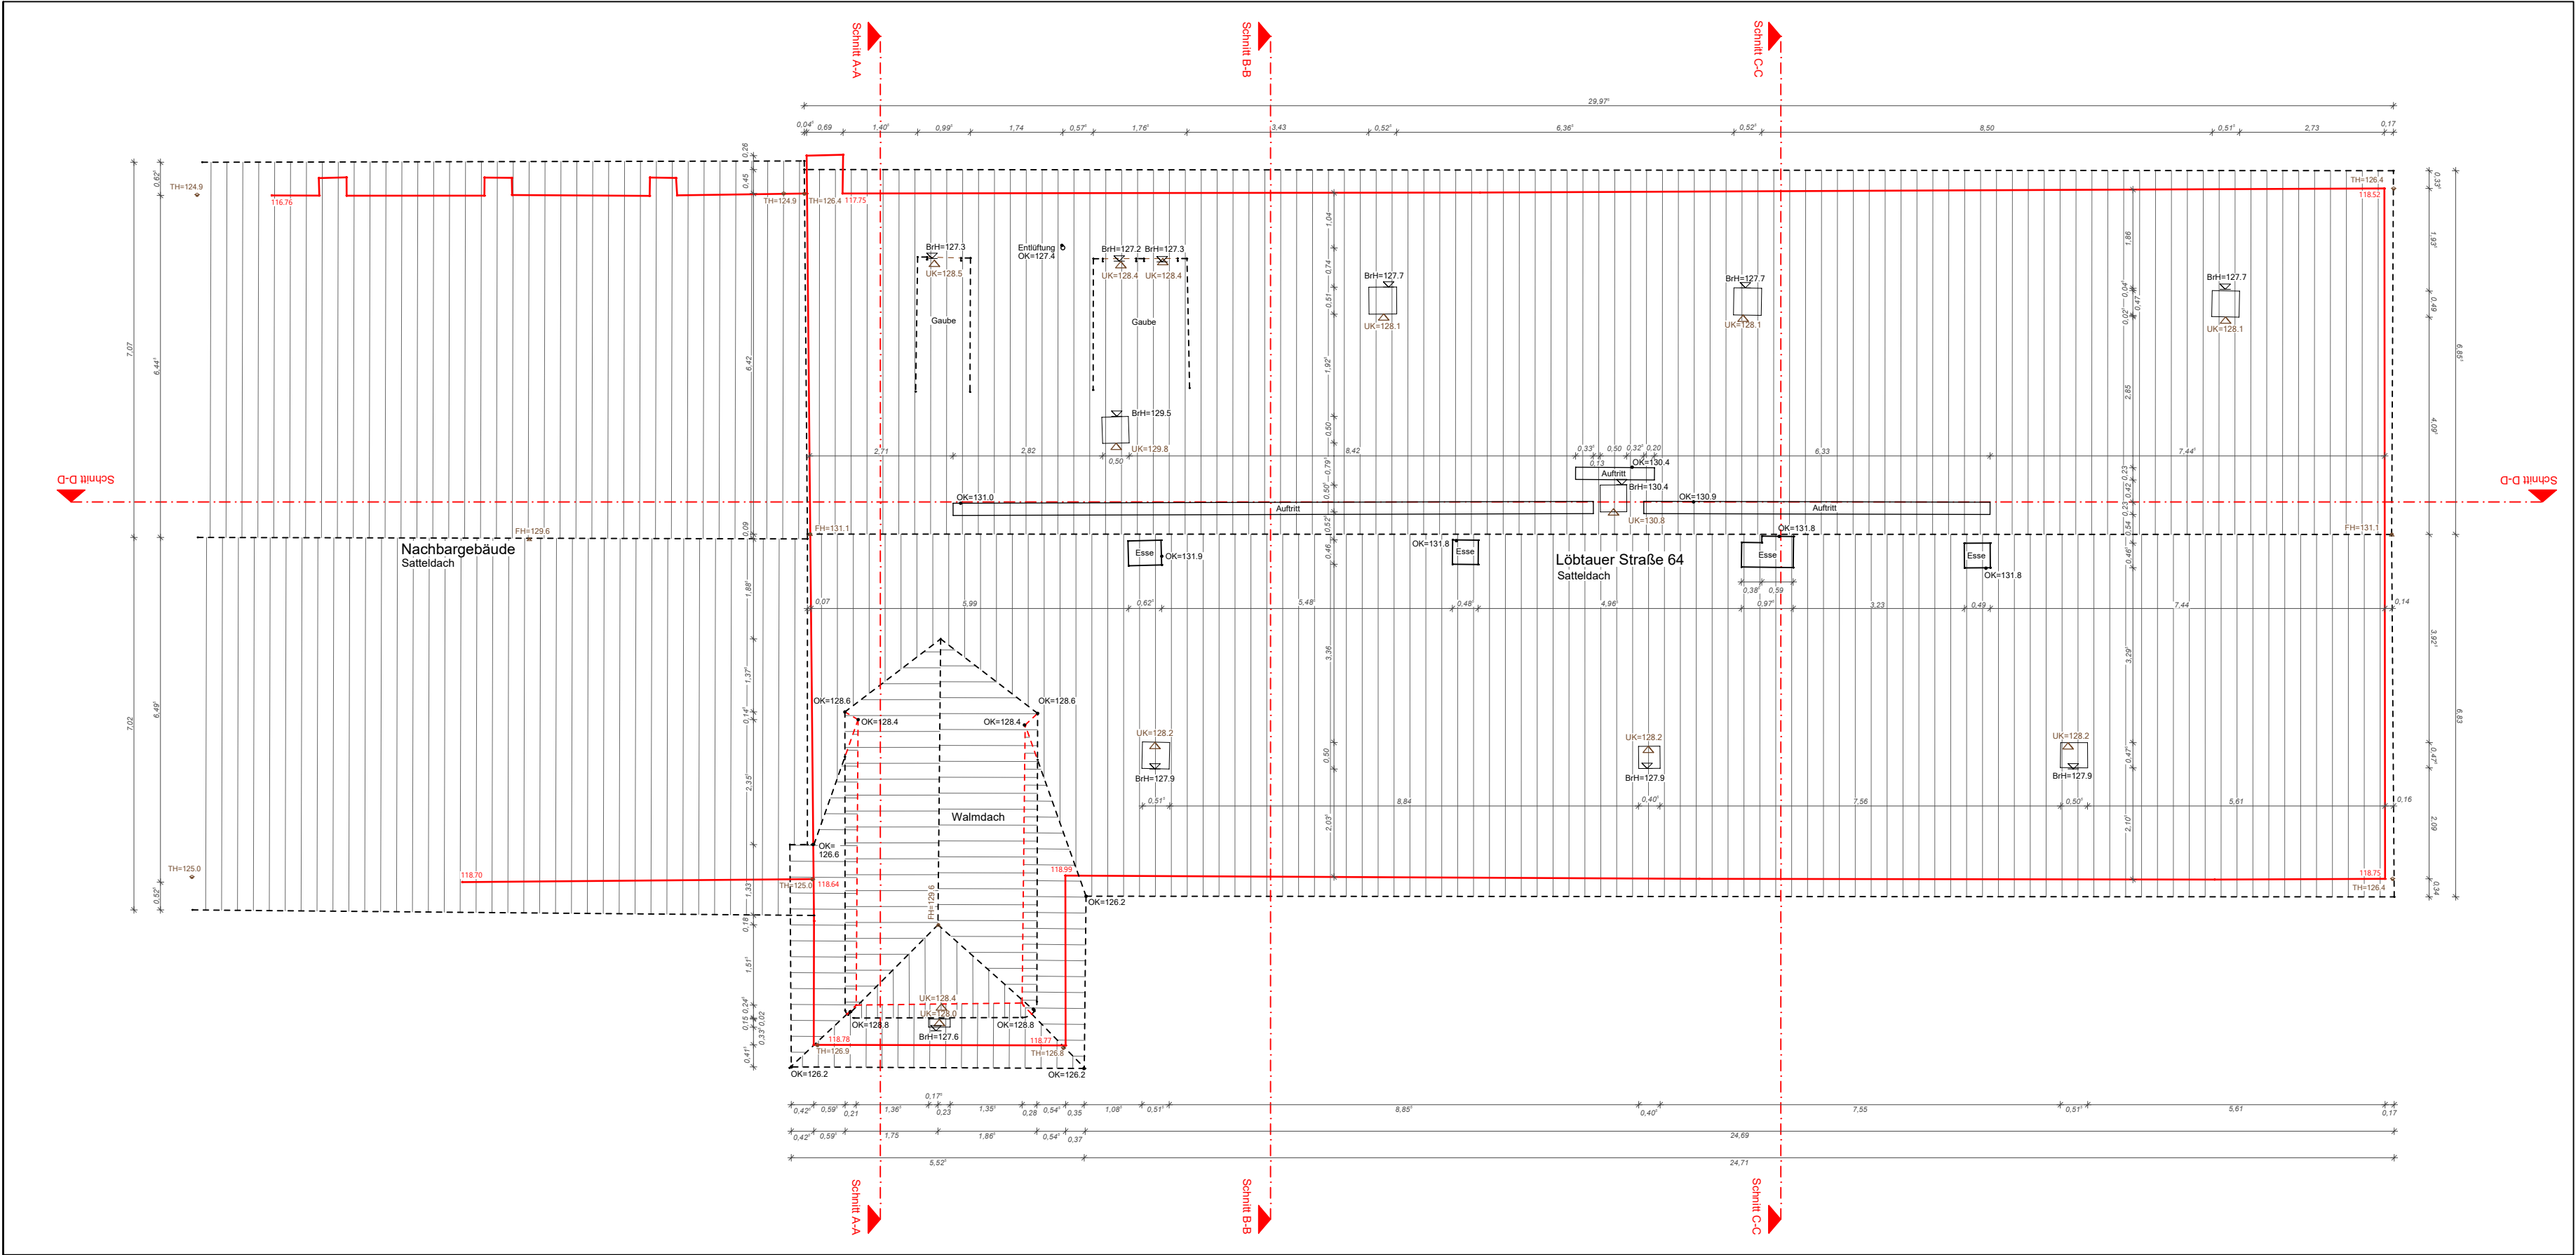

Landeshauptstadt Dresden
Amt für Geodaten und Kataster
01001 Dresden Postfach 12 00 20
Telefon: (03 51) 4 88 39 95
E-Mail: geodatenerfassung@dresden.de




Maßstab: 1:100

Löbtauer Straße 64
Dachaufsicht

Übergebene Dateien: *.dxf Datendatei/Symboldatei *.dwg Datendatei AutoCAD 2000 *.pdf-Datei	Auftragsnummer: 6222 2900 275	gemessen: Goldberg/Drechsel
	Auftraggeber: AHI	erstellt: Goldberg
	Lagebezug: ETRS89_UTM33N	geprüft: Leister
	Höhenbezug: NHN_DHHN2016	
Plotanzahl: 01	Plot : 01	Dresden, den 23.Oktober 2025

Bemerkungen:

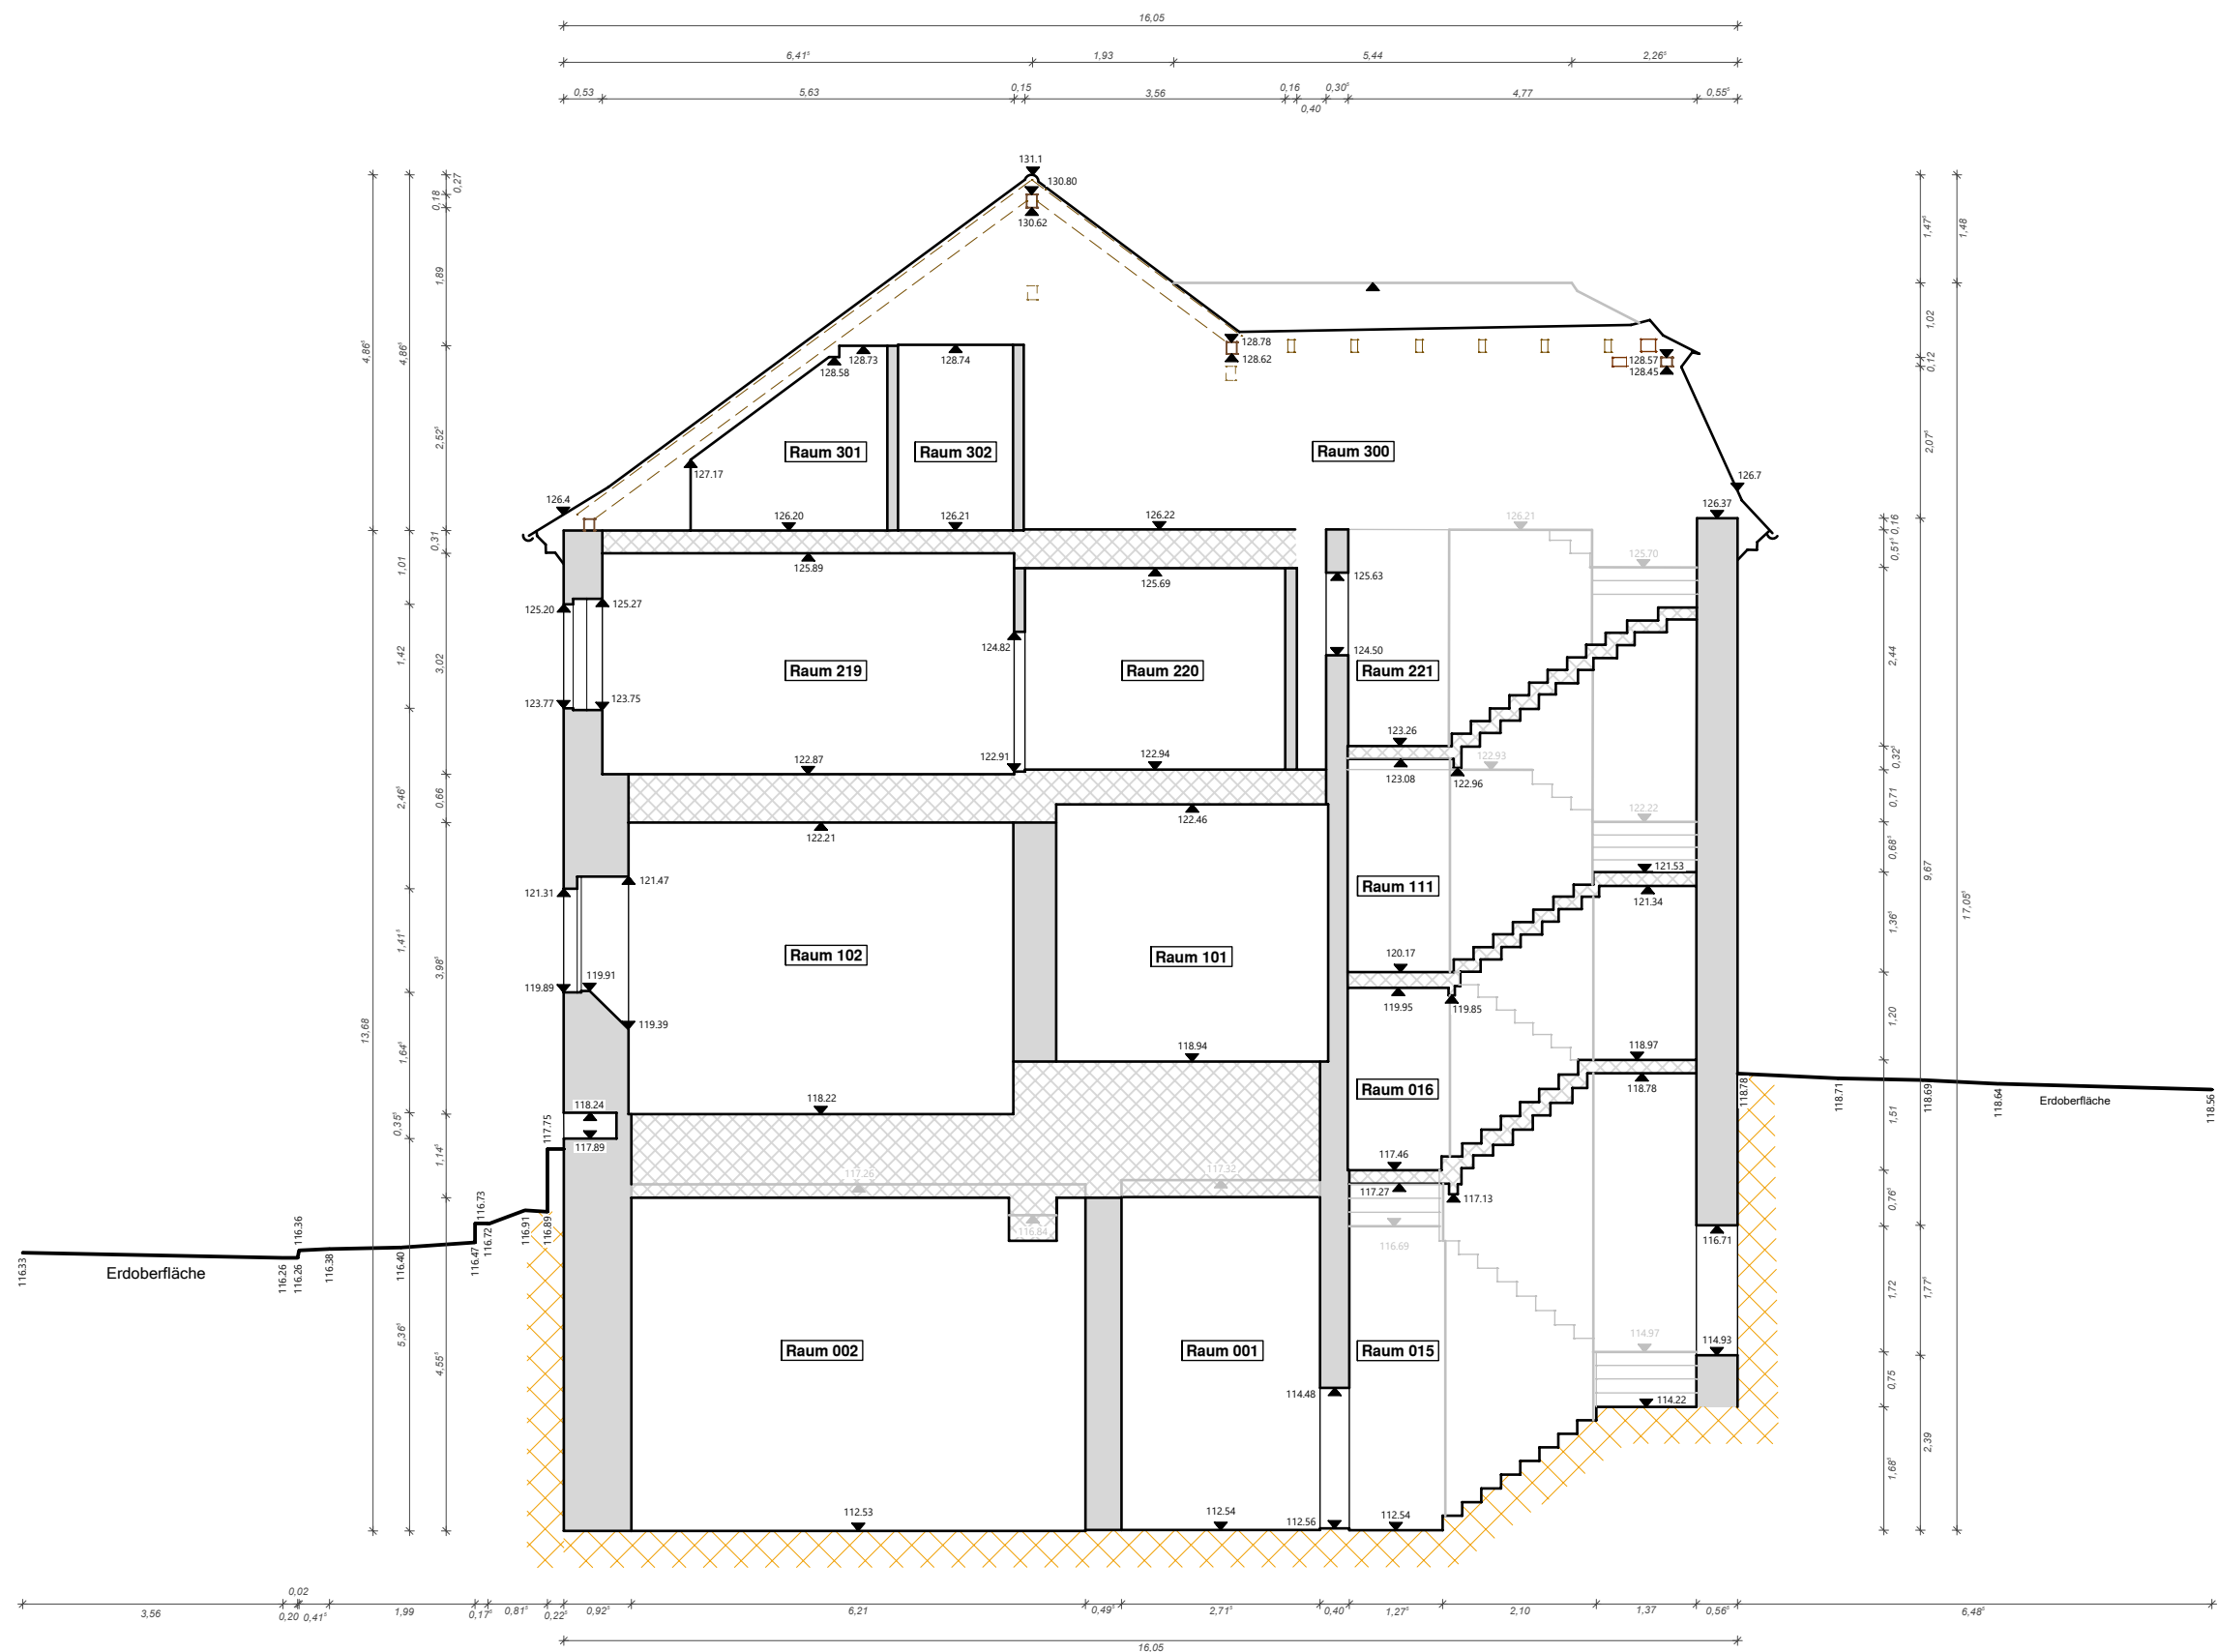


Landeshauptstadt Dresden
Amt für Geodaten und Kataster
01001 Dresden Postfach 12 00 20
Telefon: (03 51) 4 88 39 95
E-Mail: geodatenerfassung@dresden.de



Löbtauer Straße 64		
Schnitt A-A		
Übergebene Dateien: *.dxf Datendatei/Symboldatei *.dwg Datendatei AutoCAD 2000 *.pdf-Datei	Auftragsnummer: 6222 2900 275	gemessen: Goldberg
	Auftraggeber: AHI	erstellt: Goldberg
	Lagebezug: lokal	geprüft: Leister
	Höhenbezug: NHN_DHHN2016	
	Plotanzahl: 01 Plot : 01	Dresden, den 23.Oktober 2025

Bemerkungen:

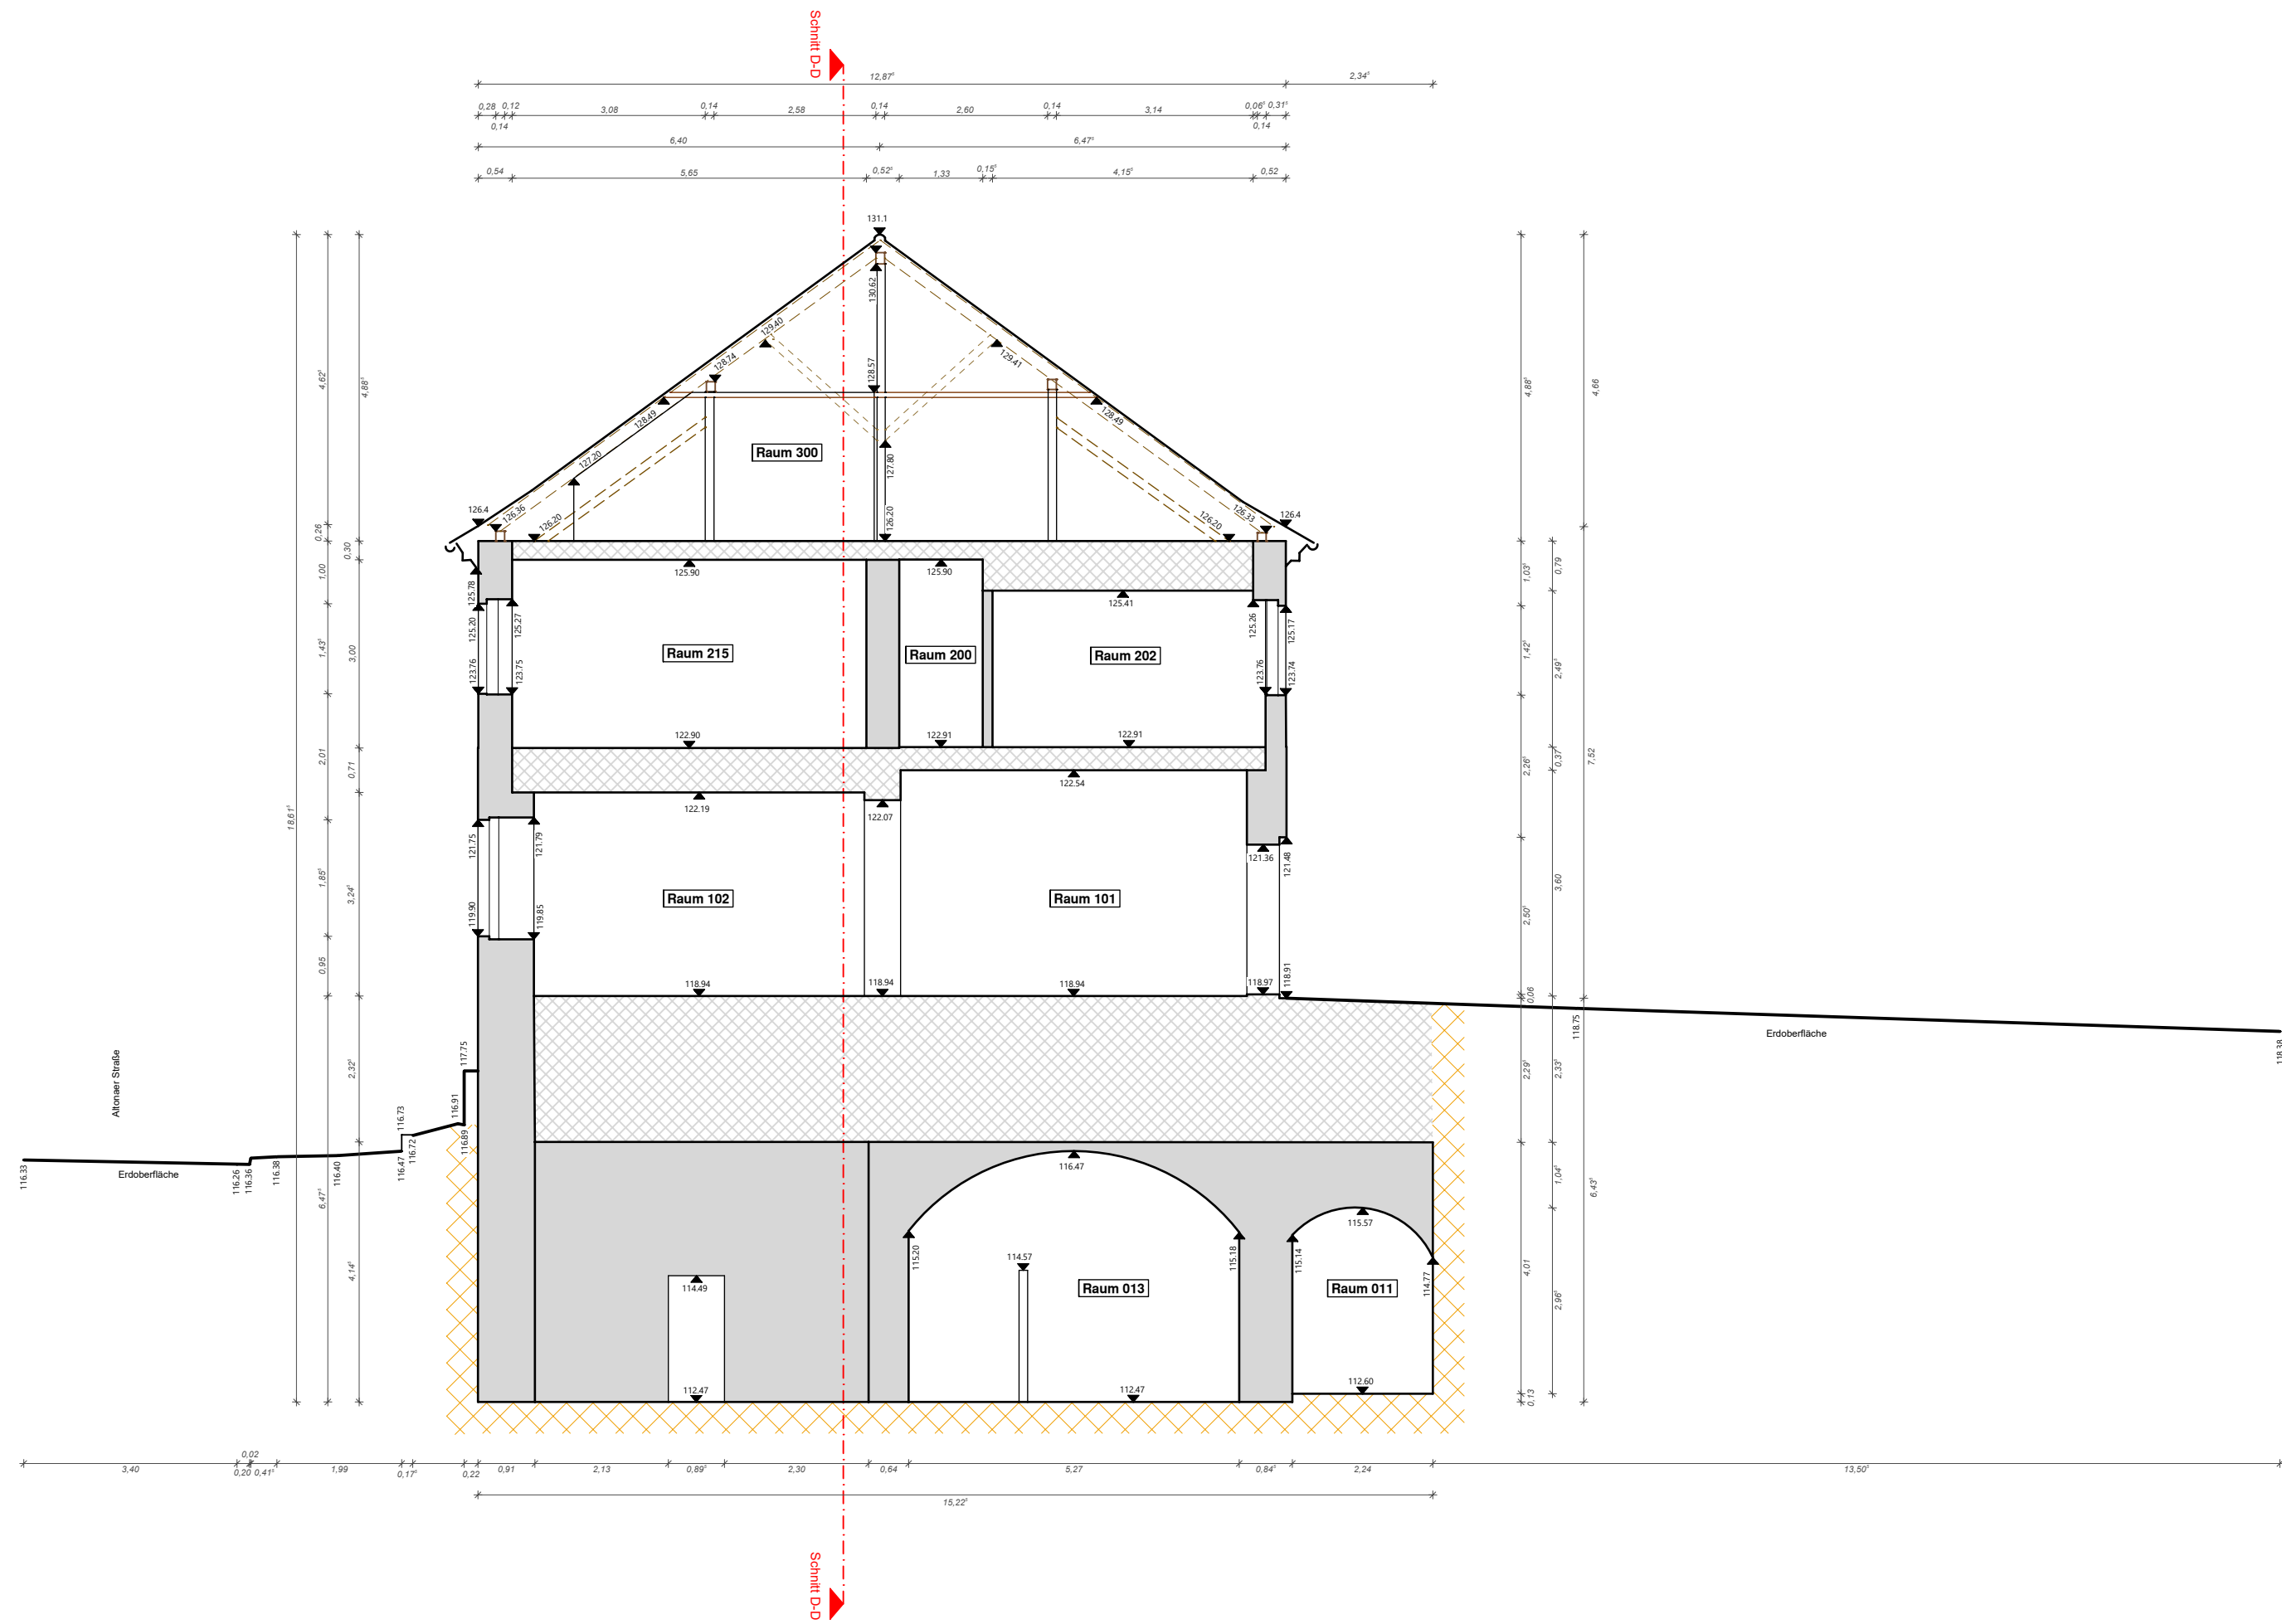


Landeshauptstadt Dresden
Amt für Geodaten und Kataster
01001 Dresden Postfach 12 00 20
Telefon: (03 51) 4 88 39 95
E-Mail: geodatenerfassung@dresden.de



Löbtau Straße 64		
Schnitt B-B		
Übergebene Dateien: *.dxf Datendatei/Symboldatei *.dwg Datendatei AutoCAD 2000 *.pdf-Datei	Auftragsnummer: 6222 2900 275	gemessen: Goldberg/Drechsel
	Auftraggeber: AHI	erstellt: Goldberg
	Lagebezug: lokal	geprüft: Leister
	Höhenbezug: NHN_DHHN2016	
	Plotanzahl: 01 Plot : 01	Dresden, den 23. Oktober 2025

Bemerkungen:

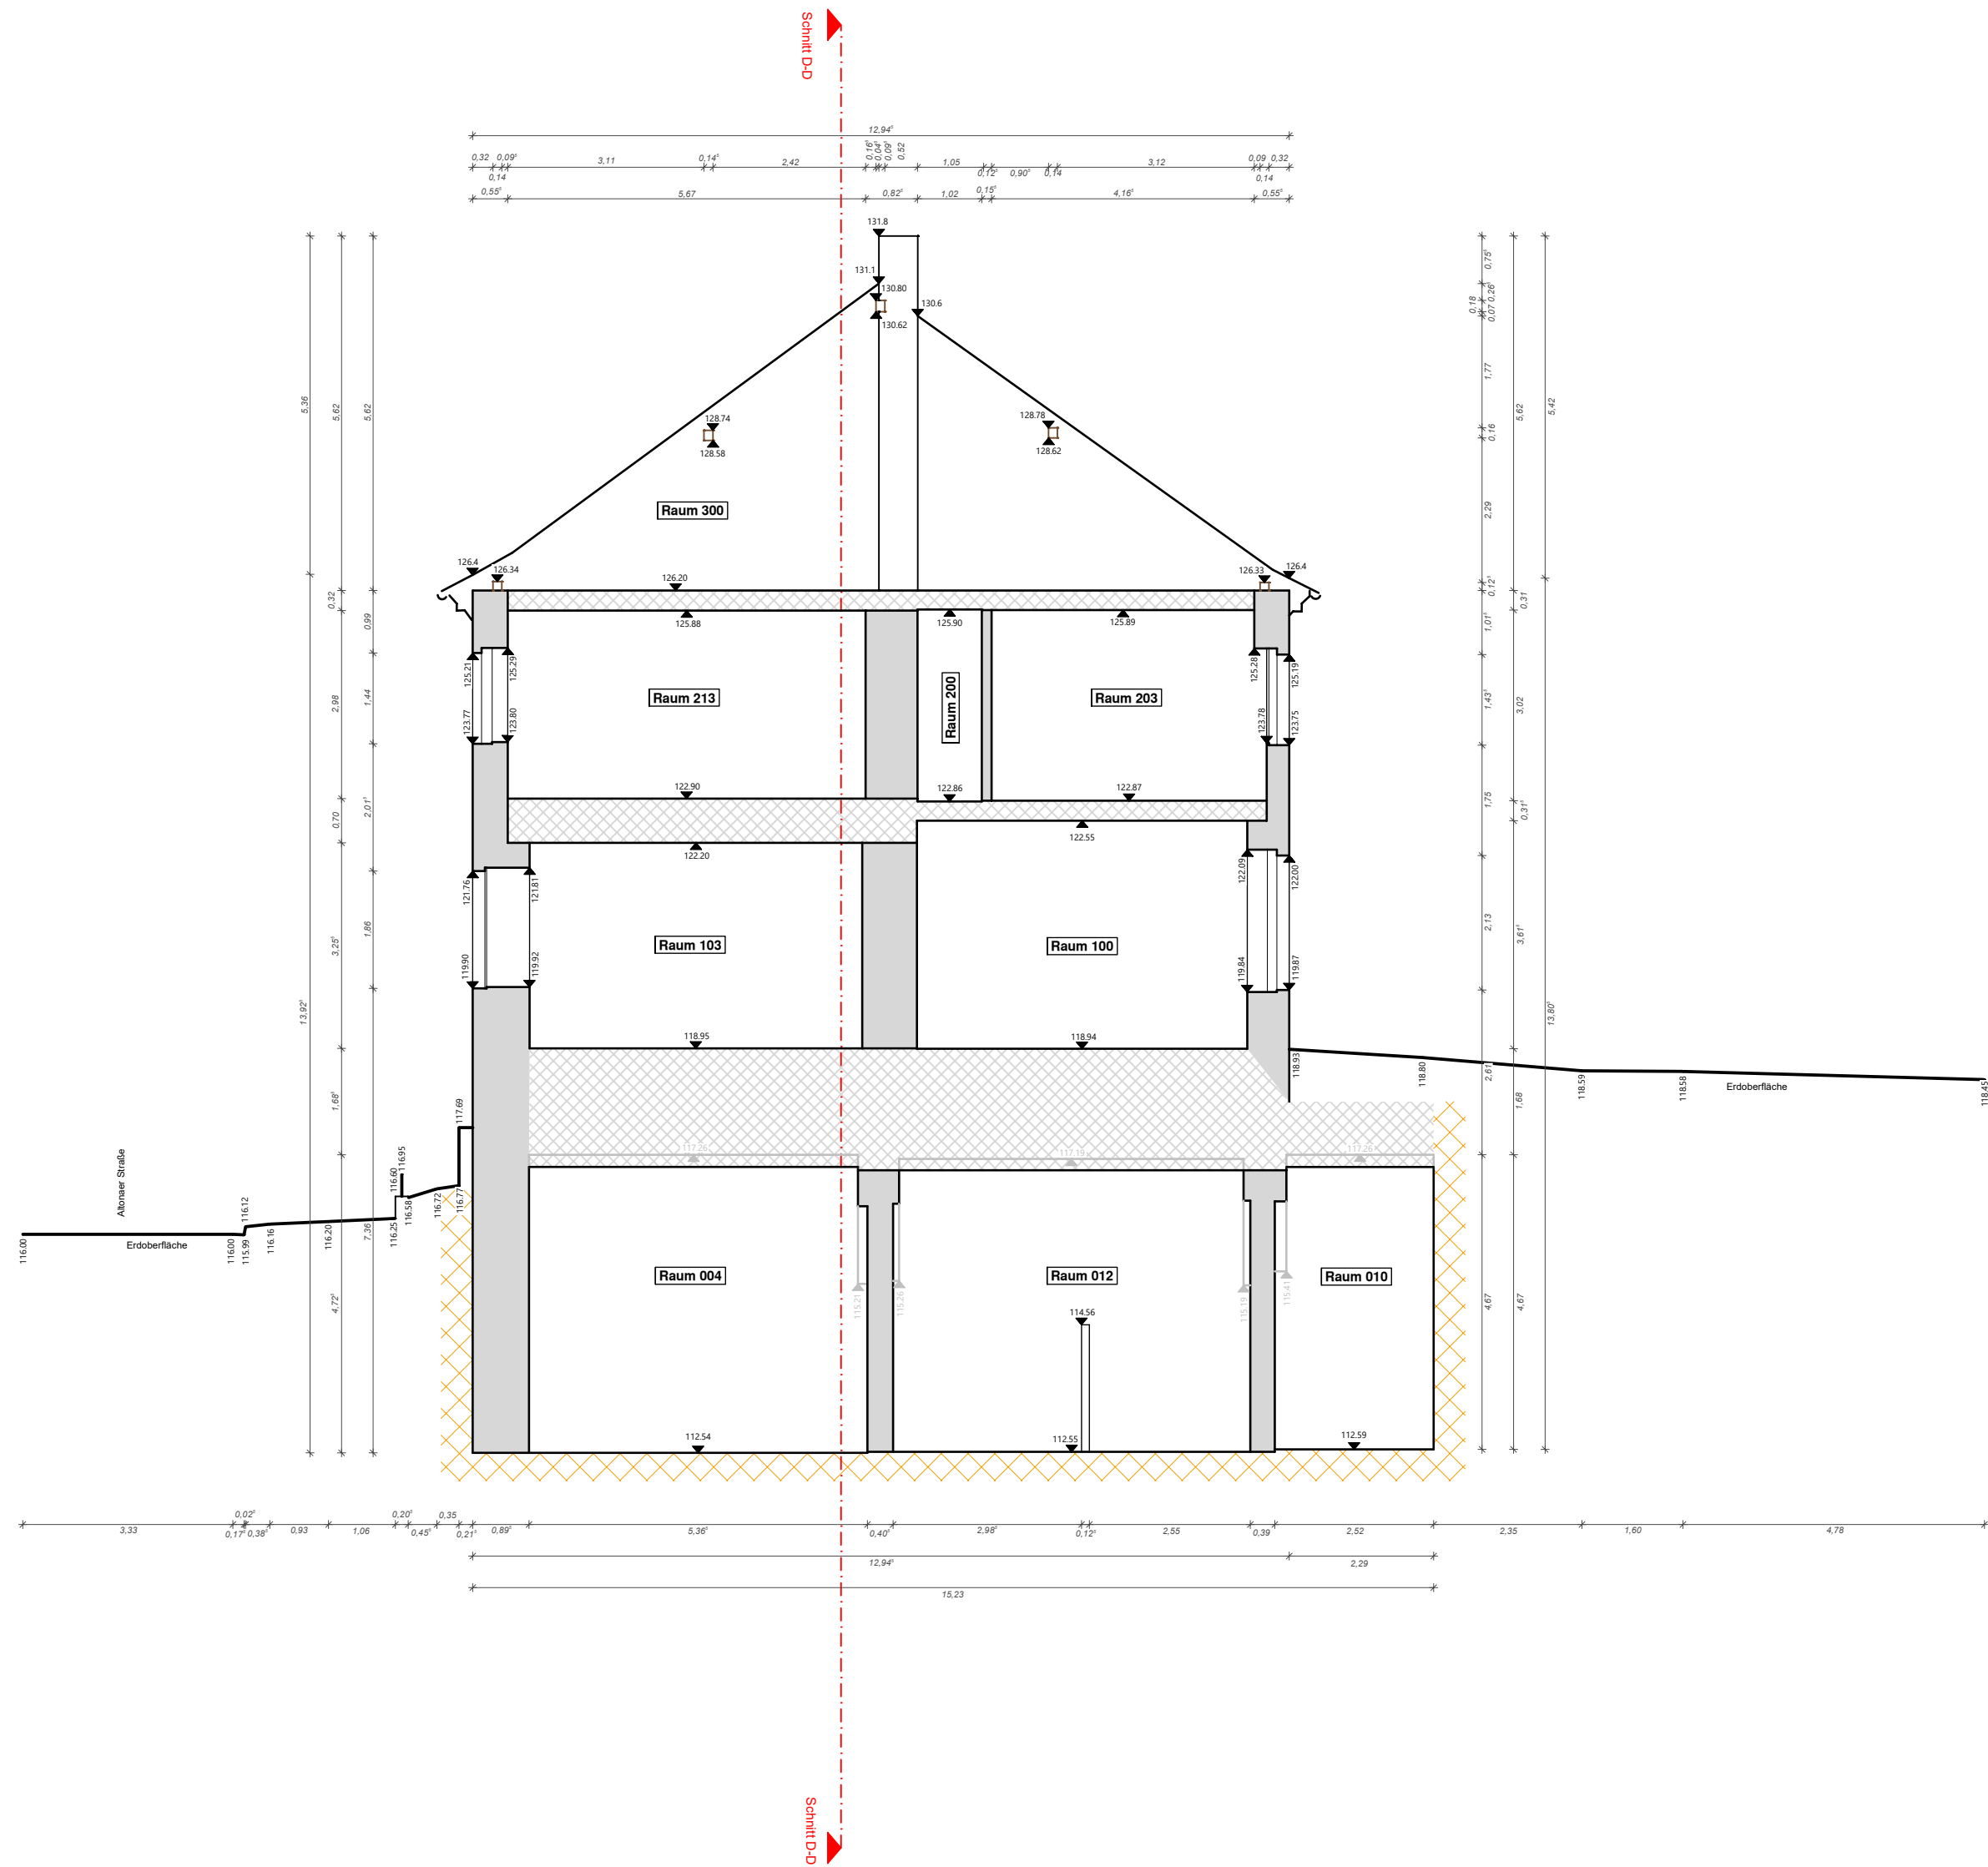

Landeshauptstadt Dresden

Amt für Geodaten und Kataster

01001 Dresden Postfach 12 00 20

Telefon: (03 51) 4 88 39 95

E-Mail: geodatenerfassung@dresden.de



Dresden.

Dresdner

Maßstab: 1:100

Löbtauer Straße 64

Schnitt C-C

Übergebene Dateien:

*.dxf Datendatei/Symboldatei

*.dwg Datendatei AutoCAD 2000

*.pdf-Datei

Auftragsnummer: 6222 2900 275

Auftraggeber: AHI

Lagebezug: lokal

Höhenbezug: NHN_DHHN2016


Plotanzahl: 01 Plot : 01

gemessen: Goldberg/Drechsel

erstellt: Goldberg

geprüft: Leister

Dresden, den 23.Oktober 2025

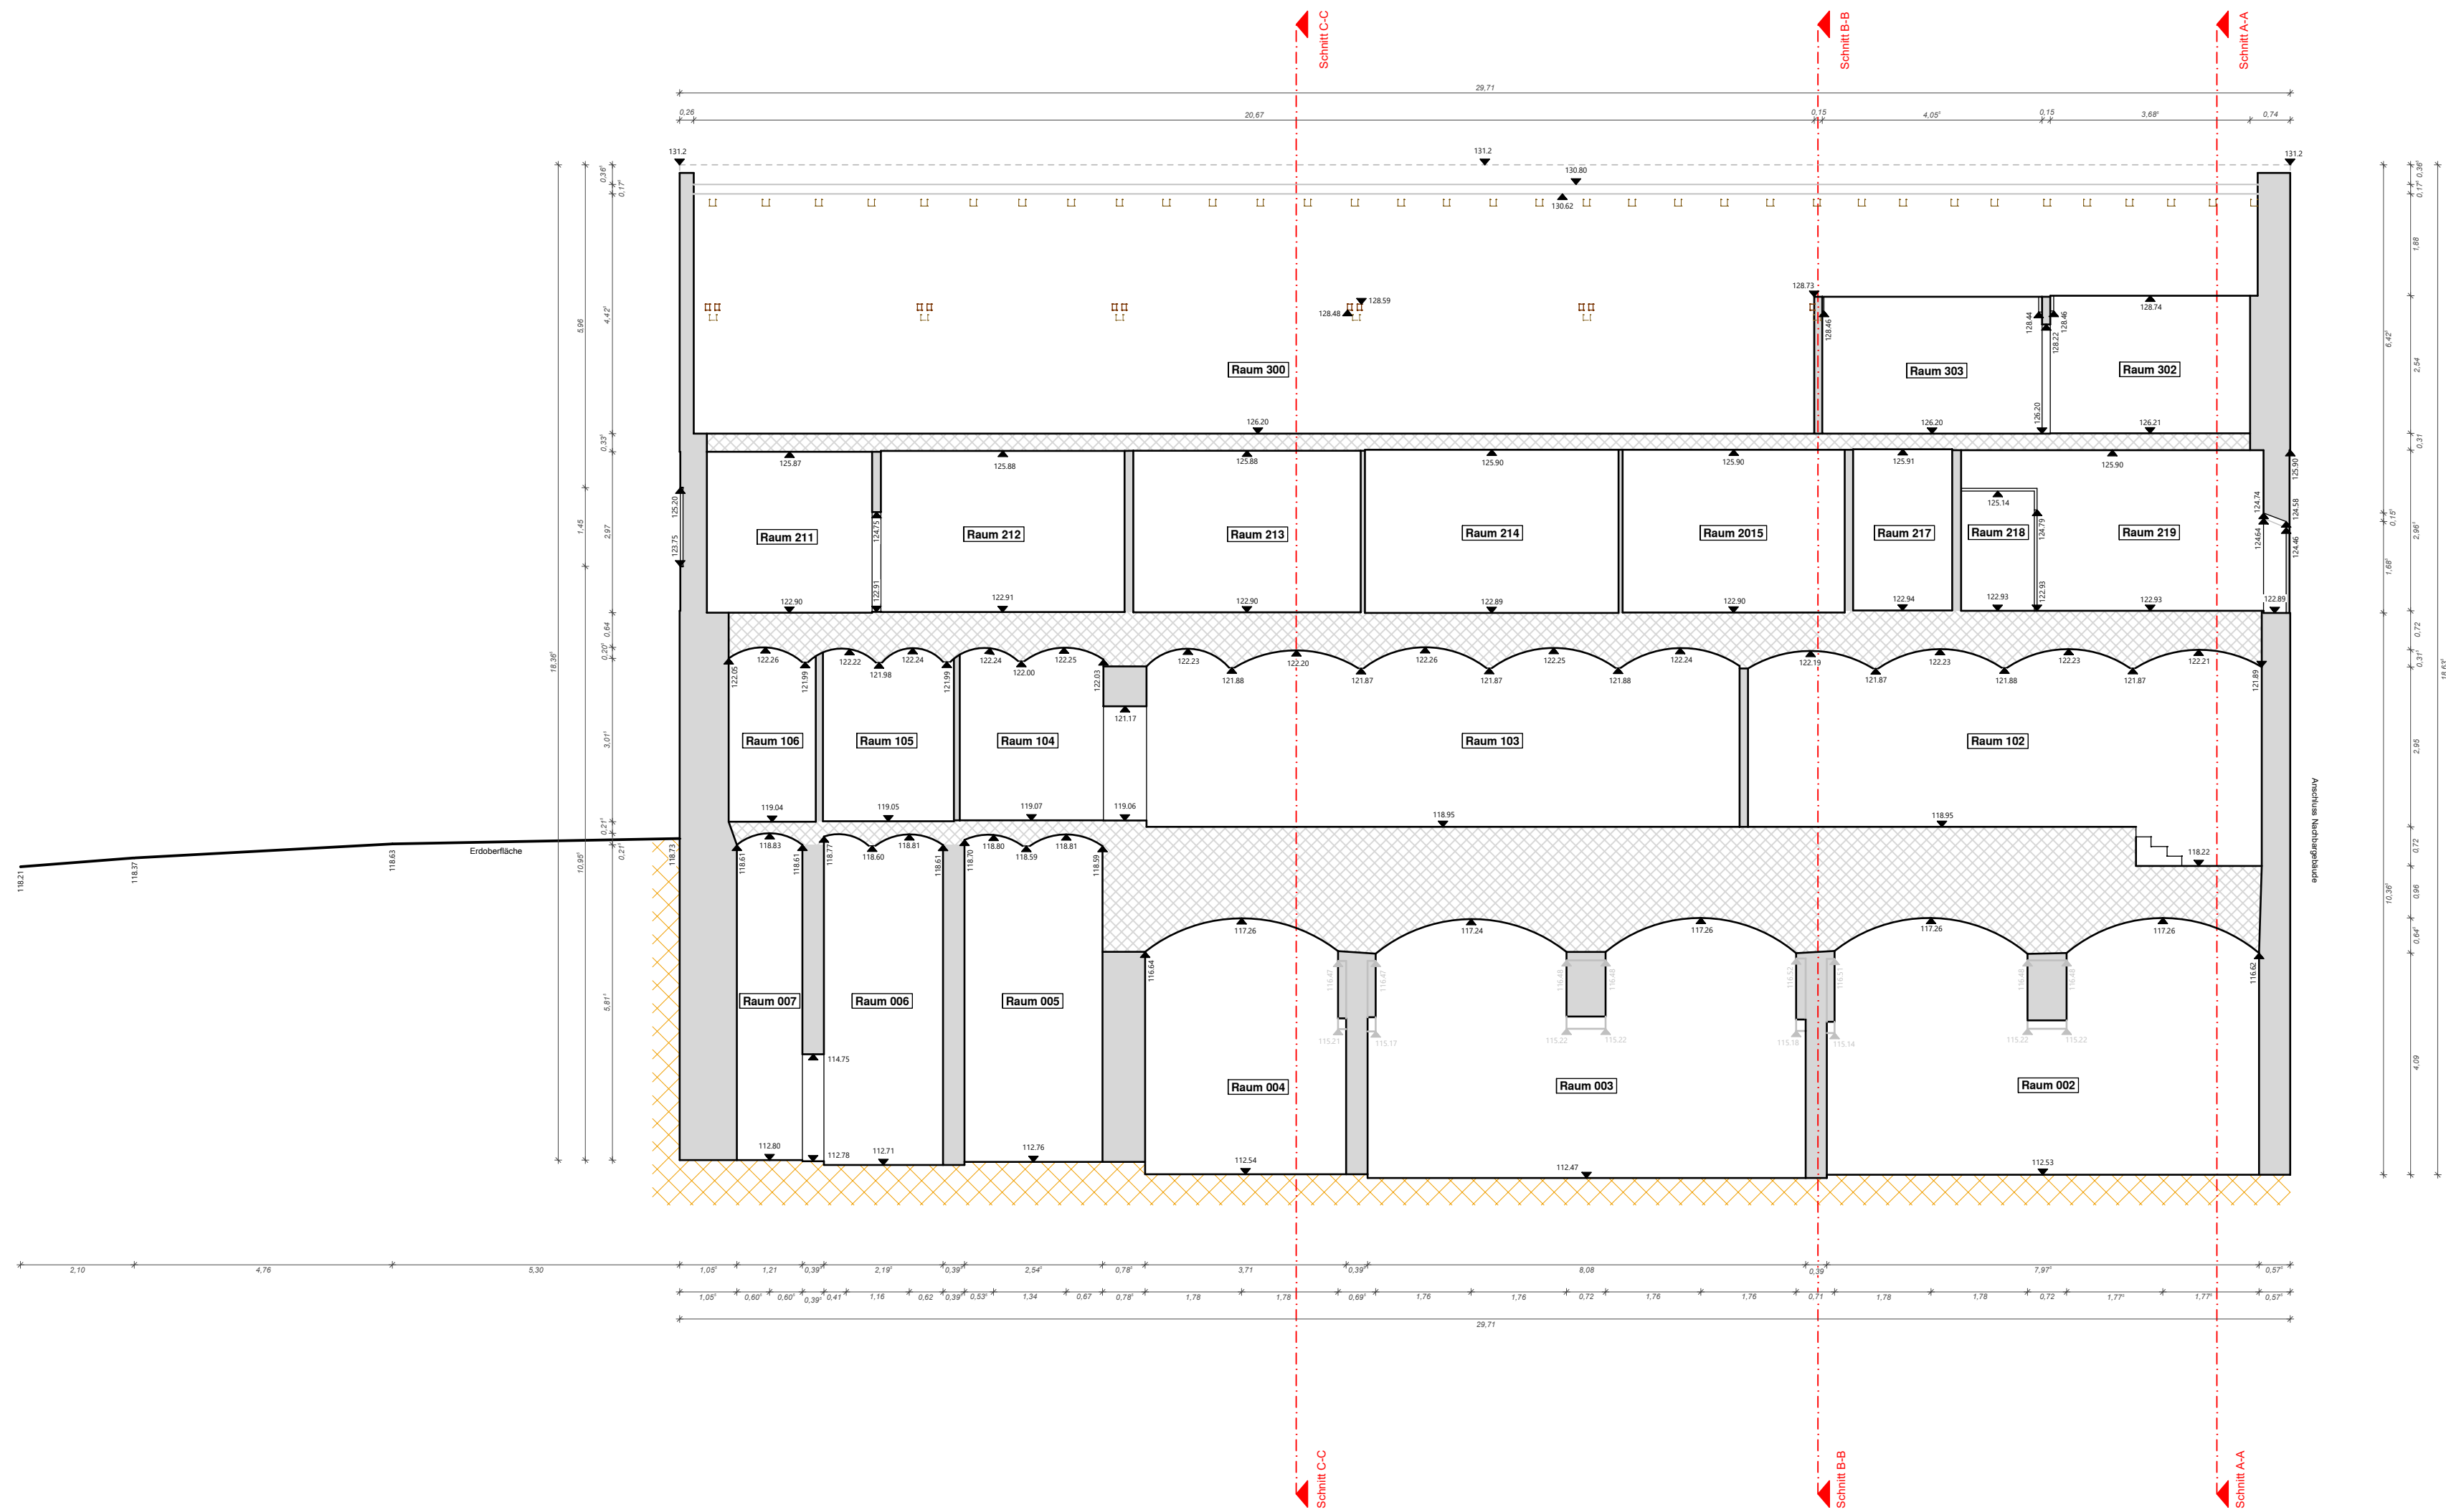

Landeshauptstadt Dresden Amt für Geodaten und Kataster 01001 Dresden Postfach 12 00 20 Telefon: (03 51) 4 88 39 95 E-Mail: geodatenerfassung@dresden.de			 Dresden. Dresdner	
Maßstab: 1:100			Löbtauer Straße 64 Schnitt D-D	
Übergebene Dateien: * .dxf Datendatei/Symboldatei * .dwg Datendatei AutoCAD 2000 * .pdf-Datei	Auftragsnummer:	6222 2900 275	gemessen:	Goldberg
	Auftraggeber:	AHI	erstellt:	Goldberg
	Lagebezug:	lokal	geprüft:	Leister
	Höhenbezug:	NHN_DHHN2016		
	Plotanzahl:	01 Plot : 01	Dresden, den 23.Oktober 2025	
Bemerkungen:				

