



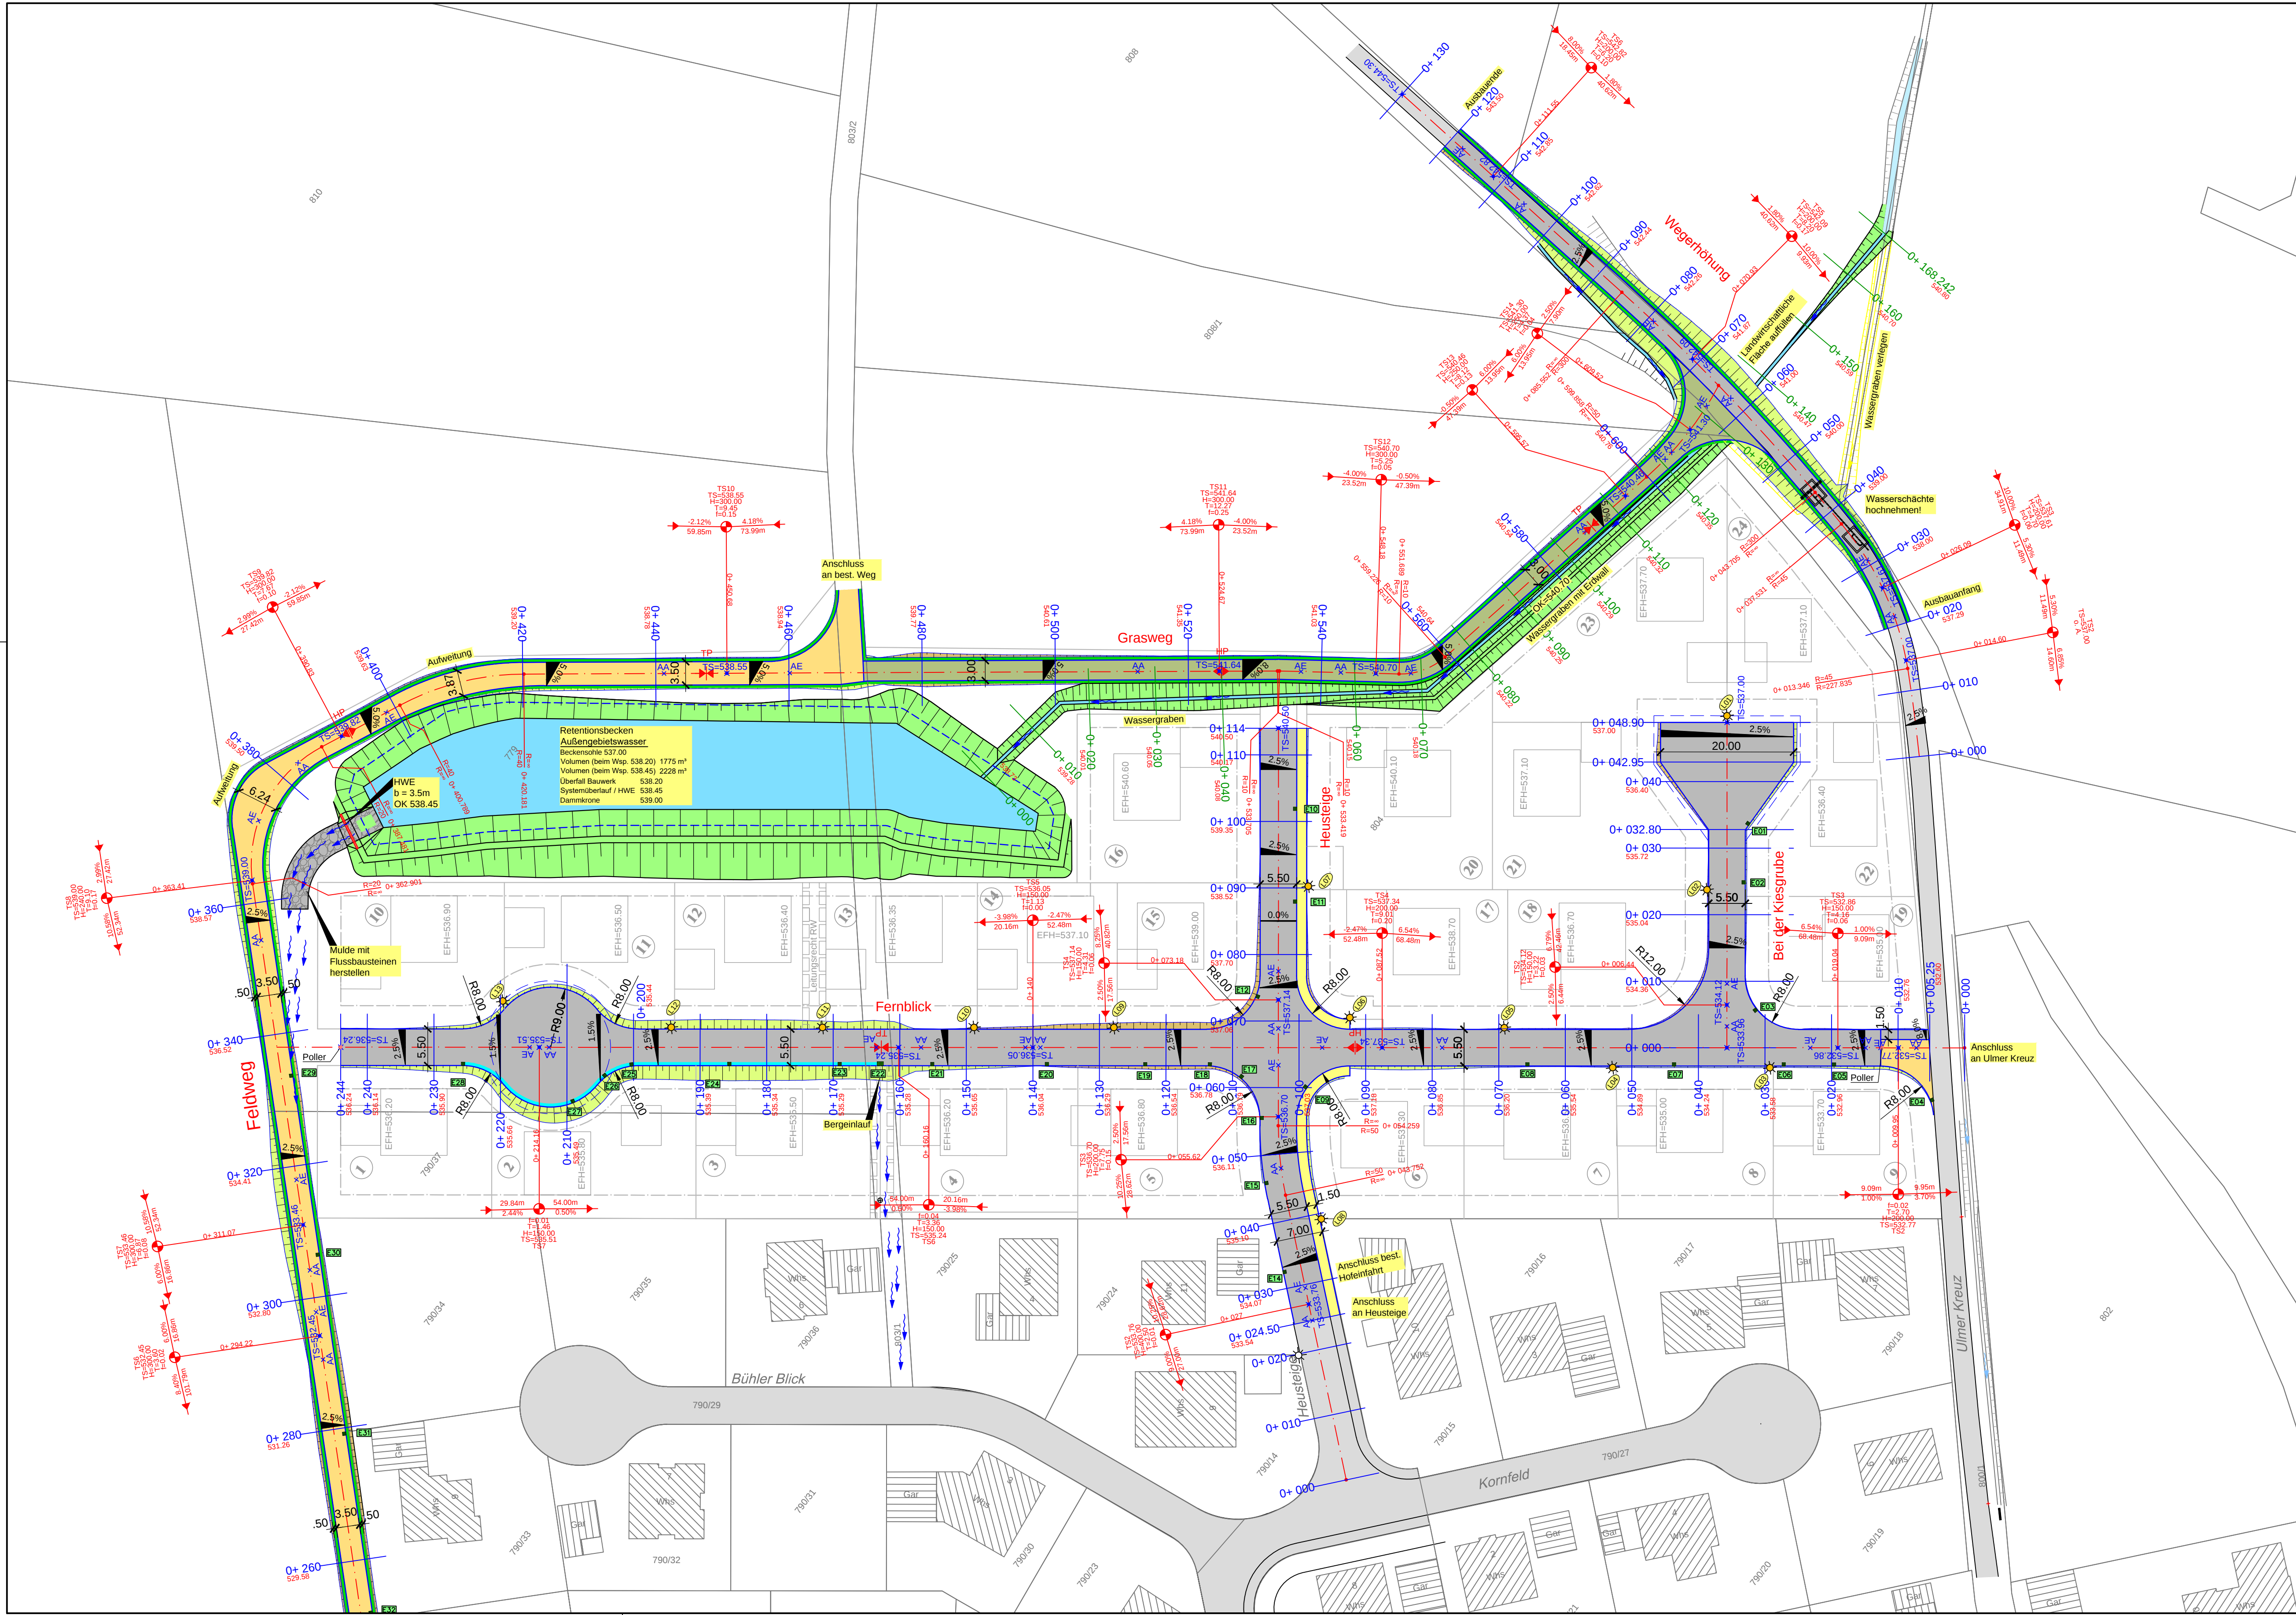

Zeichenerklärung:

Straßenbau Planung

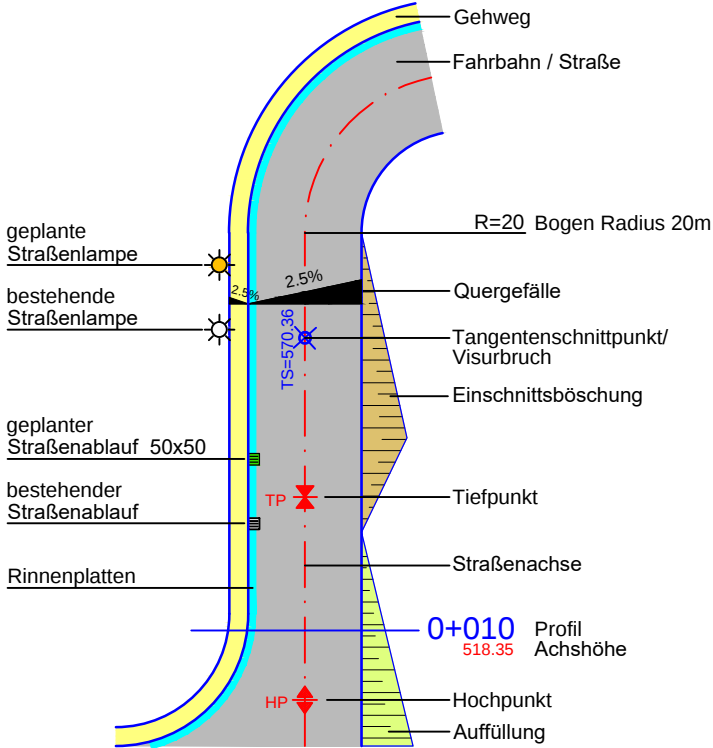

- BITUMINÖSER FAHRBAHNBELAG Bestand
- BITUMINÖSER FAHRBAHNBELAG Planung
- PFLASTERFLÄCHE GEHWEG Planung
- FELDWEG / SCHOTTERFLÄCHE Planung
- GRASWEG Planung
- BANKETT Planung

Höhen im System DHN92

BAUHERR Gemeinde Burgrieden / Ortsteil Rot Kreis Biberach			
PROJEKT Erschließung Baugebiet "Ulmer Kreuz III"		PLANNUMMER 3827	
Straßenbau		MAßSTAB 1 : 500	
PLANART Lageplan		PROJEKTNUMMER 21-002-24	
PLANPHASE Ausführungsplanung		DATUM 01.02.2022	
ZEICHNUNGSNAME A_LAGEPLAN.DWG		BEARBEITER Brauchle	
BEILAGE		GEZEICHNET ae/sk	
PLANER E ³ tiefbauplanung		Erwin Schmid Dipl.-Ing. (FH) Industriestraße 49 88441 Mittelsbiberach Tel. 07351 5 28 08 - 00 mail: info@e-es.de	