


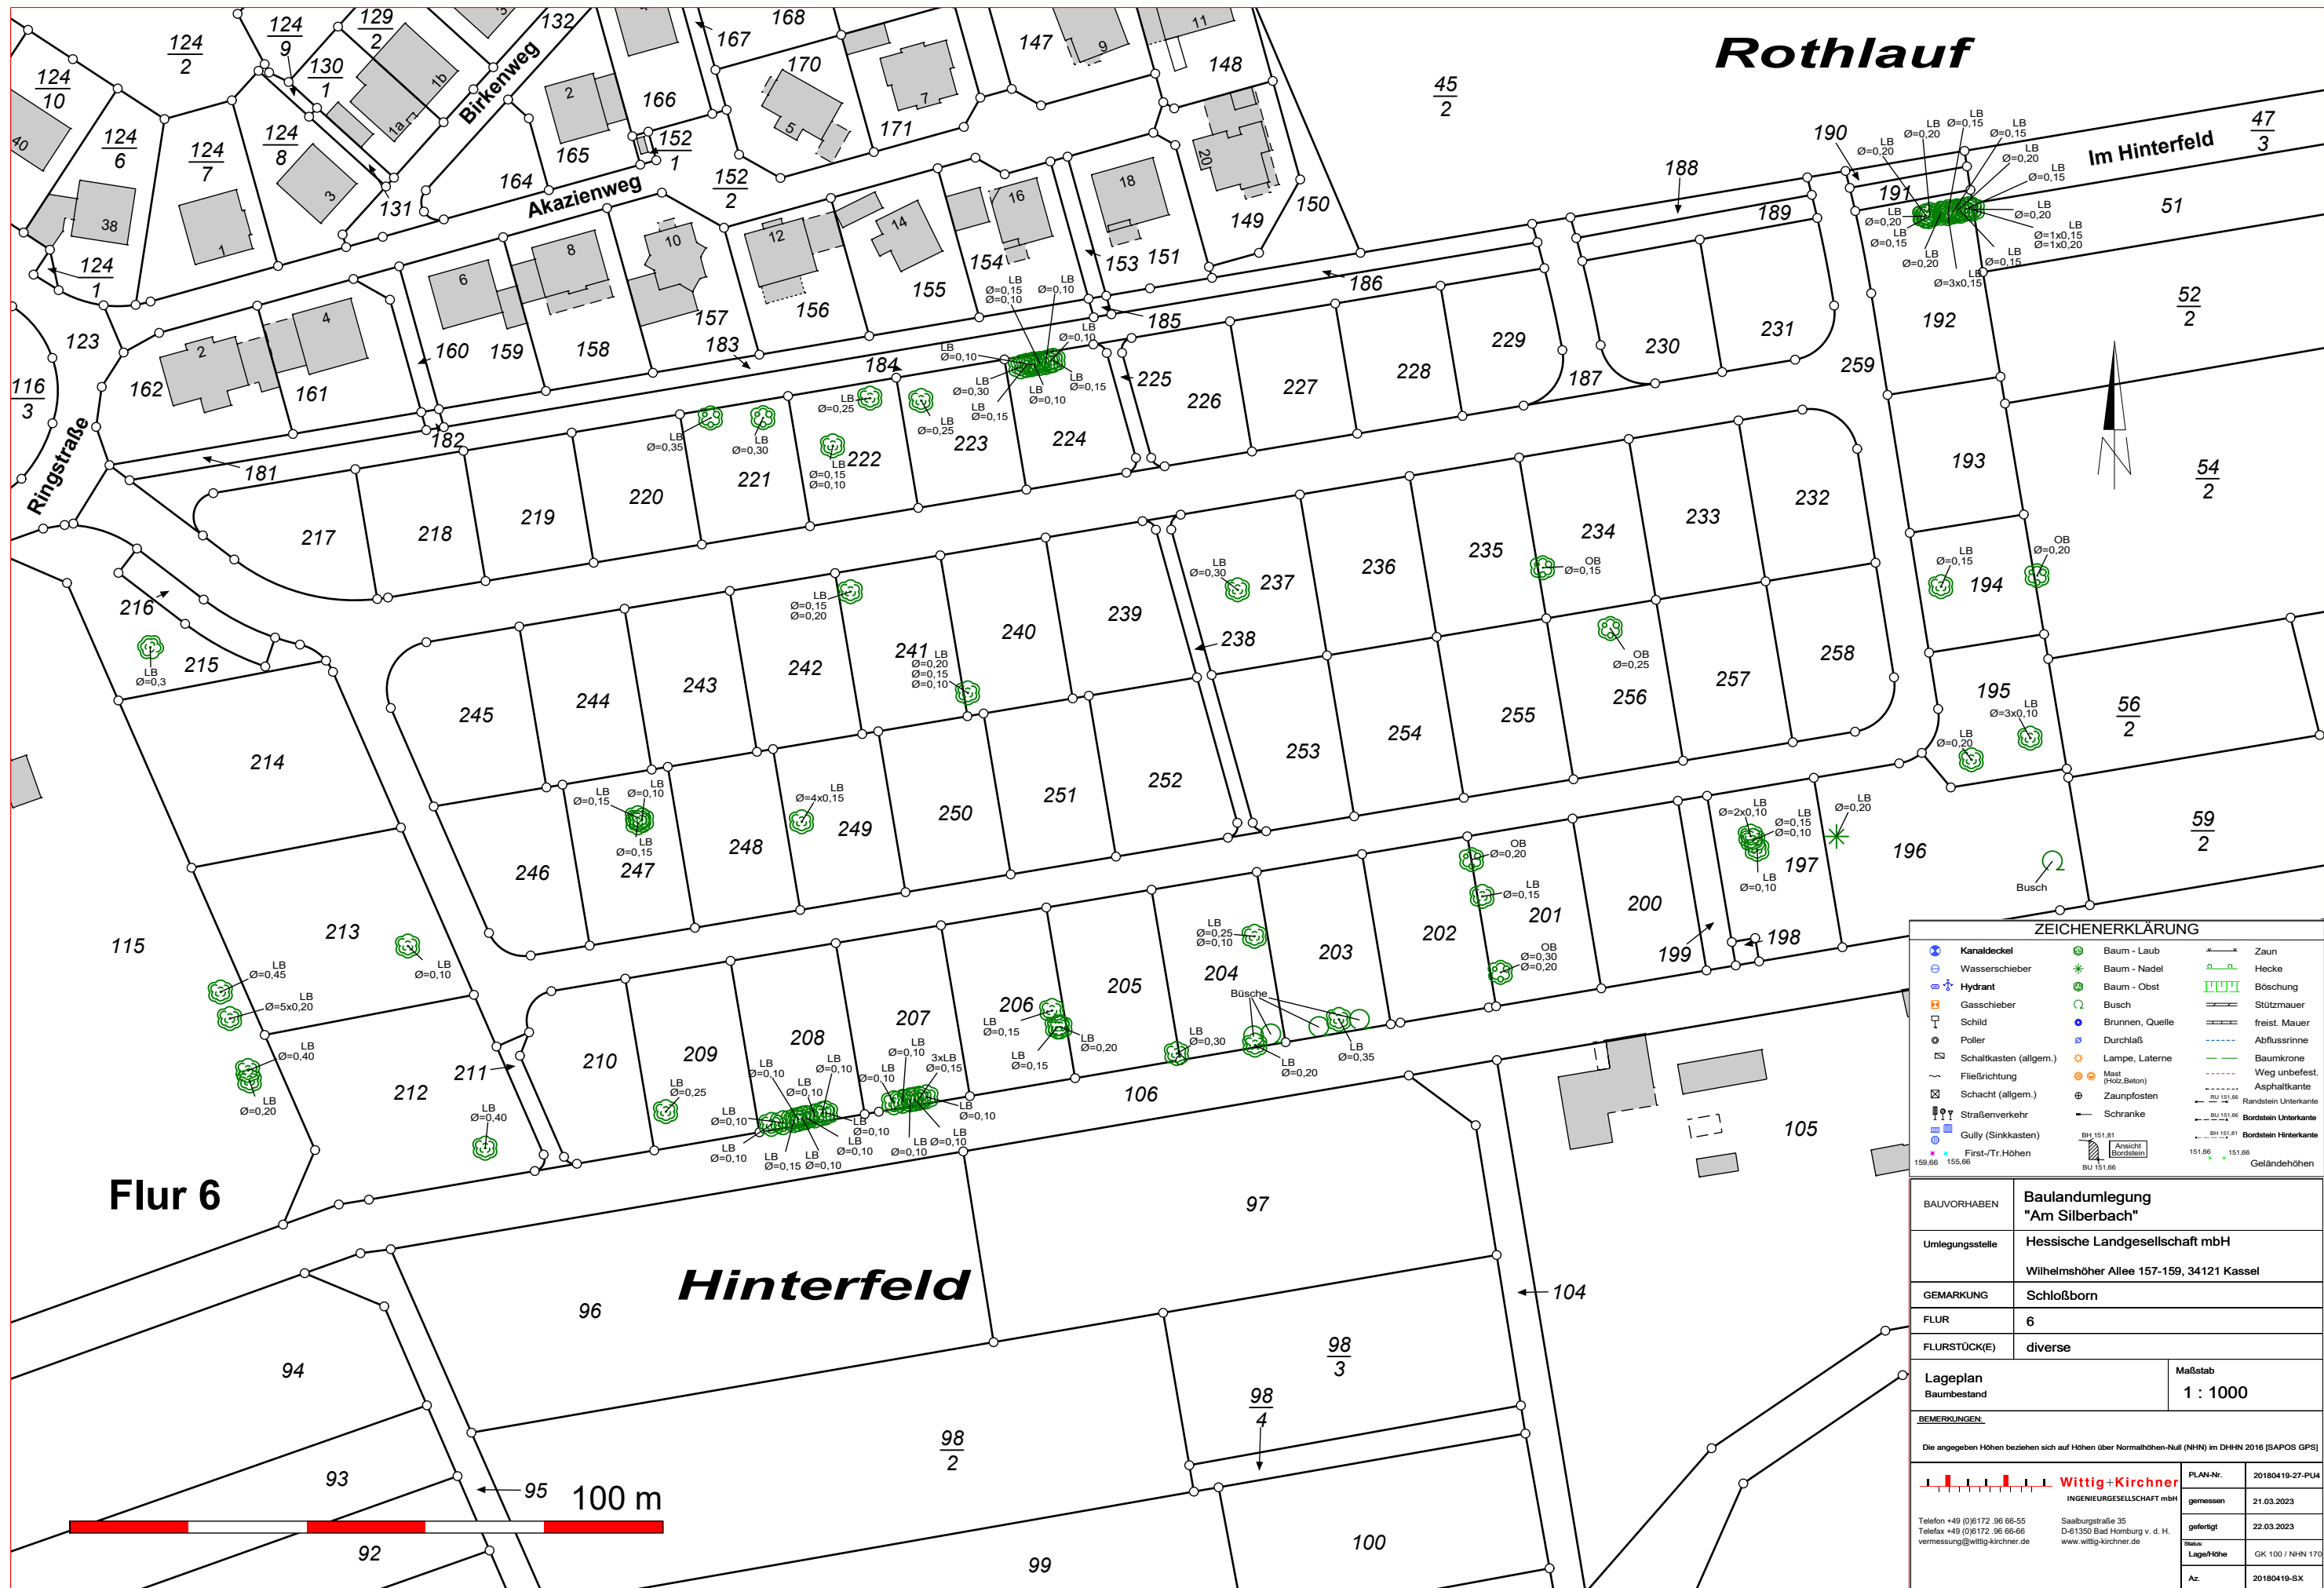

ZEICHENERKLÄRUNG

	Kanaldeckel		Baum - Laub		Zaun
	Wasserschleier		Baum - Nadel		Hecke
	Hydrant		Baum - Obst		Böschung
	Gasschieber		Busch		Stützmauer
	Schild		Brunnen, Quelle		freist. Mauer
	Poller		Durchlaß		Abflusssrinne
	Schaltkasten (allgem.)		Lampe, Laterne		Baumkrone
	Fließrichtung		Mast (Holz/Beton)		Weg unbefest.
	Schacht (allgem.)		Zaunpfosten		Asphaltkante
	Straßenverkehr		Schränke		Randstein Unterkante
	Gully (Sinkkasten)		Ansiicht Bordstein		Bordstein Hinterkante
	First-/Tr. Höhen		Geländehöhen		

BAUVORHABEN	Baulandumlegung "Am Silberbach"	
Umlegungsstelle	Hessische Landgesellschaft mbH Wilhelmshöher Allee 157-159, 34121 Kassel	
GEMARKUNG	Schloßborn	
FLUR	6	
FLURSTÜCK(E)	diverse	
Lageplan Baumbestand	Maßstab 1 : 1000	
BEMERKUNGEN: Die angegebenen Höhen beziehen sich auf Höhen über Normalhöhen-Null (NN) im DHHN 2016 [SAPOS GPS]		
Wittig+Kirchner INGENIEURGESELLSCHAFT mbH Telefon +49 (0)6172 96 66-55 Telefax +49 (0)6172 96 66-66 vermessung@wittig-kirchner.de		PLAN-Nr. 20180419-27-PU4 gemessen 21.03.2023 gefertigt 22.03.2023 Skala: Lage/Höhe GK 100 / NN 170 Az. 20180419-SX