


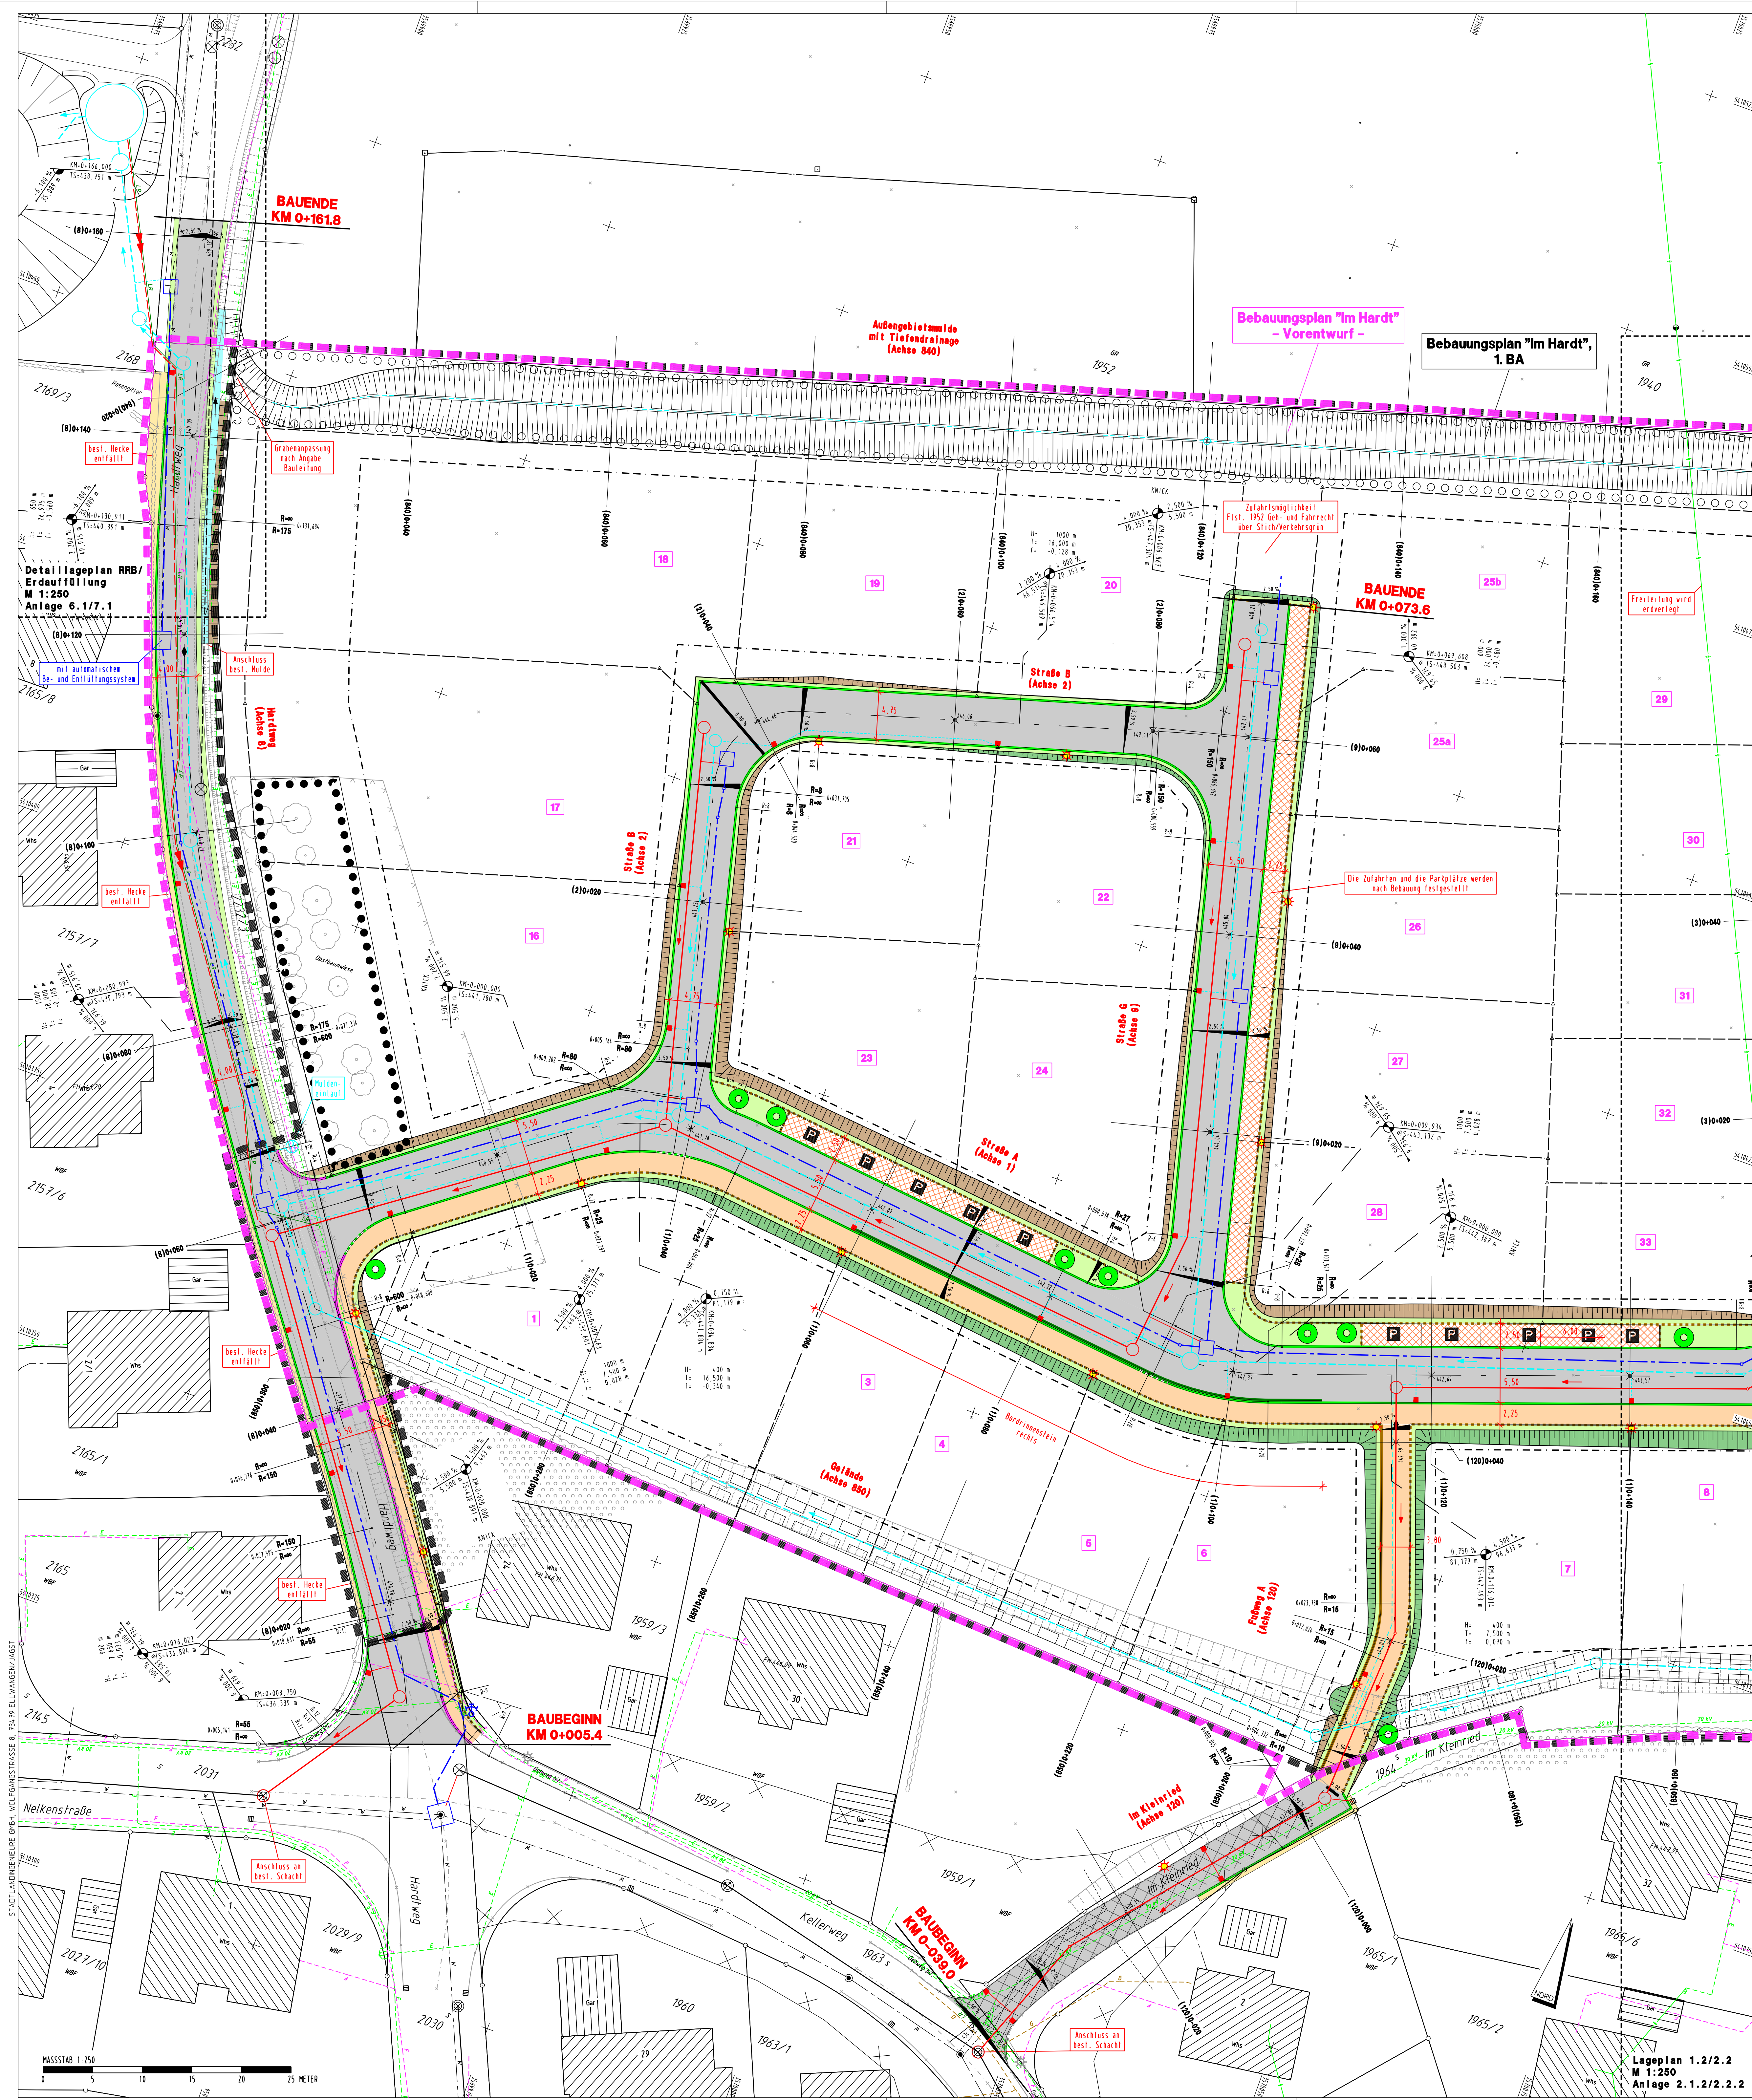

ZEICHNERKLÄRUNG		BESTAND	
Hinweis: Nicht alle aufgeführten Zeichen müssen zwingend im Plan vorkommen und den angegebenen Maßstab entsprechen			
	Trigonometrischer Punkt/Polygongpunkt/Hohenfestpunkt		Schulz 600
	Geländer		Regenwasserkanal
	Zaun / Tor im Zaun		Abwasserdruckleitung
	Stützmauer/Mauer		Sickerrohrleitung
	Hecke		Wasserleitung
	Leitplanke einfach/doppelt		Fernwärmeleitung
	Bordsteinkante		Gasleitung/Gashochdruckleitung
	Fahrbahn/Wegrand		Steuerkabel
	best. Böschung		Stromleitung 20 kV/Niederspannung
	Laubbaum/Nadelbaum/Zierbaum		Stromfreileitung
	Gebüsch		Oberleitung Bahn
	Waldrand		Straßenbeleuchtungskabel
	Leitungsmaße/Lichtmaße/Schaltkasten		Fernmeldekabel/-freileitung
	Kanalschacht/Mäulenlauf/Böschungsrück		Breitband-/LWL-Kabel
	Straßenaufbau		Leerrohr
	Entwässerungsrinne		Altflut
	bestehender Kanalschacht mit Schachthöhe, Decke- und Sohlhöhe		Naturschutz-/Landschaftsschutzgebiet
	Hydrant Unterflur mit Schacht/ohne Schacht		Waldschutzhütte/Naturpark
	Wasserstreckenschieber/-Hä-Schieber		Flächenhaftes/entzweigtes Naturdenkmal
	Stationsierungszeichen der Straßenbahn/Tramway/Angebot		FFH-Gebiet/Vogelschutzgebiet
	Stationsierungszeichen der Straßenbahn/Tramway/Angebot		Mahdweiden
	Stationsierungszeichen der Straßenbahn/Tramway/Angebot		Biotop
	Stationsierungszeichen der Straßenbahn/Tramway/Angebot		Wasserschutzgebiet
	Stationsierungszeichen der Straßenbahn/Tramway/Angebot		Überschwemmungsgebiet
	Stationsierungszeichen der Straßenbahn/Tramway/Angebot		Geltingbereich best. Baugebungsplan
	Stationsierungszeichen der Straßenbahn/Tramway/Angebot		Geltingbereich best. Baugebungsplan Vorentwurf

Liegenschaftskataster gemäß ALK - Stand 2015
Kanaltrassen im angrenzenden Bereich aus Bestandsplänen
Höhen über NN im neuen System Trianguläre Aufnahme vom 08/2015, 05/2017
Übernahme Liegenschaftsbestand - Stand: 07.08.2015

ZEICHNERKLÄRUNG

PLANUNG STRASSENBAU

Hinweis: Nicht alle aufgeführten Zeichen müssen zwingend im Plan vorkommen und den angegebenen Maßstab entsprechen

	Anlieger-/Reinverleierung
	Fahrbahnteiler
	Wirtschaftsweg
	Entschärfung
	Entwässerungsrinne
	Bordstein - / Rollstuhlfahrtsrinnen
	Fahrbahn
	Vollbau/Teilsbau
	gemeinsamer Geh- und Radweg
	Gehweg / Radweg
	Dämmung
	Betonpflaster/Beton-Randstreifenpflaster
	freizeithaltendes Schild
	Gebäudeabbruch
	Blocksatz / Gabionen
	Stützmauer
	Neigungsrichtungspunkt mit Angabe von Gefälle und Steigung in Prozent, Länge der Gefälle- und Steigungsstrecke, Halbmesser, Stationierung und Tangentialrichtungspunkt
	Querneigung
	geplante Höhe
	SW - / MW - Kanal
	RW - Kanal
	Wasserleitung
	Abwasserdruckleitung
	gepl. Straßenbeleuchtungskabel
	gepl. Breitband-/LWL-Kabel

	Hochpunkt
	Tiefpunkt
	Hochbord - Anschlag 12 cm
	Randbord - Anschlag 4 cm / Rollstuhlfahrtsrinnen
	Tiefbord - Anschlag 4 cm / ohne Anschlag
	1-Zeiler - Anschlag 4 cm / ohne Anschlag
	3-Zeiler / 2-Zeiler
	Wasser-Linie 50 / Wasser-Linie 30
	Flachbord / abgesenkt
	Bussonderbord / Übergangstein
	Bordstein - / Böschungsrinnenstein
	geplante Grundstücksgrenze
	Straßenaufbau 50/50 oder 50/30 / Bergablauf
	Beleuchtungsstandort
	best. Baum einfallt / Baum geplant
	Pflanzgebot/-bindung gemäß Baugebungsplan
	Beleuchtungsstandort
	Pflanzgebot/-bindung gemäß Baugebungsplan
	vorläufige Bauplannummer
	spätere Fortführung/Planung
	Drainageleitung parallel MW-Kanal, gemäß Detailzeichnung
	Geländer
	Zaun/Tor im Zaun
	Leitplanke einfach/doppelt

Ergänzung Leerrohr und Druckleitung Hardweg wegen Wasserrechtlichen Erlaubnis
Gehweg Hardweg (Achse 8) verbreitert
Ränder und SW-Kanal im Kleinfeld (Achse 120) geändert, Überflurhydrant UHY.01
Bodenbehandlung angepasst, Bordsteine angepasst
Änderung/Ergänzung

09.05.2019
27.03.2019
11.09.2018
Datum

SI
SI/S
SI
Gezeichnet

Ka/SI
Ka/SI/Jo
Ka/Ei
Geprüft

Diese Unterlage darf ohne Genehmigung der stadtlandingenieur GmbH nicht veröffentlicht, vervielfältigt oder geändert werden und ist ausschließlich für das aus dem Planstempel ersichtliche Projekt zu verwenden.

Bauherr
Gemeinde Mögglingen
Mögglingen

Projekt
ERSCHLIESSUNG BAUGEBIET "IM HARDT", 1.BA
- Ausführungsplanung -

Anlage
MÜ1704 / 2.2.1

Plan
LAGEPLAN 2.1
Straße

Maßstab
1:250

Bearbeitet
06/18 - Ka/SI

Planformat
0,91 x 0,85 = 0,77 m²

Gefertigt
Eilwangen, 06.06.2018

06/18 - Jo

stadtlandingenieur GmbH
73479 Eilwangen
Wülfingstraße 8
Telefon 09181 9881-0
Telefax 09181 9881-65
office@stadtlandingenieur.de
www.stadtlandingenieur.de

76
stadtlandingenieur

MISSTAB: LP-SIR-1-PLT VOM 10.05.18 (1)