



Große Kreisstadt Leutkirch im Allgäu


Lageplan nur für interne Zwecke bestimmt
(kein Auszug aus dem Liegenschaftskataster)

Auszug aus dem Geoinformationssystem (GIS)

Grundlage Liegenschaftskataster

Maßstab: 1:500

Stand ALKIS: 06.10.2025 Erstellt am: 02.02.2026

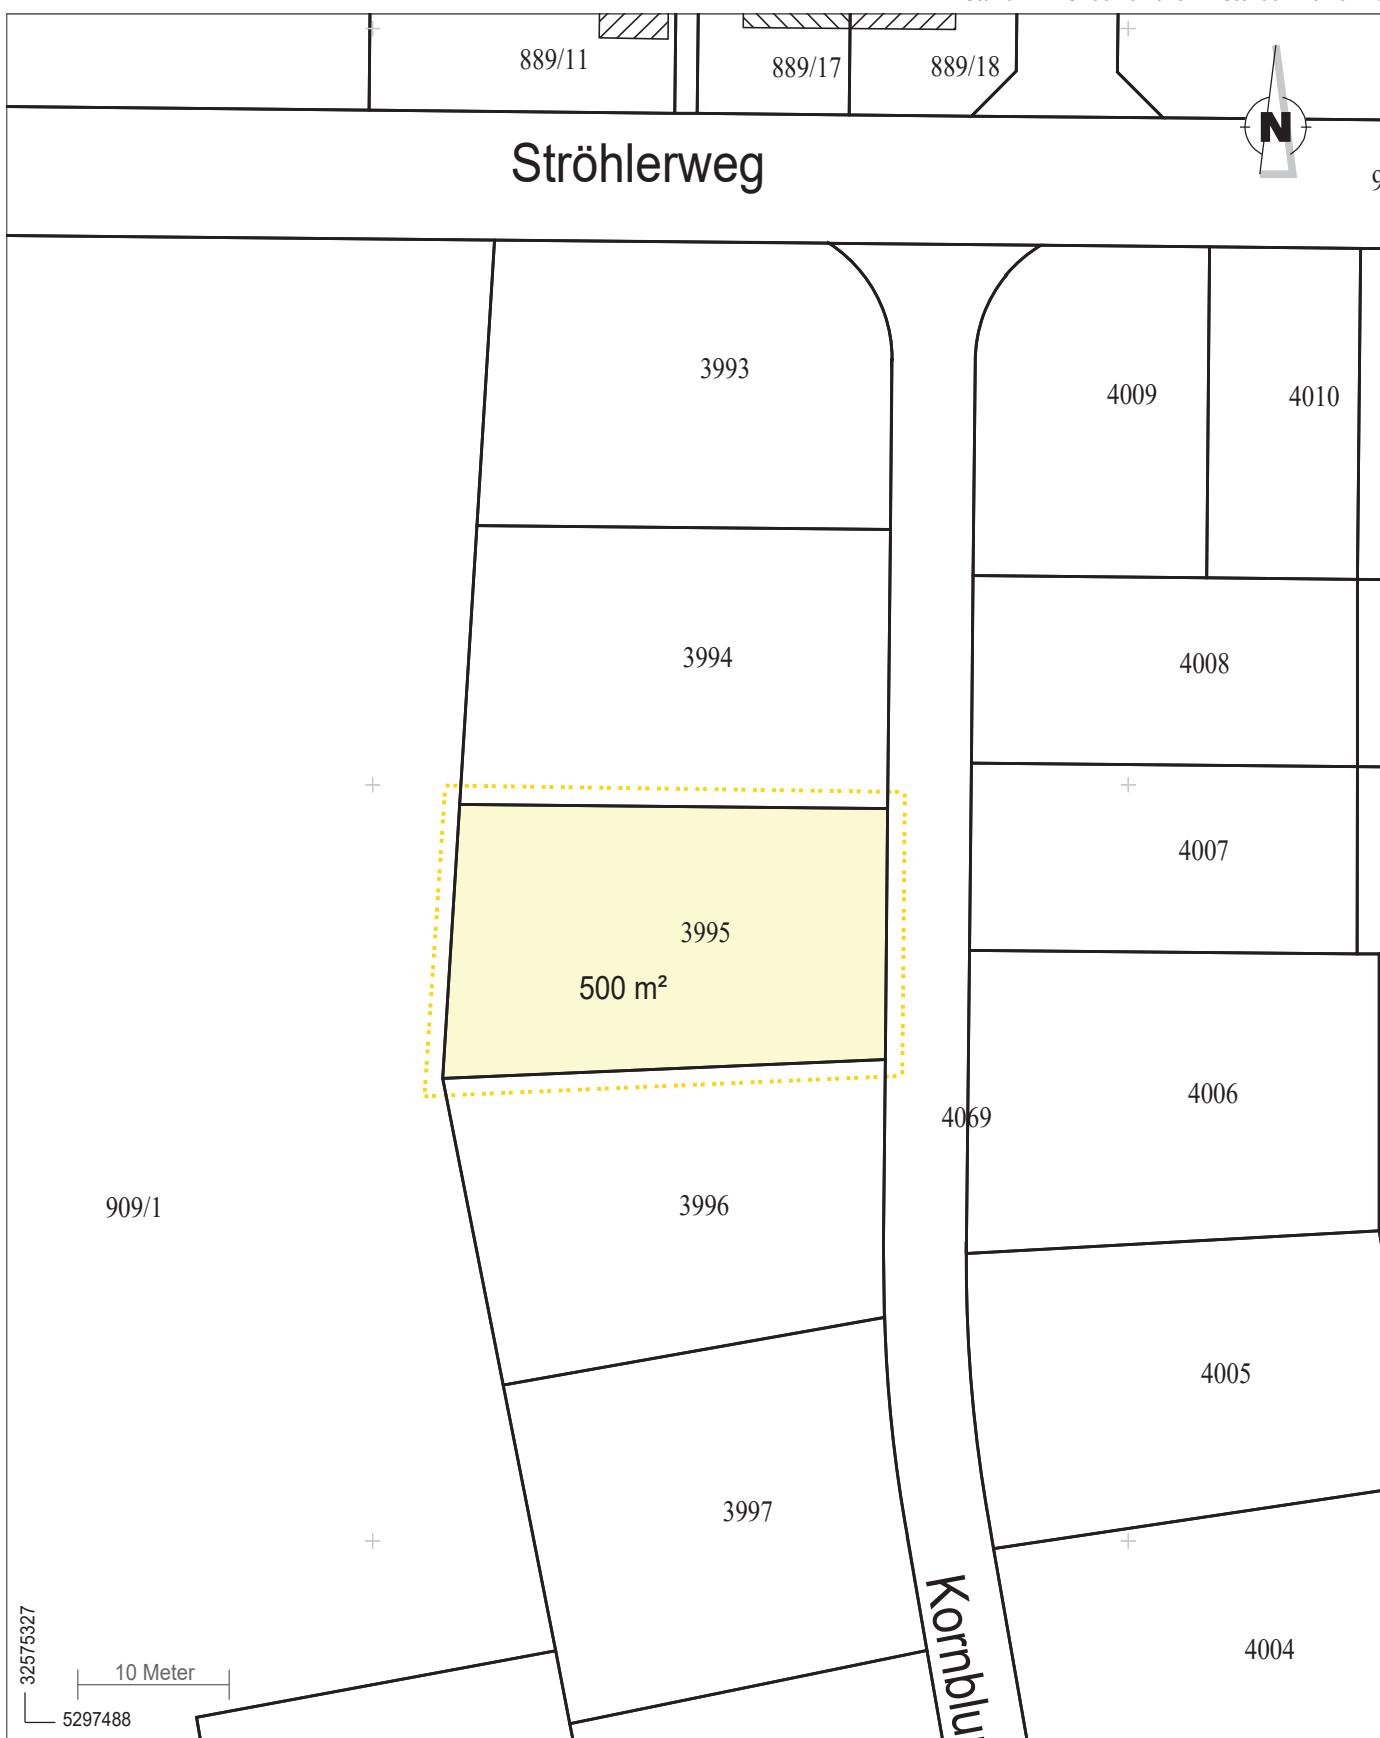

Flurstücks-Nr.: ALB-Fläche: Gemarkung:

9470 - 0 - 3995 500 m² Leutkirch

Lage:

Kornblumenweg