

Bauvorhaben

Umnutzung
Wohnhaus
zur Flüchtlingsunterkunft
Eberdinger Weg 9
71254 Ditzingen

BAUHERR


Stadt Ditzingen
Am Laien 1
71254 Ditzingen

ARCHITEKT

Martin Betz Freier Architekt
Hindenburgstrasse 12
71254 Ditzingen

Fon 07152 - 354588
Fax 07152 - 354589
betz@mbarchitektur.de

Unterschrift Architekt

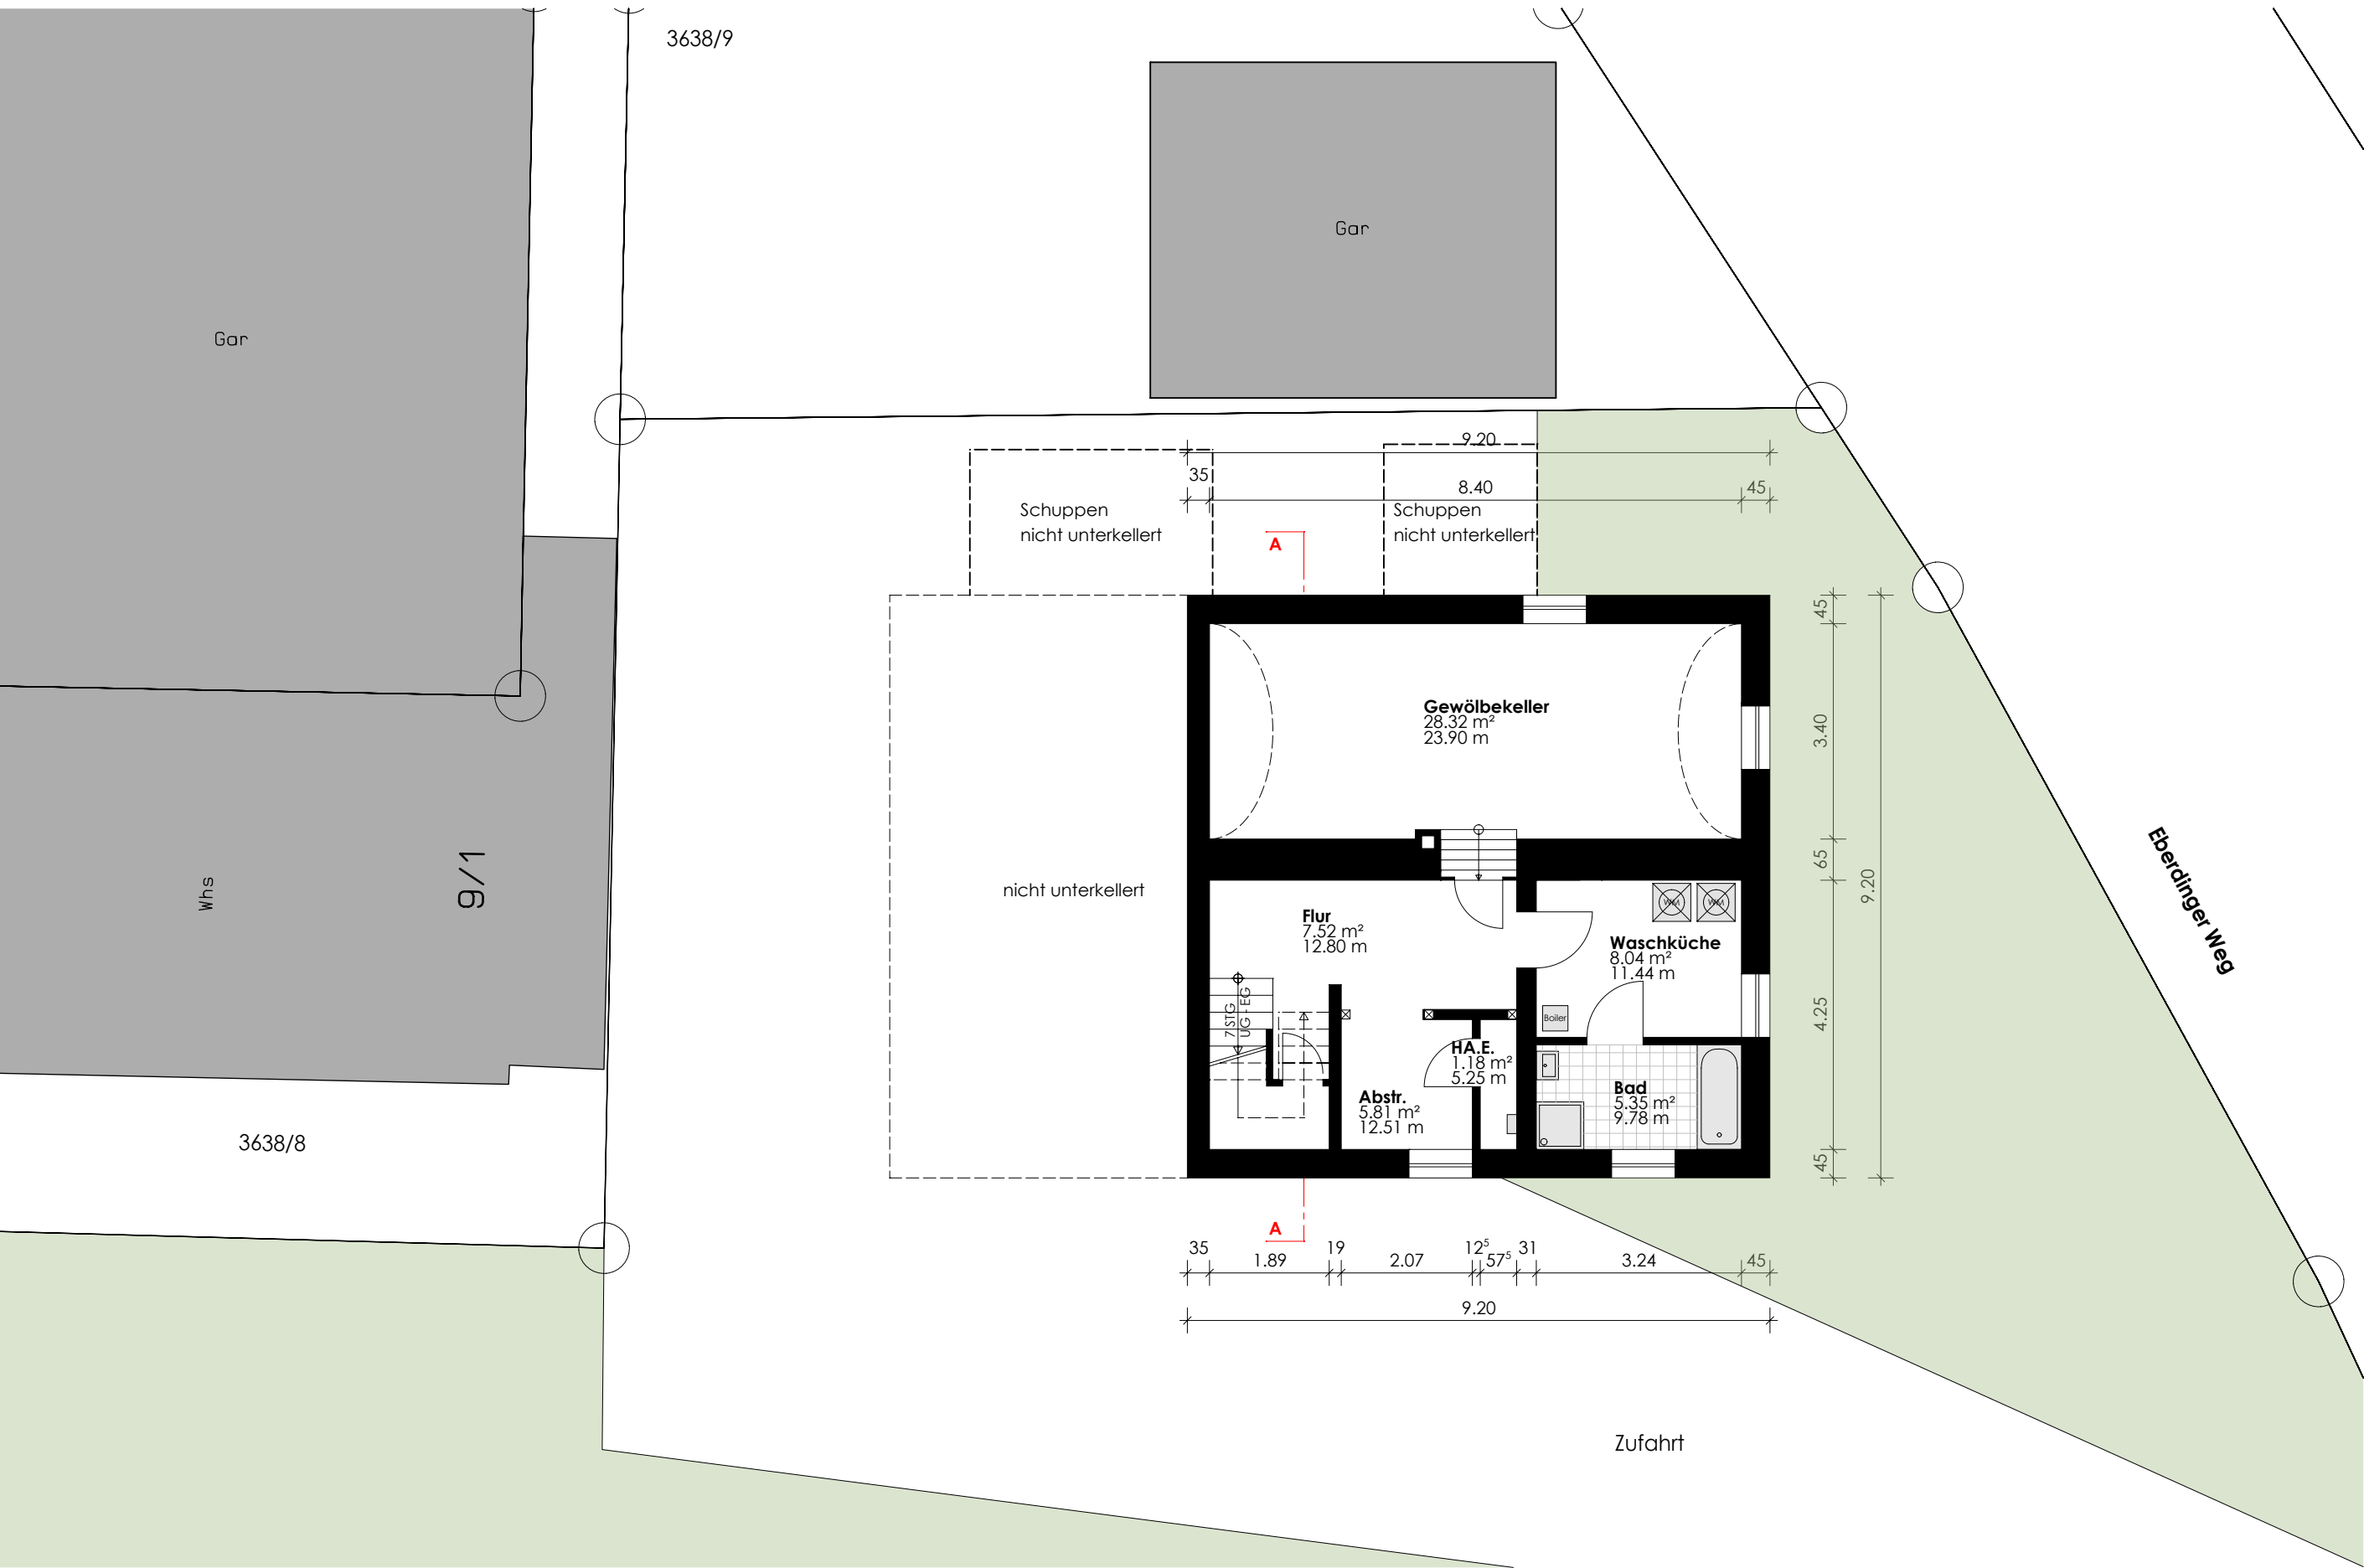

PROJEKT NR 067		UMNUTZUNG WOHNHAUS ZUR FLÜCHTLINGSUNTERKUNFT EBERDINGER WEG 9 71254 DITZINGEN		BAUHERR STADT DITZINGEN AM LAIEN 1 71254 DITZINGEN		PLANUNG mbarchitektur martin betz freier architekt hindenburgstrasse 12 71254 ditzingen fon 07152.354588 betz@mbarchitektur.de		GEZEICHNET mb		FORMAT DIN A3		MAßSTAB 1:100		DATUM 11.10.2017		PLAN GRUNDRISS UNTERGESCHOSS		PLAN NR BA 01	
--------------------------	--	--	--	---	--	---	--	------------------	--	------------------	--	------------------	--	---------------------	--	---------------------------------	--	------------------	--