




Große Kreisstadt Leutkirch im Allgäu

Lageplan nur für interne Zwecke bestimmt
(kein Auszug aus dem Liegenschaftskataster)

Auszug aus dem Geoinformationssystem (GIS)
Grundlage Liegenschaftskataster
Maßstab: 1:1000

Stand ALKIS: 06.10.2025 Erstellt am: 31.03.2026

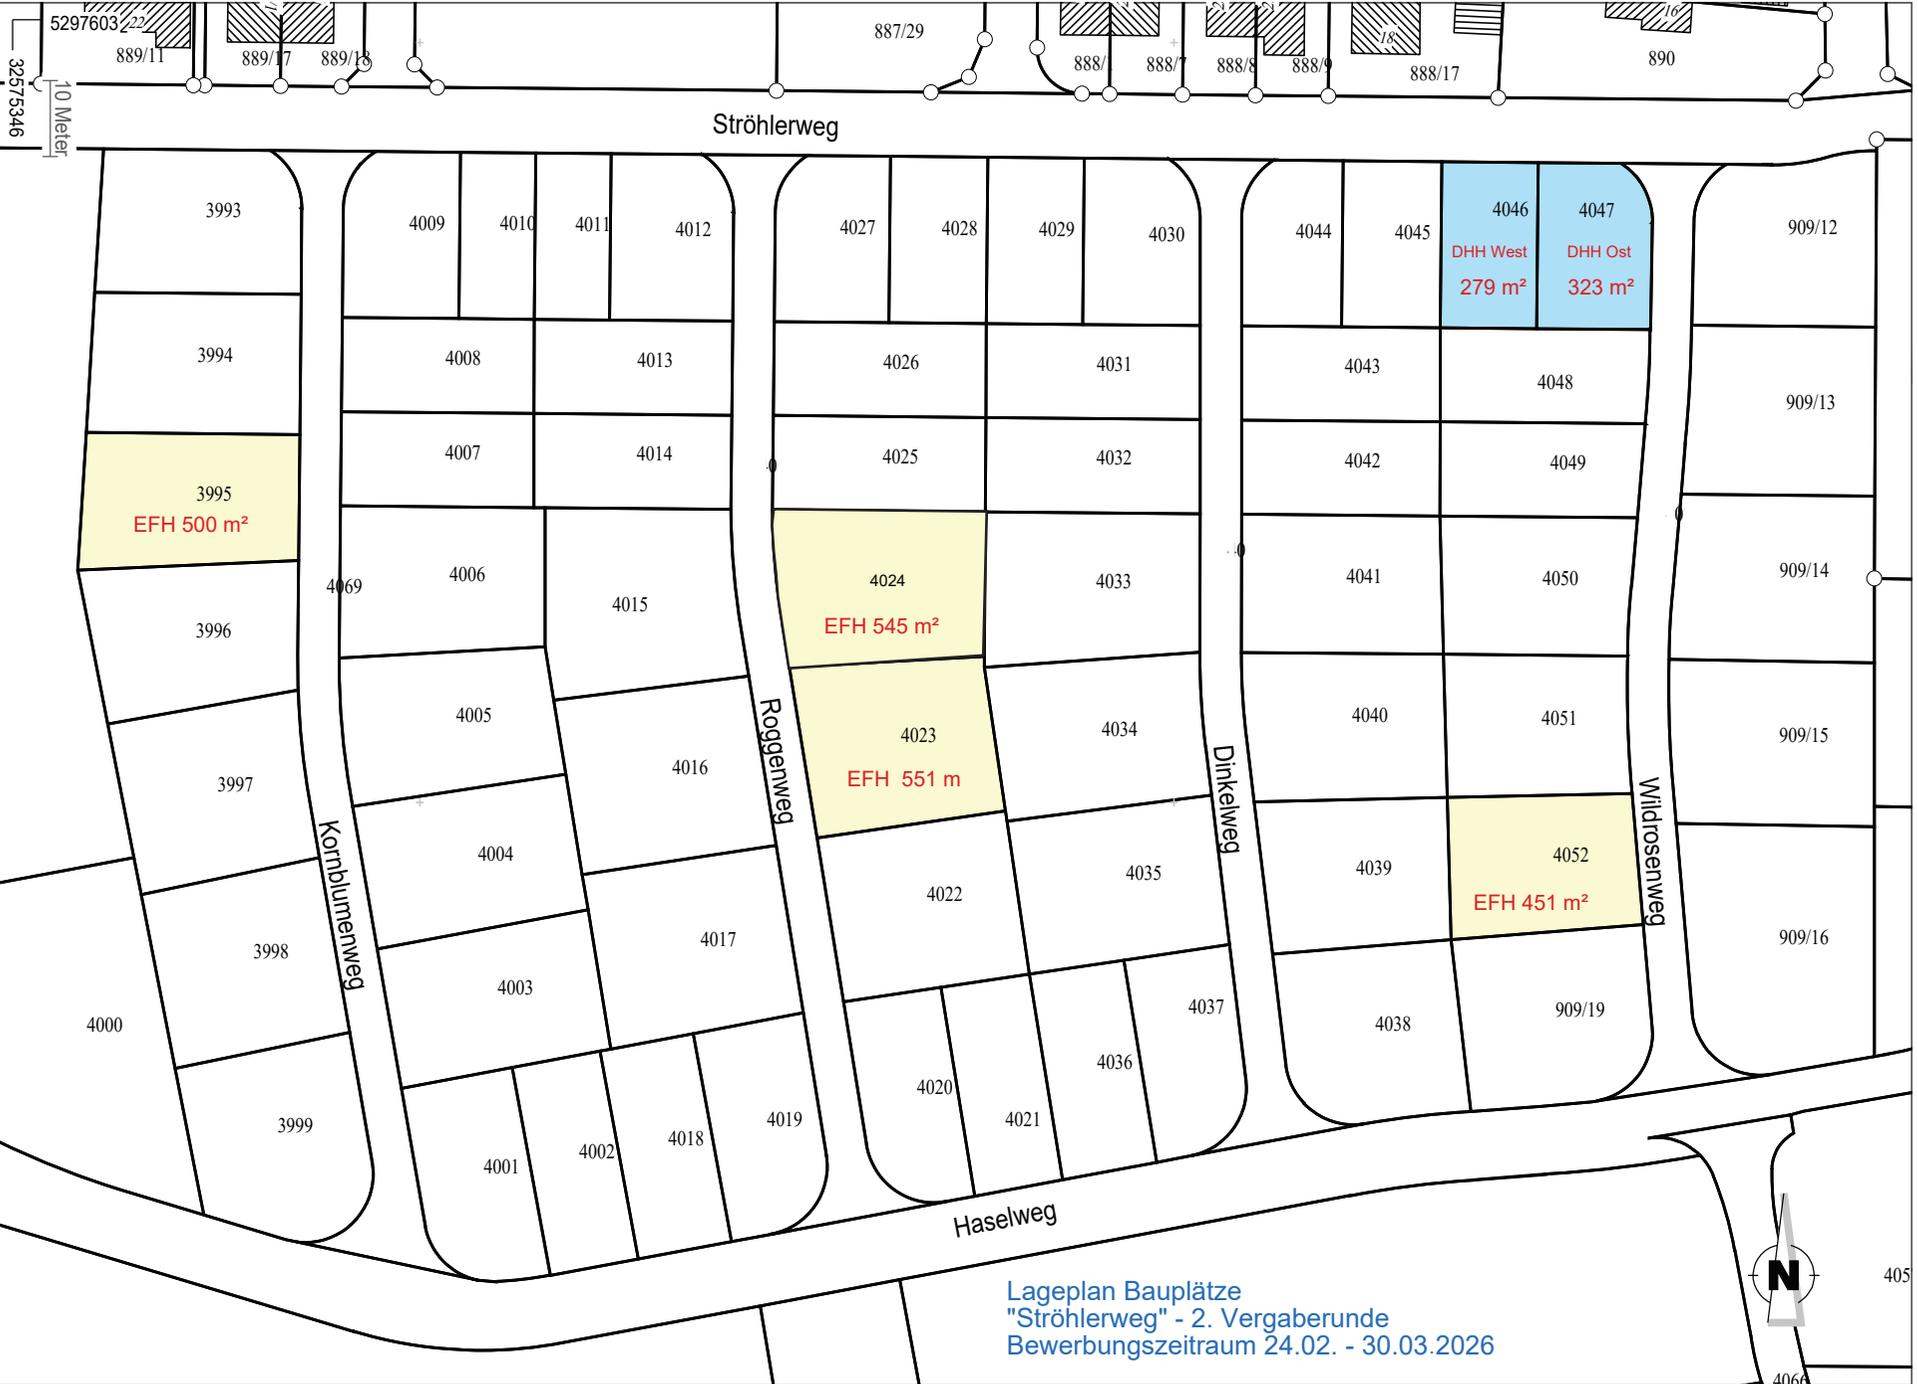

Lageplan Bauplätze
"Ströhlerweg" - 2. Vergaberunde
Bewerbungszeitraum 24.02. - 30.03.2026