


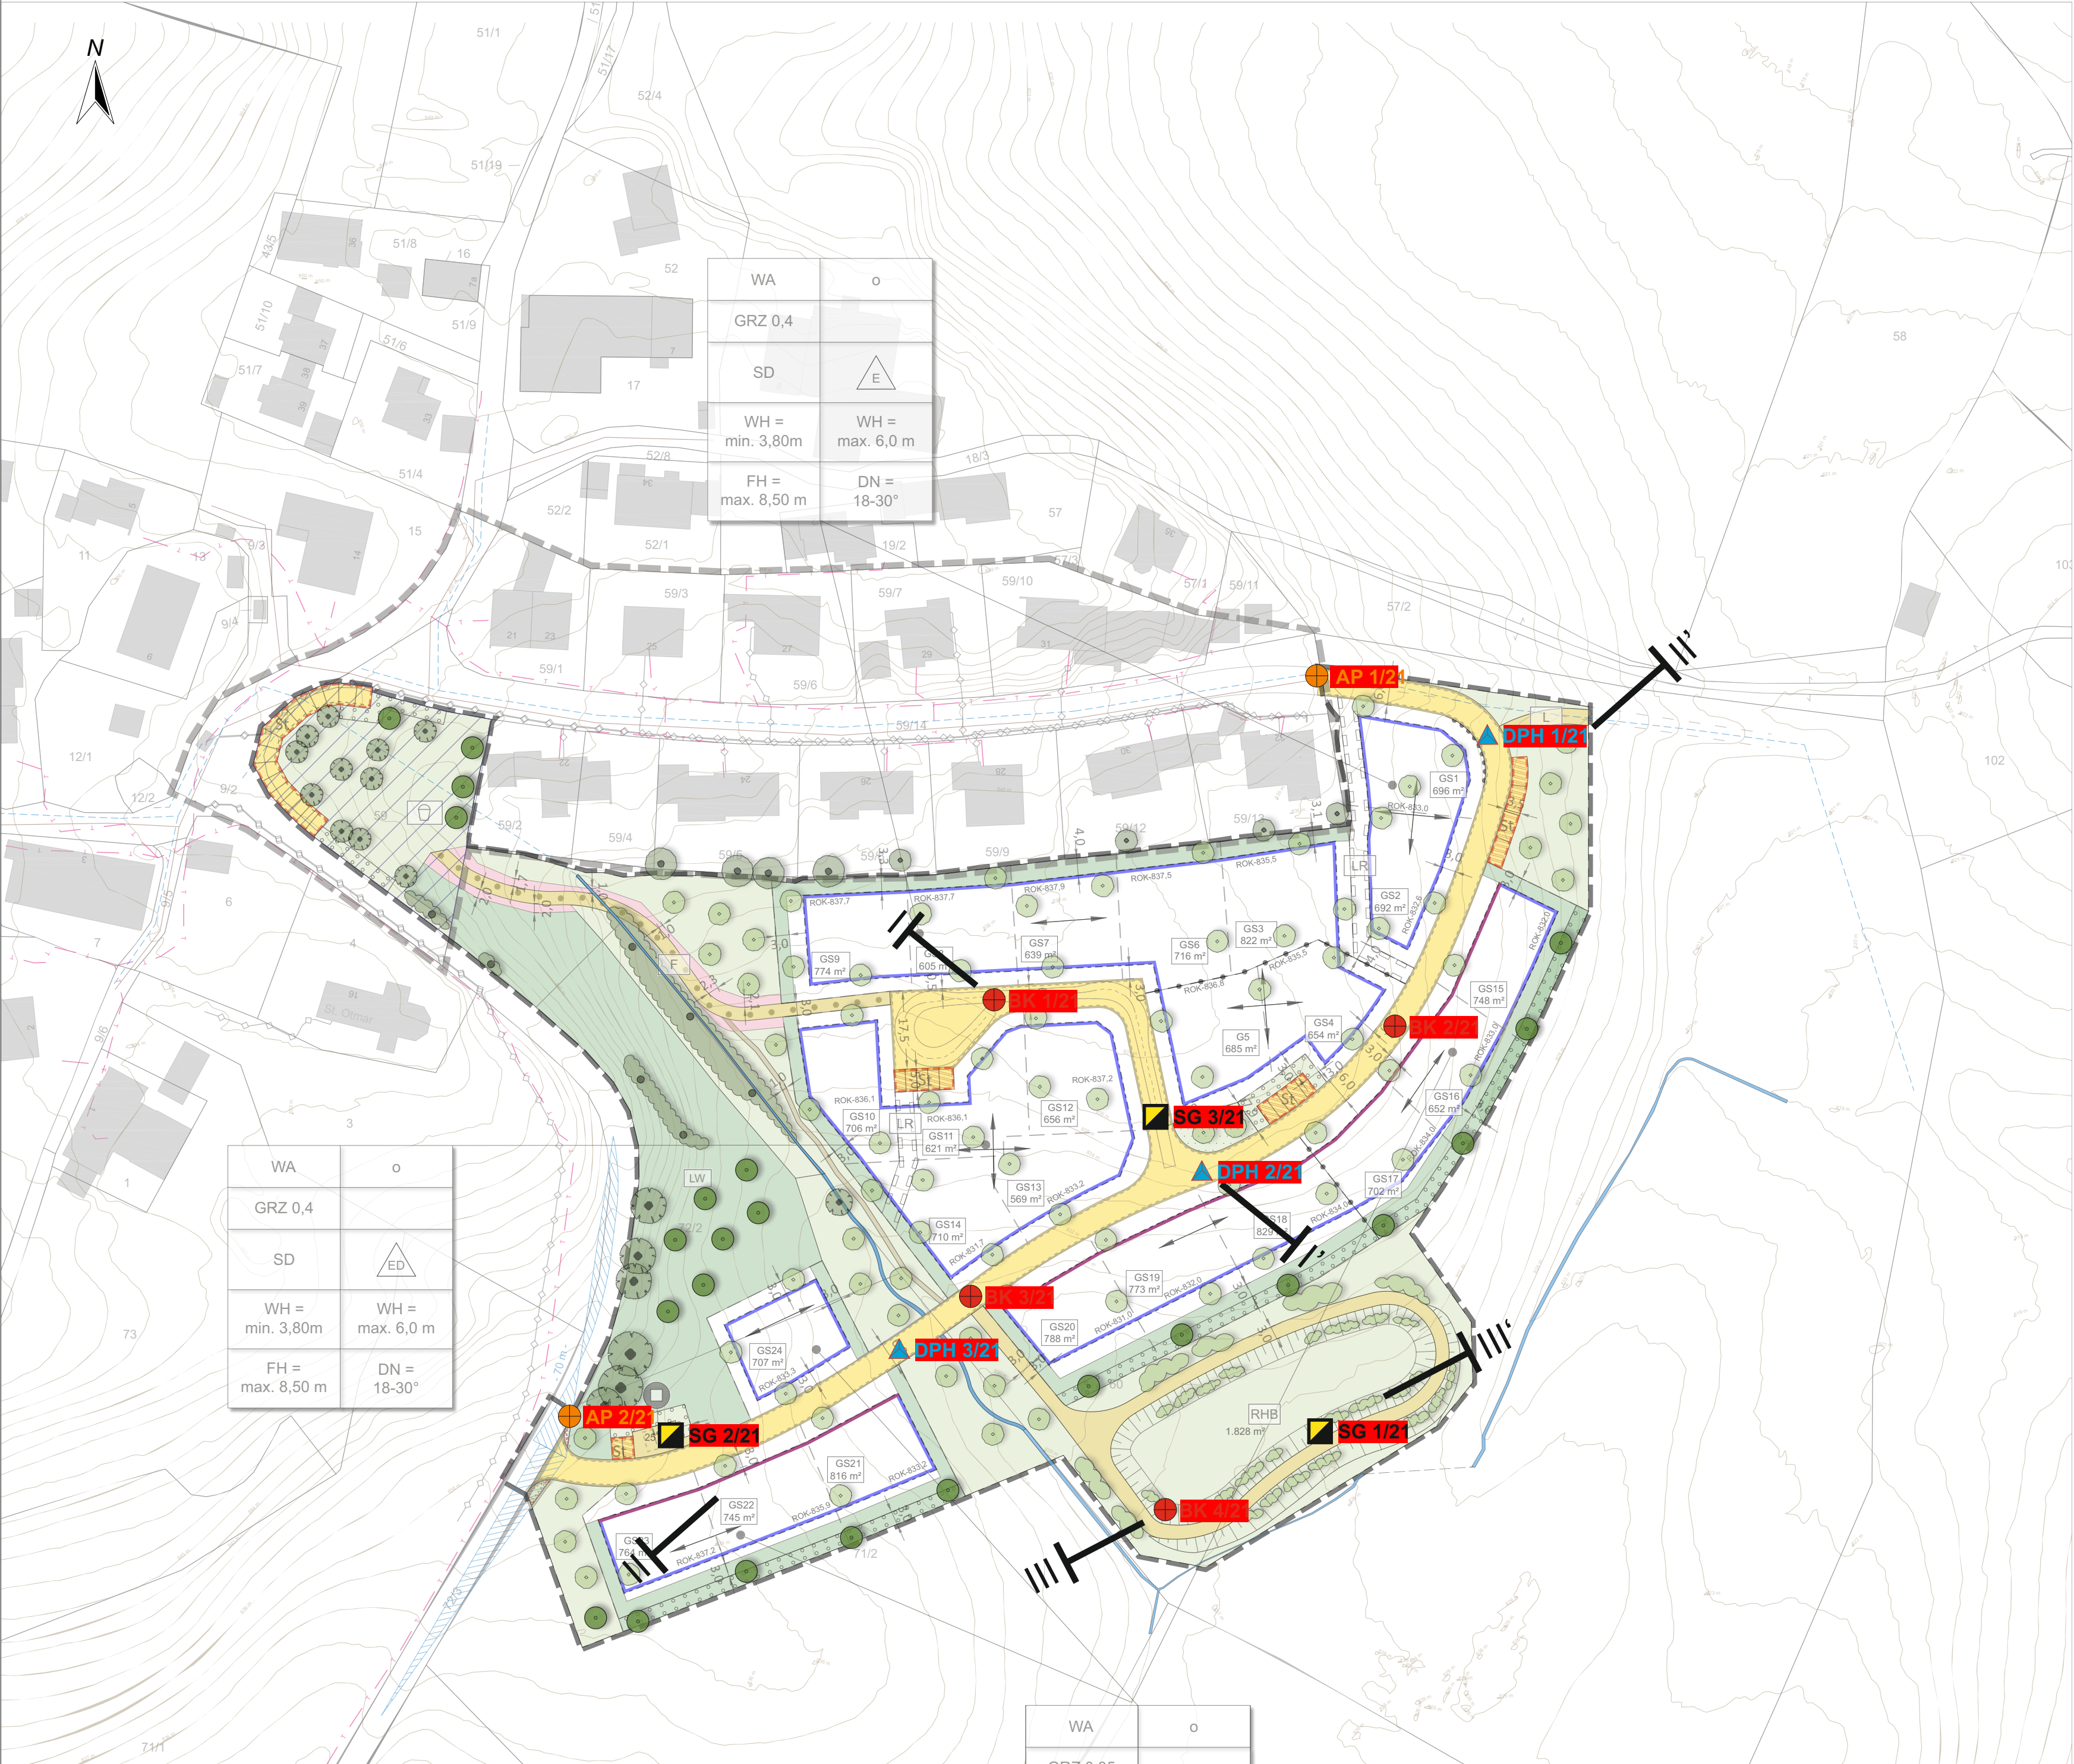

Legende

▲ DPH

● BK

■ SG

● AP

—

- Rammsondierung

- Rammkernbohrung

- Baggerschürfe

- Asphaltbohrung

- Geotechnischer Schnitt

UTM-Koordinaten			
Pkt.	Rechtswert	Hochwert	Höhe m ü. NNH
DPH 1/21	32591366,84	5271989,68	830,59
DPH 2/21	32591303,32	5271892,46	834,98
DPH 3/21	32591235,92	5271852,91	831,43
BK 1/21	32591257,02	5271930,70	837,32
BK 2/21	32591346,21	5271924,80	834,03
BK 3/21	32591251,70	5271864,62	830,63
BK 4/21	32591295,21	5271817,05	827,61
SG 1/21	32591329,32	5271834,26	826,20
SG 2/21	32591184,97	5271833,57	836,88
SG 3/21	32591292,66	5271904,19	835,92
AP 1/21	32591328,89	5272003,05	836,94
AP 2/21	32591162,41	5271837,98	840,07

baugrund süd

weishaupt gruppe

Erschließung BG "Akams"
in 87509 Immentadt im Allgäu

AZ 21 06 056

Anlage 1.2: Lageplan mit Untersuchungspunkten,
Maßstab 1:1000 (DIN A2)