


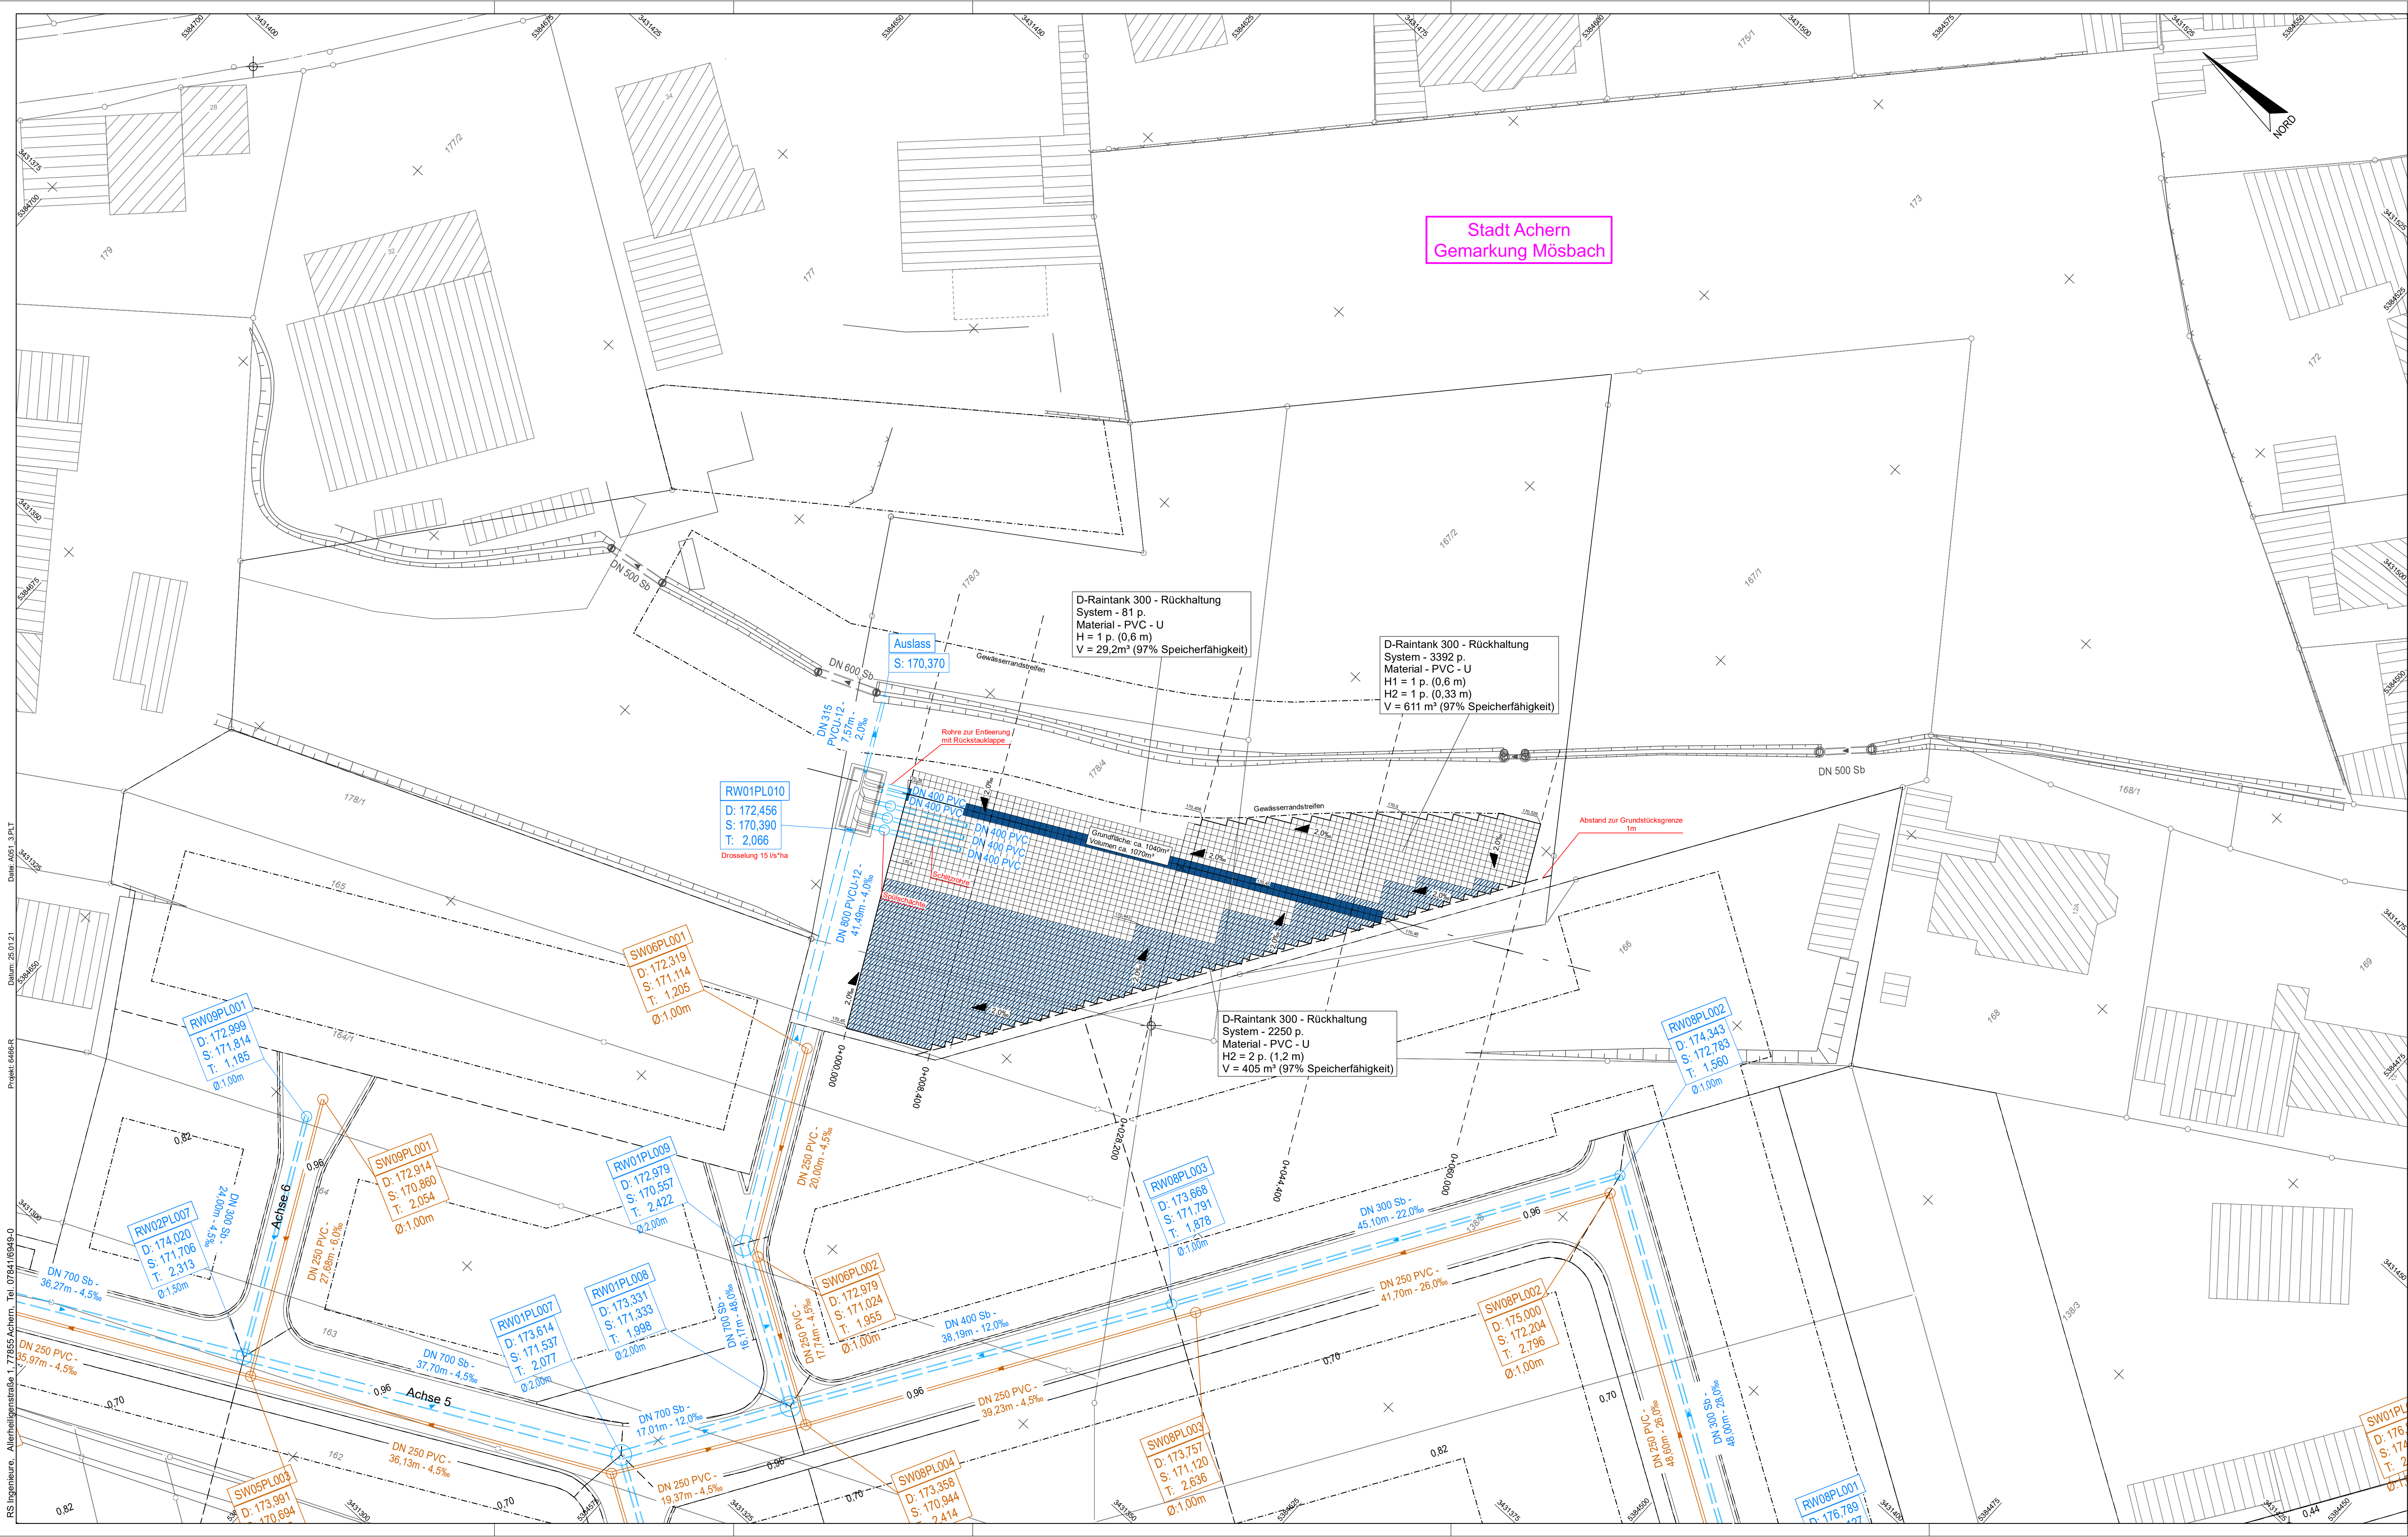

Zeichenerklärung (Bestand)		
	Polygonpunkt	
	Trigonometr. Punkt	
	Nivellement-Punkt	
	Grenzpunkt	
	Grenzpunkt (grafisch)	
	Straßenkilometer	
	Straßenablauf	
	Schachtdeckel (rund)	
	Schachtdeckel (eckig)	
	Durchlass	
	Schalkasten	
	Verkehrszeichen	
	Verkehrsampel	
	Hydrant	
	Schieber (Wasser)	
	Schieber (Gas)	
	Lampe	
	Holzmast	
	Betonmast	
	Gittermast	
	Fahnenmast	
	Poller	
	Kastenrinne	
	Mauer	
	Hecke	
	Zaun	
	Wasserleitung	
	Gasleitung	
	Elektr. Freileitung	
	Elektr. Erdkabel	
	Fernmelde-Freileitung	
	Fernmelde-Erdkabel	
	Straßenbeleuchtung	
	Fernheizung	
	TV-Erdkabel	
	EDV-Erdkabel	
	Regenwasser-Kanal	
	Mischwasser-Kanal	
	Schmutzwasser-Kanal	
	Schutzzeineichtung	

LEGENDE KANAL (GEPLANT)		
DN 600	Durchmesser	RW110
Sb / Stz	Material	S. 265,370
25,15	Haltinglänge [m]	T. 3,137
11,53 %	Sohlengefälle	SE: 265,370
D: 267,42	Oberkante Schacht [m]	SA: 265,370
		Ausläufe [m]
	gepl. Mischwasserkanal	Gepl. Schacht DU 1,0 m (Standard)
	gepl. Regenwasserkanal	Gepl. Schacht DU 1,0 m (Standard)
	gepl. Schmutzwasserkanal	Gepl. Schacht DU 1,0 m (Standard)
	gepl. Anschlussleitung Mischwasser	mit neuen Anschlussstutzen
	gepl. Anschlussleitung Regenwasser	mit neuen Anschlussstutzen
	gepl. Anschlussleitung Schmutzwasser	mit neuen Anschlussstutzen
	gepl. Straßen- / Muldenablauf	MW-Kanal Abbruch
	RW-Kanal Abbruch	SW-Kanal Abbruch

Leitungen grafisch aus Bestandsplänen übernommen.
Exakte Lage nicht bekannt.

Änderung d:			
Änderung c:			
Änderung b:			
Änderung a:			
	Datum	Zeichen	

RS Ingenieure	Beratende Ingenieure VdI Bauingenieurbüro	D-77855 Achern Allerheiligenstraße 1 Telefon 07841/6949-0 Telefax 07841/6949-90
----------------------	---	--

KBB Kommunalberatung & Infrastrukturentwicklung	Unterlage: 5.1	Blatt-Nr.: 3
--	----------------	--------------

Bauvorhaben: Baugebiet "Bühli" in Achern-Mösbach Hier: Entwässerung	Lageplan Maßstab: 1:250 Auftr.-Nr.: 18.6466.T
--	--


Planinhalt: Vorplanung	Datum: Jan. 21 Zeichen: Deilwisch
----------------------------------	--------------------------------------

Aufgestellt: Achern, den Stadtverwaltung Fachbereich 7 - Technische Betriebe	VORABZUG Achern, den 29.01.2021
---	---

M = 1:100
NHN 169,00

Planung

Gelände

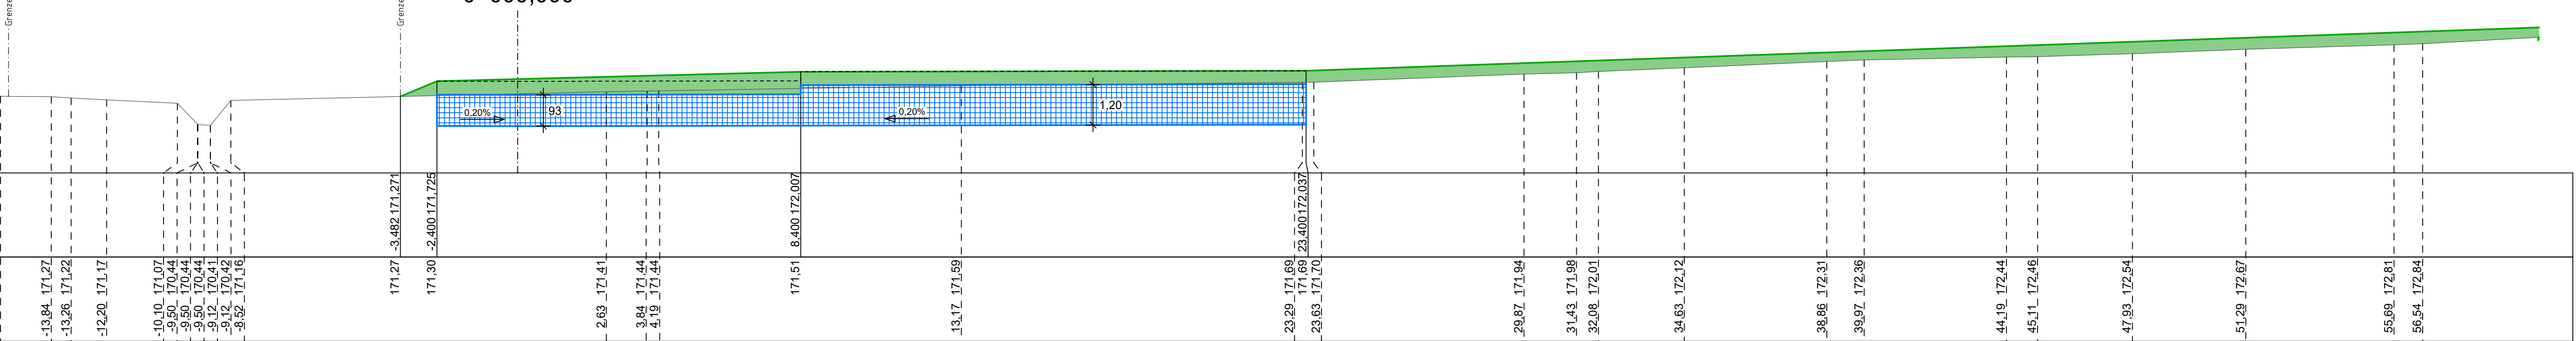

STATION
0+000,000

Zeichenerklärung

- gepl. OK Gelände
- Mindestüberdeckung 40 cm
- Geländeaufschüttung
- Retentionssystem Rigolen

Änderung d:		
Änderung c:		
Änderung b:		
Änderung a:		
	Datum	Zeichen

Beratende
Ingenieure
VBI
Bauingenieurbüro

D-77855 Achern
Allerheiligenstraße 1
Telefon 07841/6949-0
Telefax 07841/6949-90

Kommunalberatung & Infrastrukturentwicklung

Unterlage:
8.1

Blatt-Nr.:
1

Bauvorhaben:
Baugebiet "Bühli"
in Achern-Mösbach

Hier: Entwässerung

Systemansicht

Maßstab: 1:100

Auftr.-Nr.: 18.6466.T

Planinhalt:
Retentionssystem Rigolen
Achse 1001

Vorplanung

	Datum	Zeichen
bearbeitet	Jan. 21	Dellwisch
gezeichnet	Jan. 21	Dellwisch
geprüft		

Aufgestellt:
Achern, den
Stadtverwaltung
Fachbereich 7 - Technische Betriebe

VORABZUG

Achern, den 29.01.2021

M = 1:100
NHN 169,00

Planung

Gelände

Grenze

Grenze

0+008,400

0,20%

93

0,20%

1,20

-14,20 171,43

-11,09 171,21

-10,47 171,18

-10,32 170,93

-10,10 170,55

-9,95 170,55

-9,70 170,57

-9,40 171,01

-9,19 171,32

-5,42 171,36

171,39 -4,221 171,388

171,42 -2,400 171,742

-3,54 171,54

171,60 8,400 172,024

-9,15 171,61

12,85 171,67

17,03 171,71

171,82 23,400 172,054

24,15 171,83

26,82 171,94

32,00 172,06

34,16 172,18

35,09 172,22

36,62 172,29

40,34 172,45

42,00 172,48

45,55 172,54

48,97 172,65

50,00 172,66

56,125 173,232

Zeichenerklärung

- gepl. OK Gelände
- Mindestüberdeckung 40 cm
- Geländeaufschüttung
- Retentionssystem Rigolen

STATION
0+008,400

Änderung d:		
Änderung c:		
Änderung b:		
Änderung a:		
	Datum	Zeichen


RS Ingenieure	Beratende Ingenieure VBI Bauingenieurbüro	D-77855 Achern Allerheiligenstraße 1 Telefon 07841/6949-0 Telefax 07841/6949-90
----------------------	--	--

 Kommunalberatung & Infrastrukturentwicklung	Unterlage: 8.1	Blatt-Nr.: 2
Bauvorhaben: Baugebiet "Bühli" in Achern-Mösbach Hier: Entwässerung	Systemschnitte Maßstab: 1:100 Auftr.-Nr.: 18.6466.T	
Planinhalt: Retentionssystem Rigolen Achse 1001 Vorplanung		Datum Zeichen
	bearbeitet	Jan. 21 Dellwisch
	gezeichnet	Jan. 21 Dellwisch
	geprüft	
Aufgestellt: Achern, den Stadtverwaltung Fachbereich 7 - Technische Betriebe	VORABZUG Achern, den 29.01.2021	

M = 1:100
NHN 169,00

Planung

Gelände

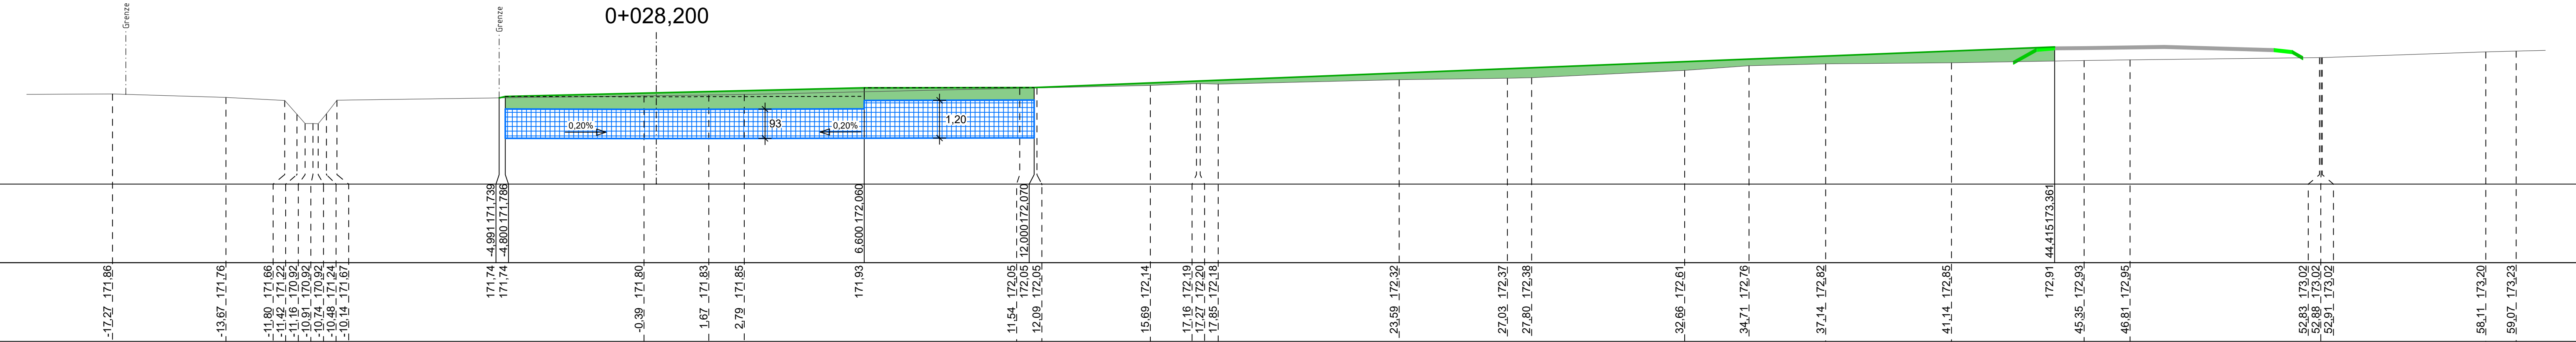

STATION
0+028,200

Zeichenerklärung

- gepl. OK Gelände
- Mindestüberdeckung 40 cm
- Geländeaufschüttung
- Retentionssystem Rigolen

Änderung d:		
Änderung c:		
Änderung b:		
Änderung a:		
	Datum	Zeichen

Beratende
Ingenieure
VBI
Bauingenieurbüro

D-77855 Achern
Allerheiligenstraße 1
Telefon 07841/6949-0
Telefax 07841/6949-90

Kommunalberatung & Infrastrukturentwicklung

Bauvorhaben:

Baugebiet "Bühli"
in Achern-Mösbach

Hier: Entwässerung

Planinhalt:

Retentionssystem Rigolen
Achse 1001

Vorplanung

Aufgestellt:
Achern, den
Stadtverwaltung
Fachbereich 7 - Technische Betriebe

Unterlage:

8.1

Blatt-Nr.:

3

Maßstab:

1:100

Auftr.-Nr.:


18.6466.T

	Datum	Zeichen
bearbeitet	Jan. 21	Dellwisch
gezeichnet	Jan. 21	Dellwisch
geprüft		

VORABZUG

Achern, den 29.01.2021

M = 1:100
NHN 169,00

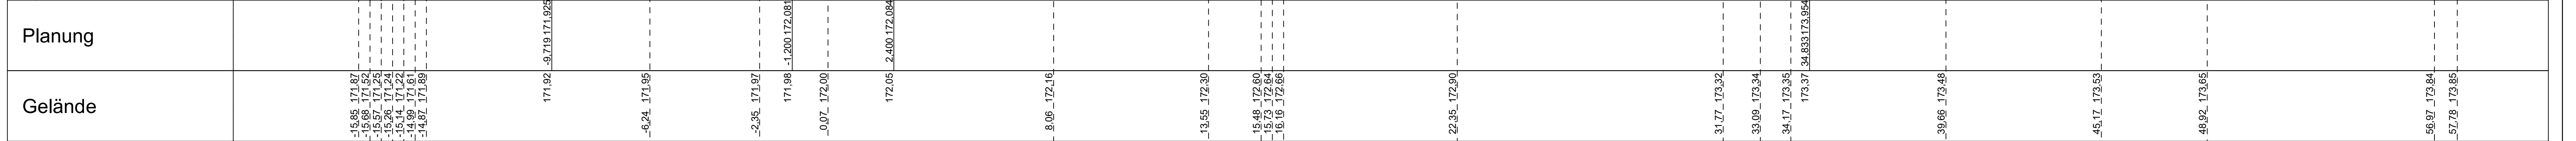

STATION
0+044,400

Zeichenerklärung

- gepl. OK Gelände
- Mindestüberdeckung 40 cm
- Geländeaufschüttung
- Retentionssystem Rigolen

Änderung d:		
Änderung c:		
Änderung b:		
Änderung a:		
	Datum	Zeichen


RS Ingenieure	Beratende Ingenieure VBI Bauingenieurbüro	D-77855 Achern Allerheiligenstraße 1 Telefon 07841/6949-0 Telefax 07841/6949-90
----------------------	--	--

 Kommunalberatung & Infrastrukturentwicklung		Unterlage:		Blatt-Nr.:	
		8.1		4	
Vorhaben: Baugebiet "Bühli" in Achern-Mösbach Hier: Entwässerung		Systemsschnitte			
		Maßstab: 1:100			
		Auftr.-Nr.: 18.6466.T			
Inhalt: Retentionssystem Rigolen Achse 1001 Vorplanung			Datum	Zeichen	
		bearbeitet	Jan. 21	Dellwisch	
		gezeichnet	Jan. 21	Dellwisch	
		geprüft			
Aufstellt: n, den verwaltung bereich 7 - Technische Betriebe		VORABZUG Achern, den 29.01.2021			

M = 1:100
NHN 170,00

Planung

Gelände

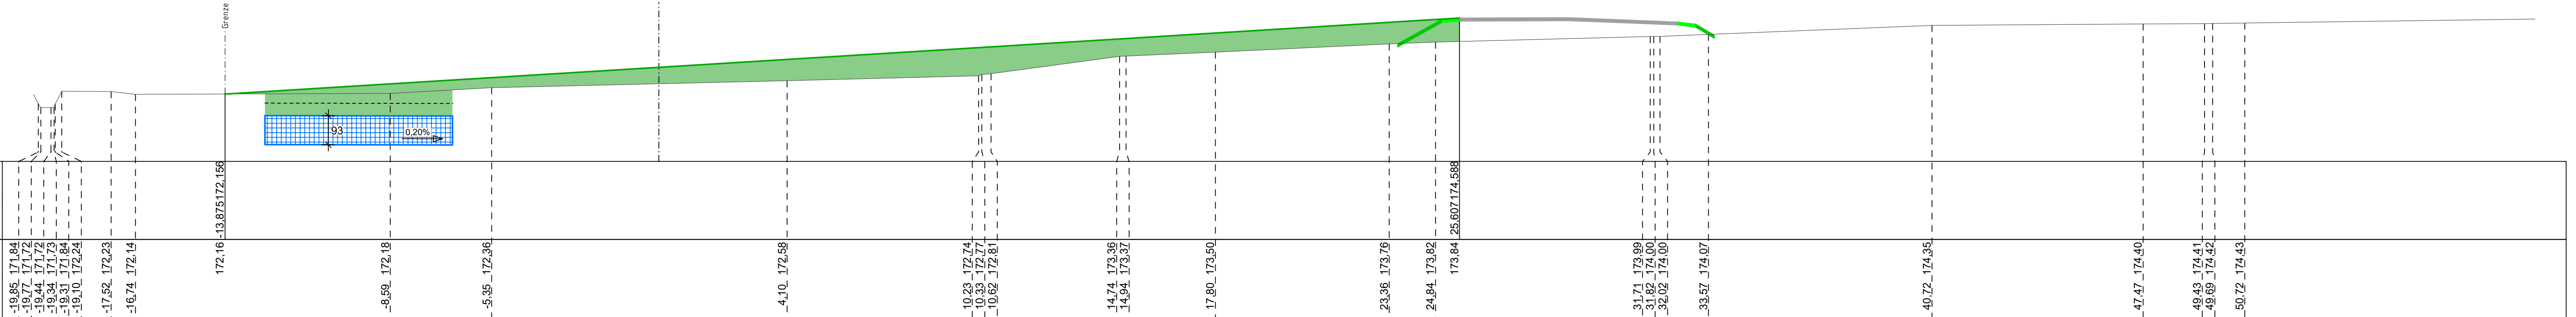

STATION
0+060,000

Zeichenerklärung

- gepl. OK Gelände
- Mindestüberdeckung 40 cm
- Geländeaufschüttung
- Retentionssystem Rigolen

Änderung d:		
Änderung c:		
Änderung b:		
Änderung a:		
	Datum	Zeichen

RS Ingenieure	Beratende Ingenieure VBI Bauingenieurbüro	D-77855 Achern Allerheiligenstraße 1 Telefon 07841/6949-0 Telefax 07841/6949-90
----------------------	--	--

 Kommunalberatung & Infrastrukturentwicklung	Unterlage: 8.1	Blatt-Nr.: 5
Bauvorhaben: Baugebiet "Bühli" in Achern-Mösbach Hier: Entwässerung	Systemschnitte Maßstab: 1:100 Auftr.-Nr.: 18.6466.T	
Planinhalt: Retentionssystem Rigolen Achse 1001 Vorplanung		Datum Jan. 21 gezeichnet Jan. 21 geprüft
Aufgestellt: Achern, den Stadtverwaltung Fachbereich 7 - Technische Betriebe	VORABZUG Achern, den 29.01.2021	