







Grundriss -EG

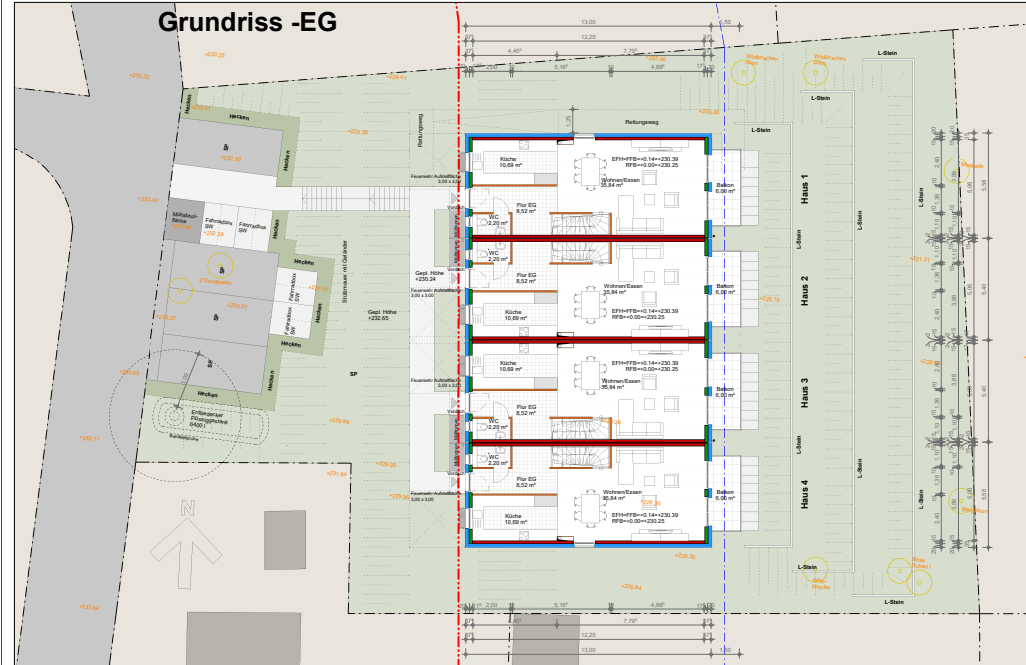

Grundriss -GG

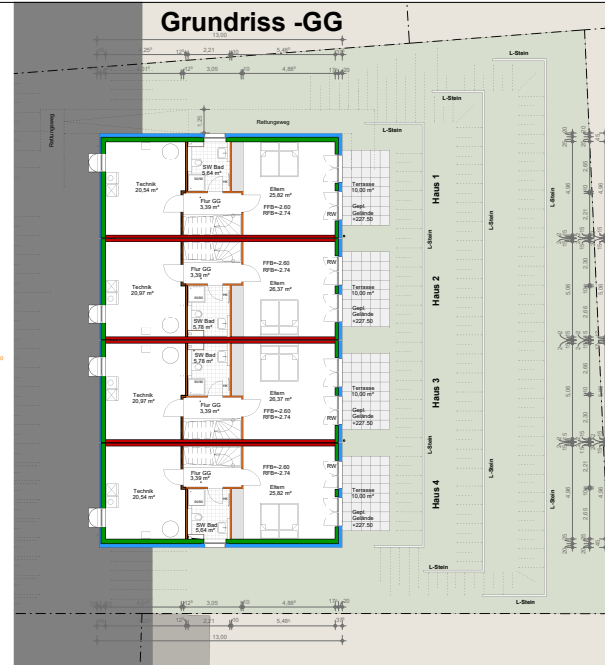

Grundriss -DG

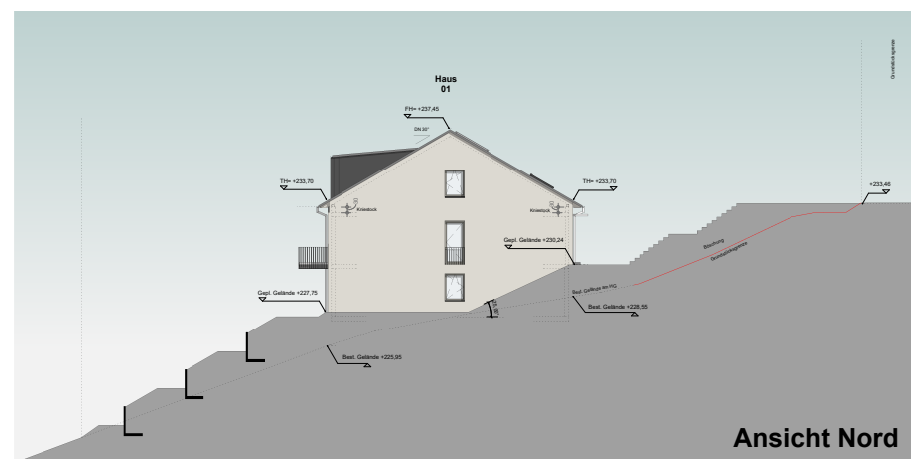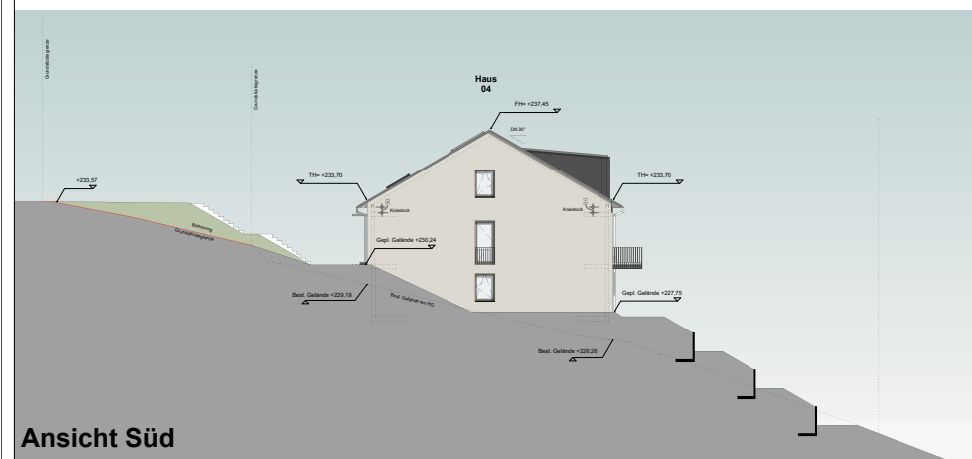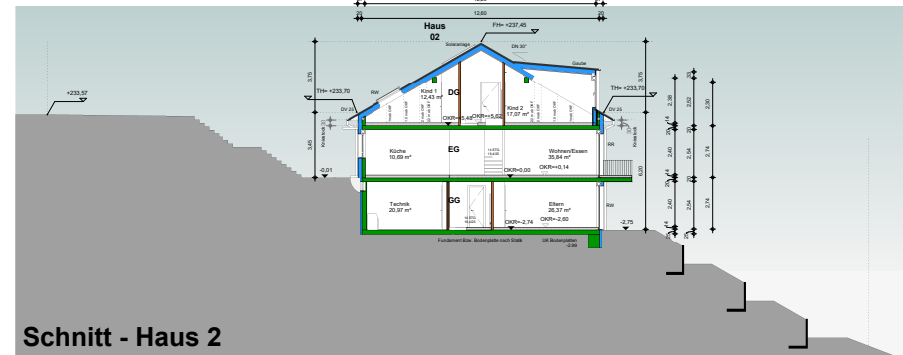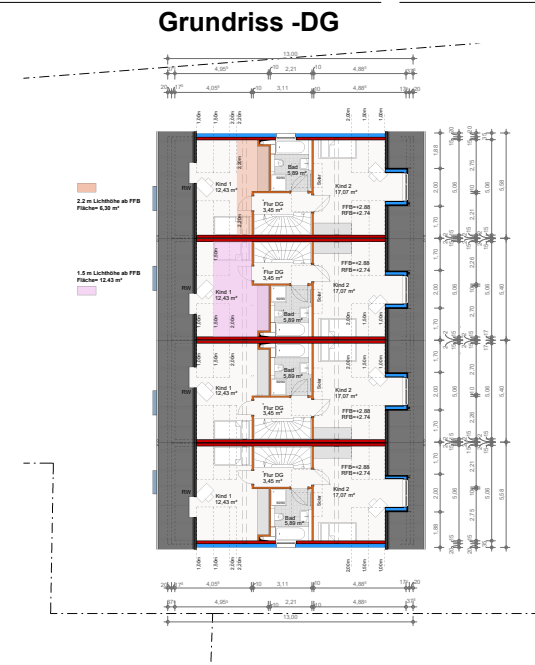

Baugesuch
Deckblatt
14.03.2022

21.AR
Hopfenacker 10 - 76228 Karlsruhe,
Hohenwettersbach
Neubau von 4 Reihenhäusern mit 4 Stellplätzen

Phonummer
3.01
Planunterlegung
Grundrisse, Fassaden und Schnitt

Maßstab
1 : 100
Datum
01.07.2021
Bauebene
KSC Immobilien Projektentwicklung GmbH
Ulmstr. 30-32
71077 Plochingen
Tel.:
E-Mail: -

Planverfasser:
Architekturbüro
Harald Klippert
Rathhausstraße 8
76133 Karlsruhe
Tel.:
E-Mail: -

