


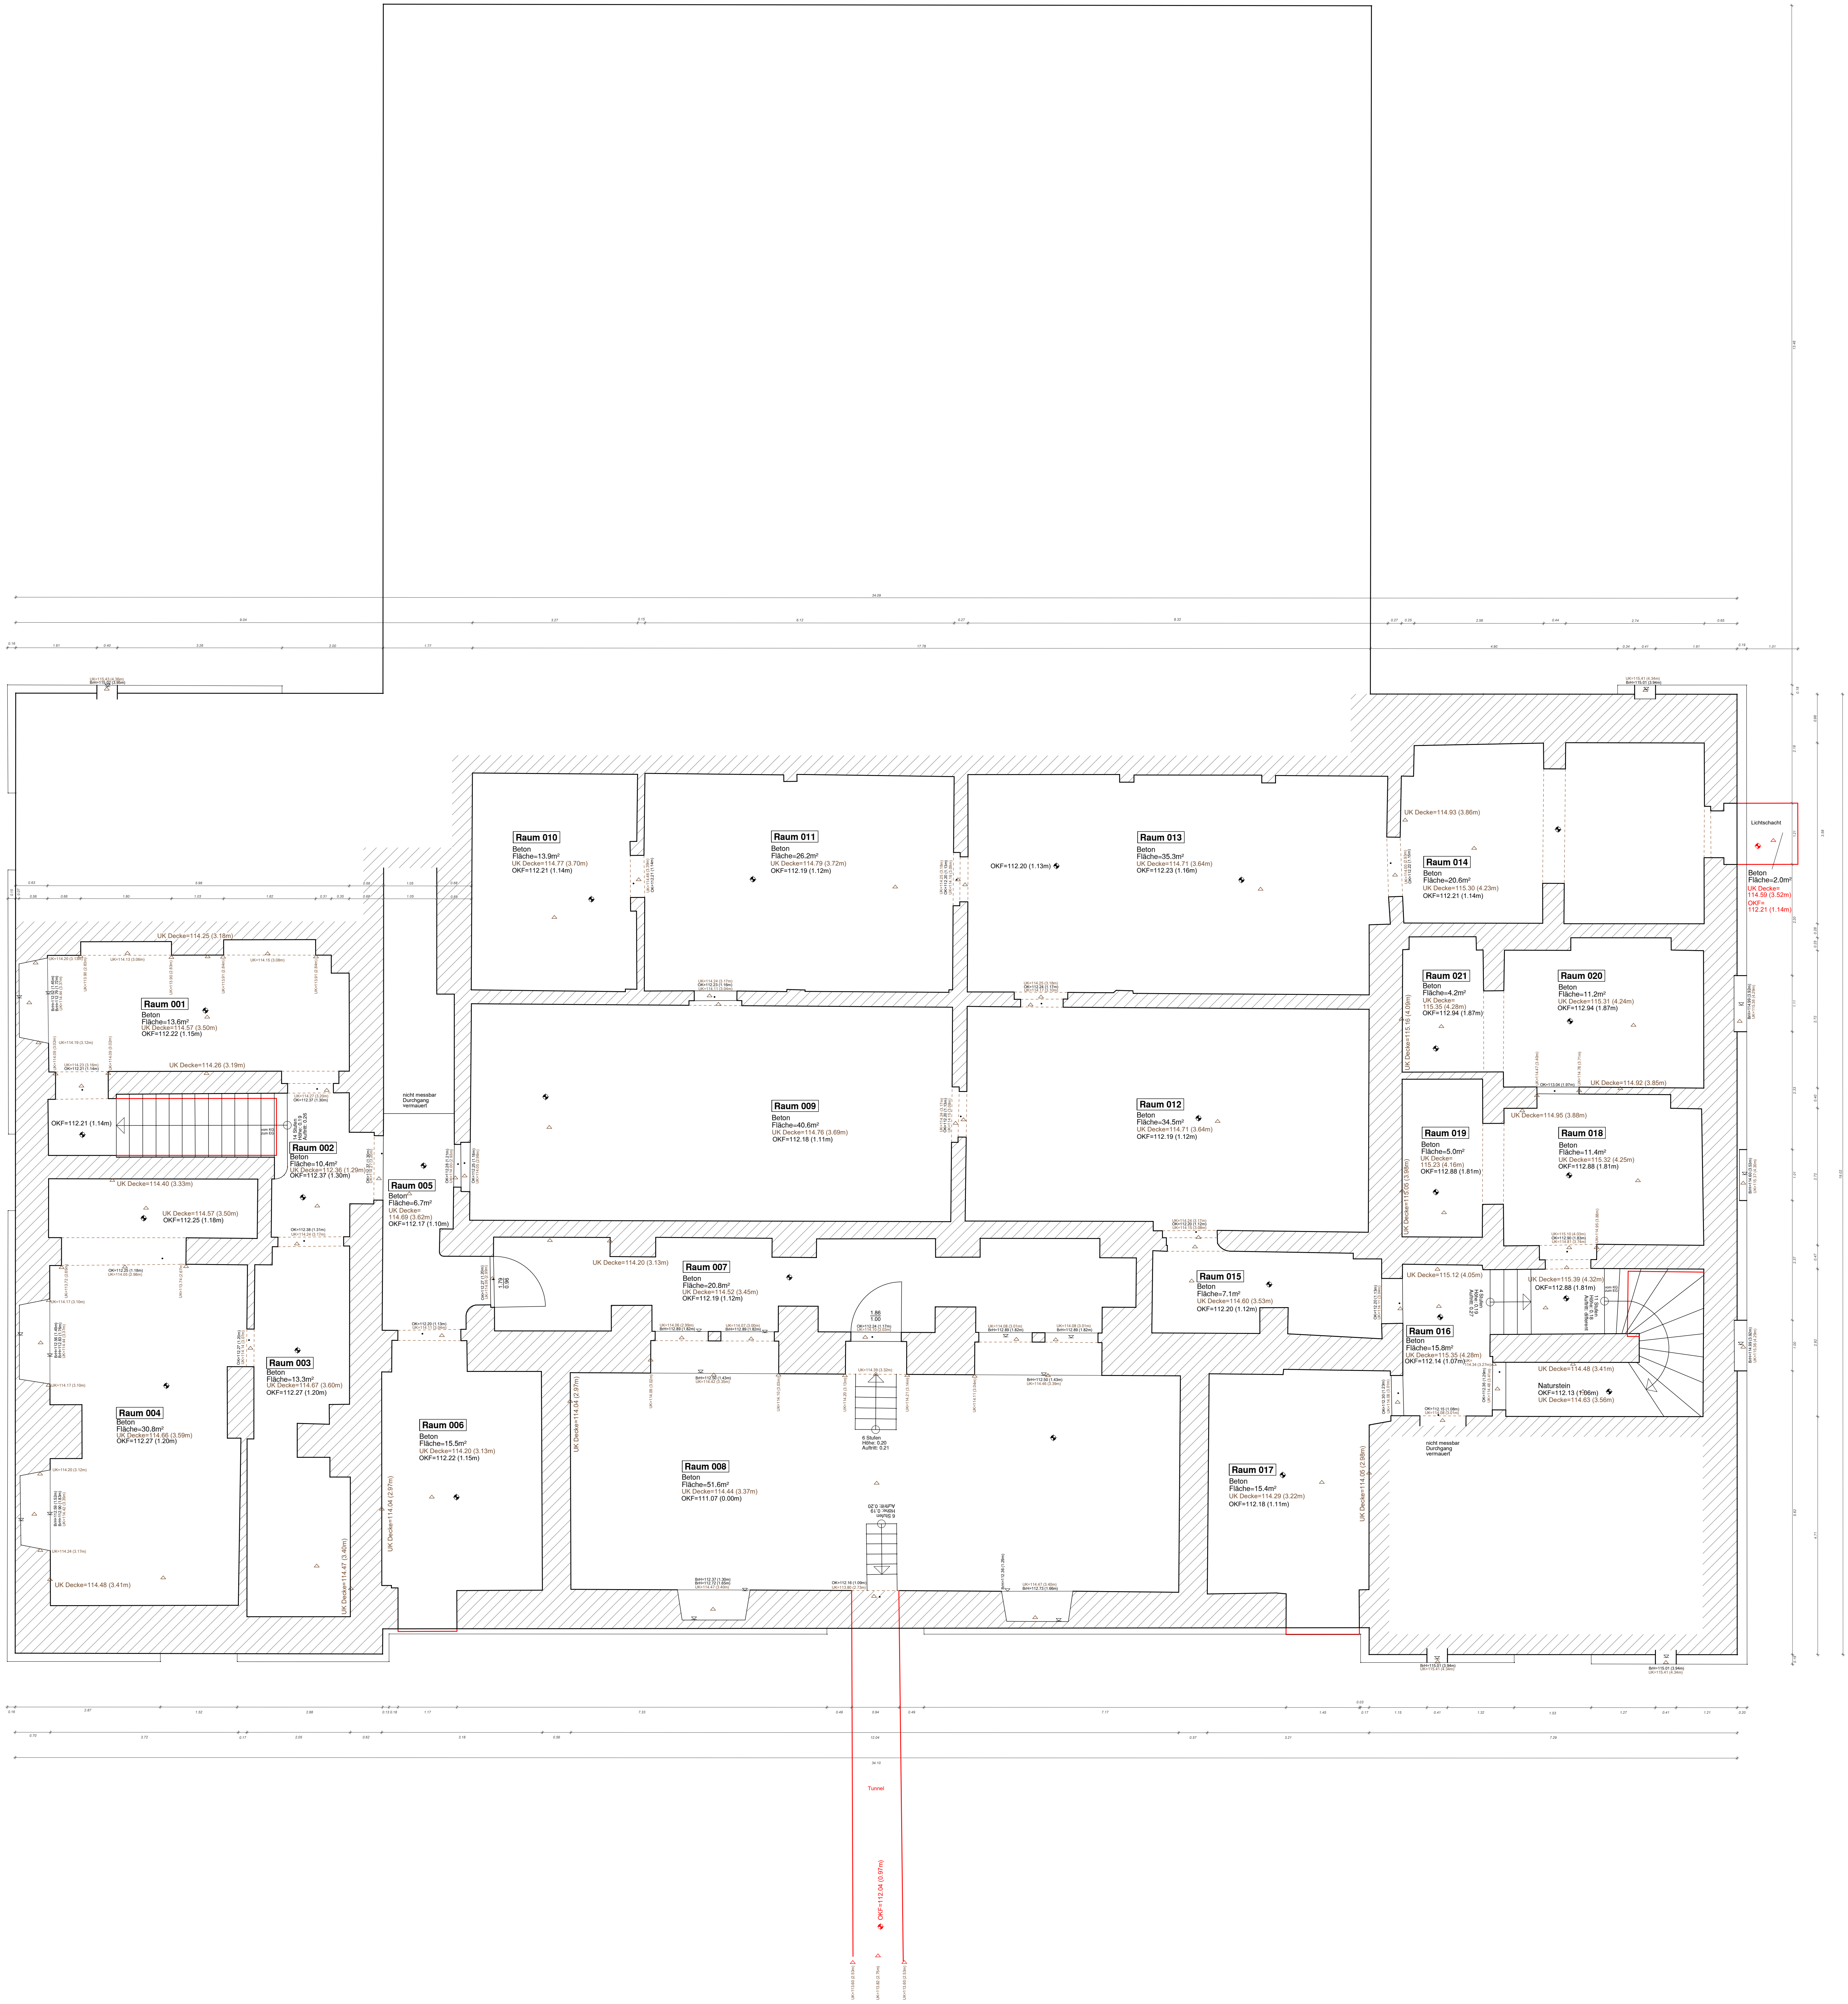


relative Höhenangaben
bezogen auf Geschossreferenzhöhe
OKF KG = 111.07 = 0.00

Landeshauptstadt Dresden
Amt für Geodaten und Kataster
01001 Dresden Postfach 12 00 20
Telefon: (03 51) 4 88 39 95
E-Mail: geodatenfassung@dresden.de



Maßstab: 1:50		Löbtauer Straße 31 – Haus C	
Grundriss Kellergeschoss			
Übergebene Dateien:	Auftragsnummer: 6222 3236	Personen:	Goldberg, Drehsel
* .dxf (Dateidaten/Symboldatei)	Auftraggeber:	erstellt:	Goldberg
* .dwg (Dateidaten/AutoCAD 2000)	Lagebezug:	geprüft:	Wiel
* .pdf (Datei)	Höhenbezug:	NHN_DHHN2016	
	Platzzahl:	01	Plot: 01
			Dresden, den 28. August 2023

Bemerkungen:

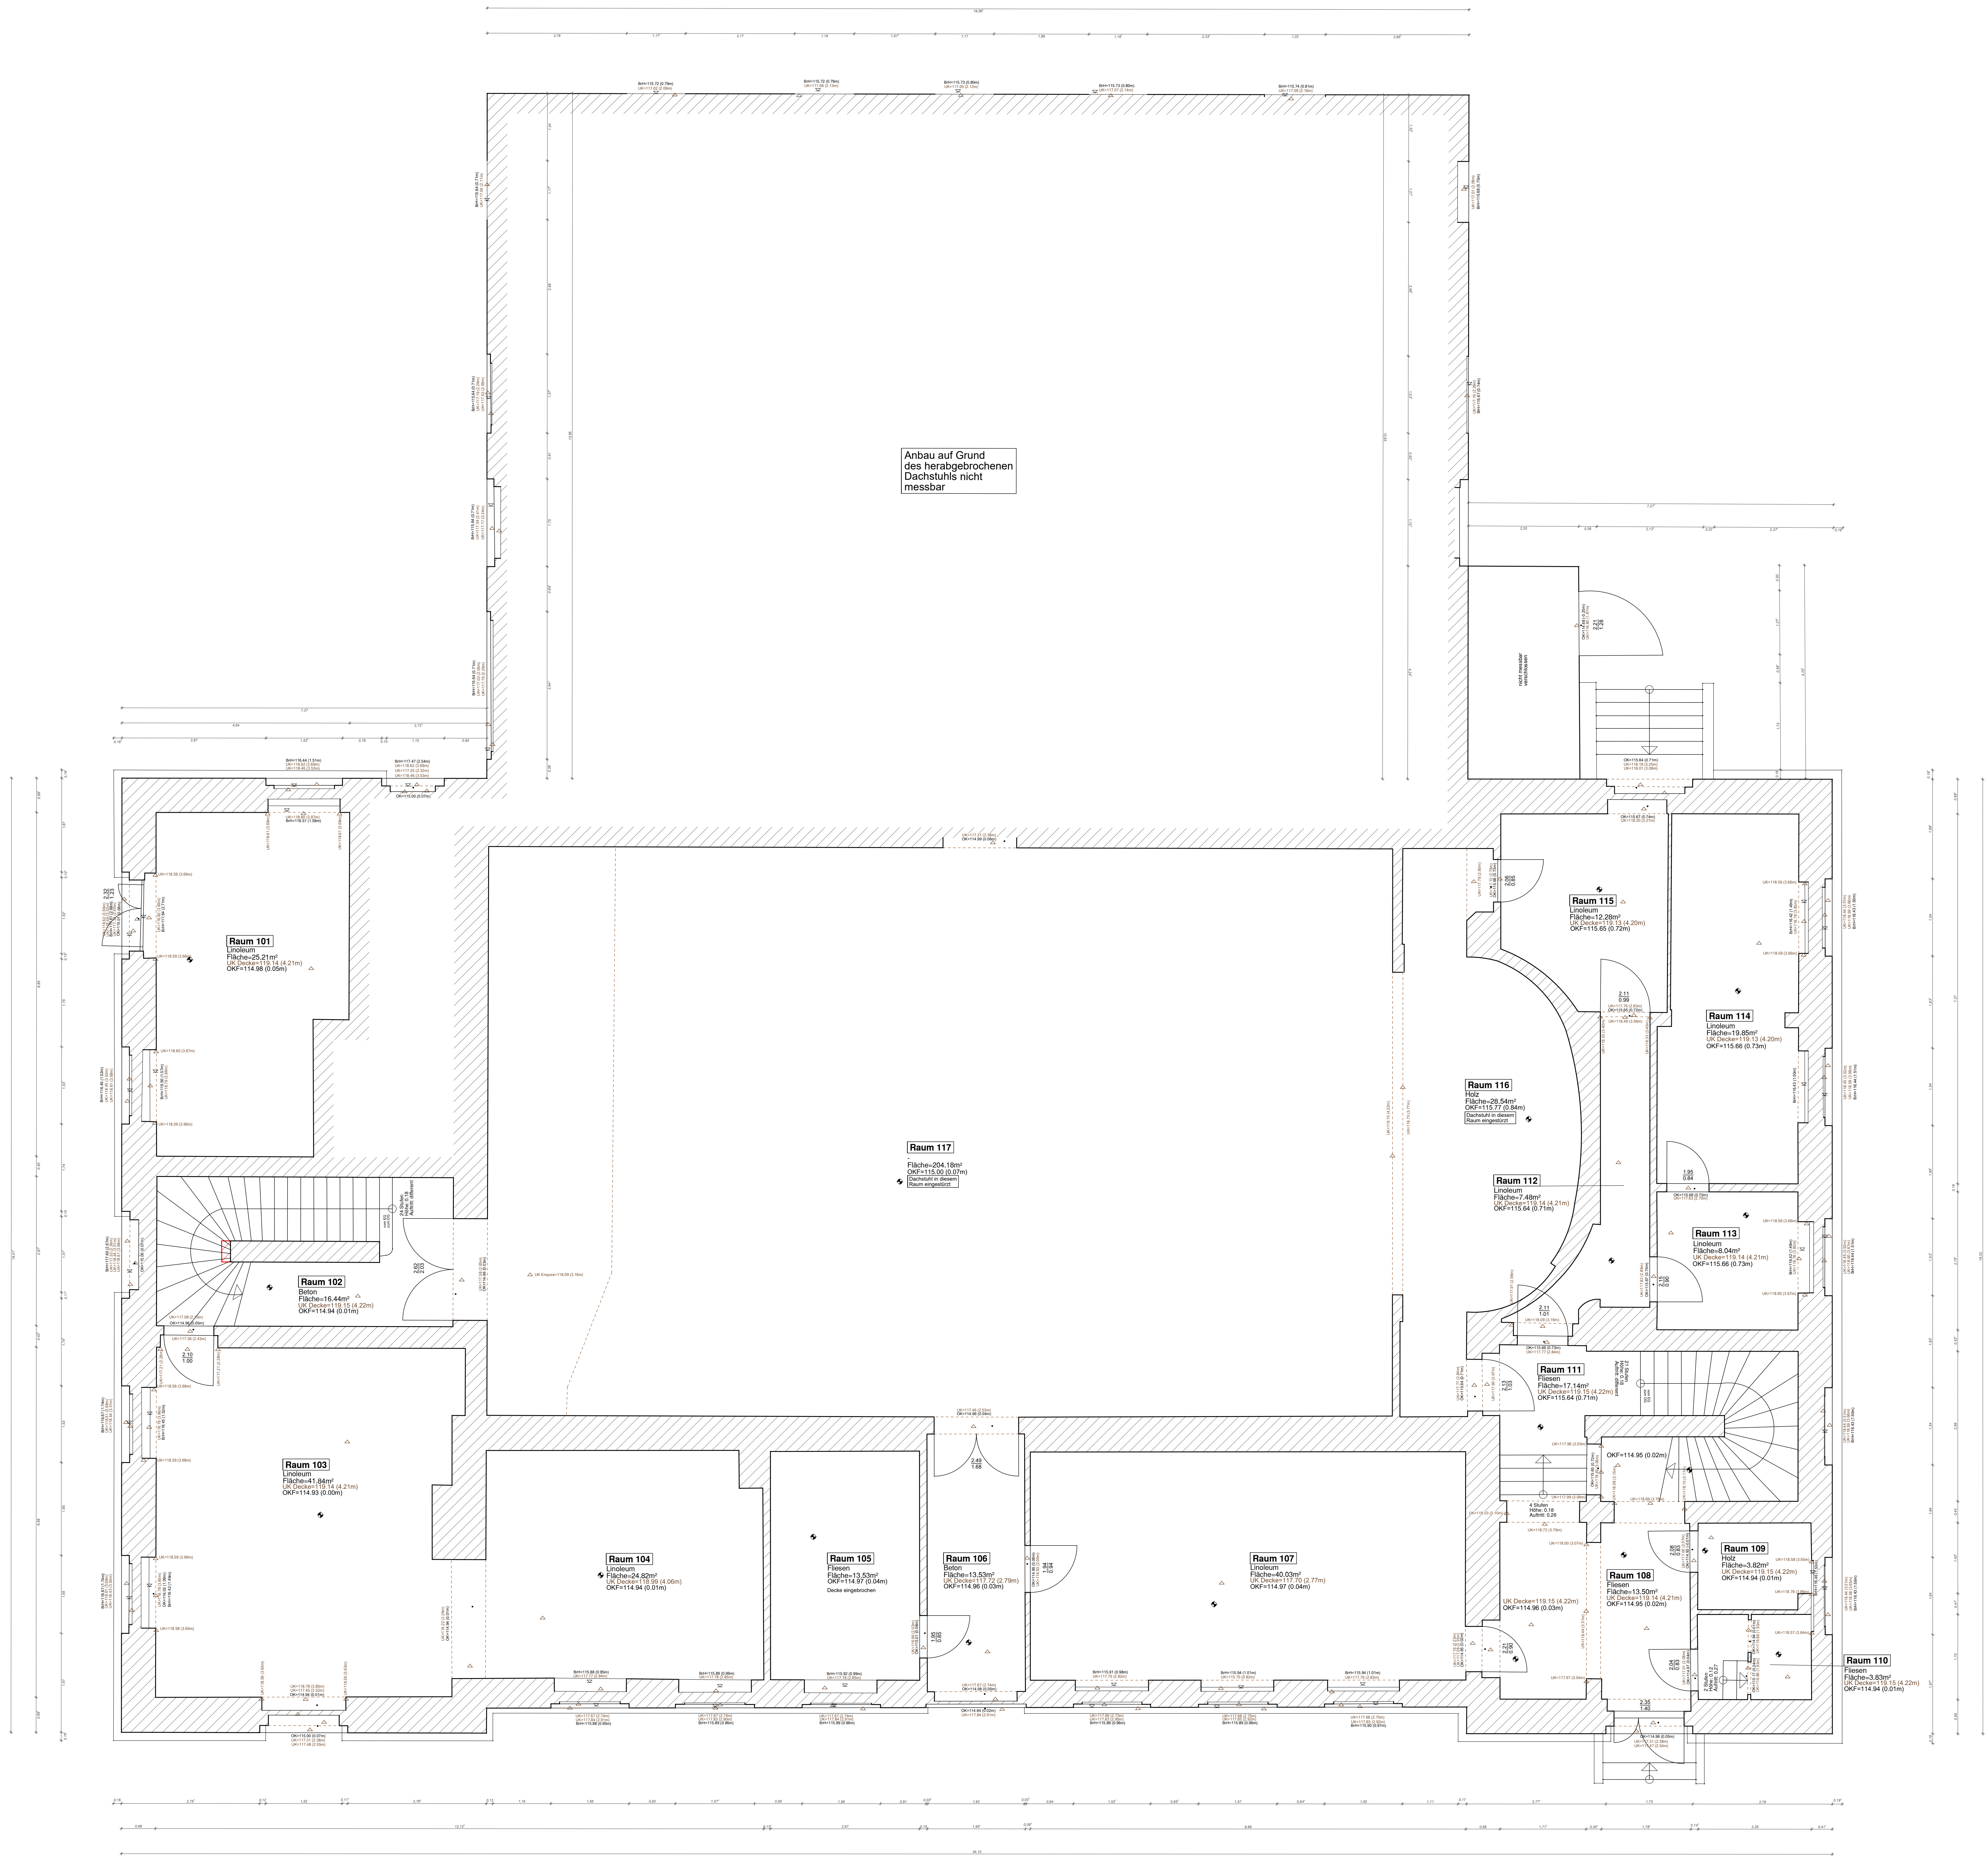

relative Höhenangaben
bezogen auf Geschossreferenzhöhe
OKF EG = 114.93 = 0.00

Landeshauptstadt Dresden
Amt für Geodaten und Kataster
01001 Dresden Postfach 12 00 20
Telefon: (03 51) 4 88 39 95
E-Mail: geodatenersassune@dresden.de



Dresden.
DIEZIGER


Maßstab: 1:50

Löbtauer Straße 31 – Haus C

Grundriss Erdgeschoss

Übergebene Dateien:	Auftragsnummer: 6222 3236	gemessen: Goldberg, Drechsel
*.dxf (Dateiformat/Symboltabelle)	Auftraggeber: AHI	erstellt: Goldberg
*.dwg (Internationales AutoCAD 2000)	Lagebezug: ETRS89_UTM33N	geprüft: Wühl
*.pdf (Datei)	Höhenbezug: NNH_DHHN2016	
	Plattensatz: 01	Plat.: 01
		Dresden, den 28. August 2023

Bemerkungen:

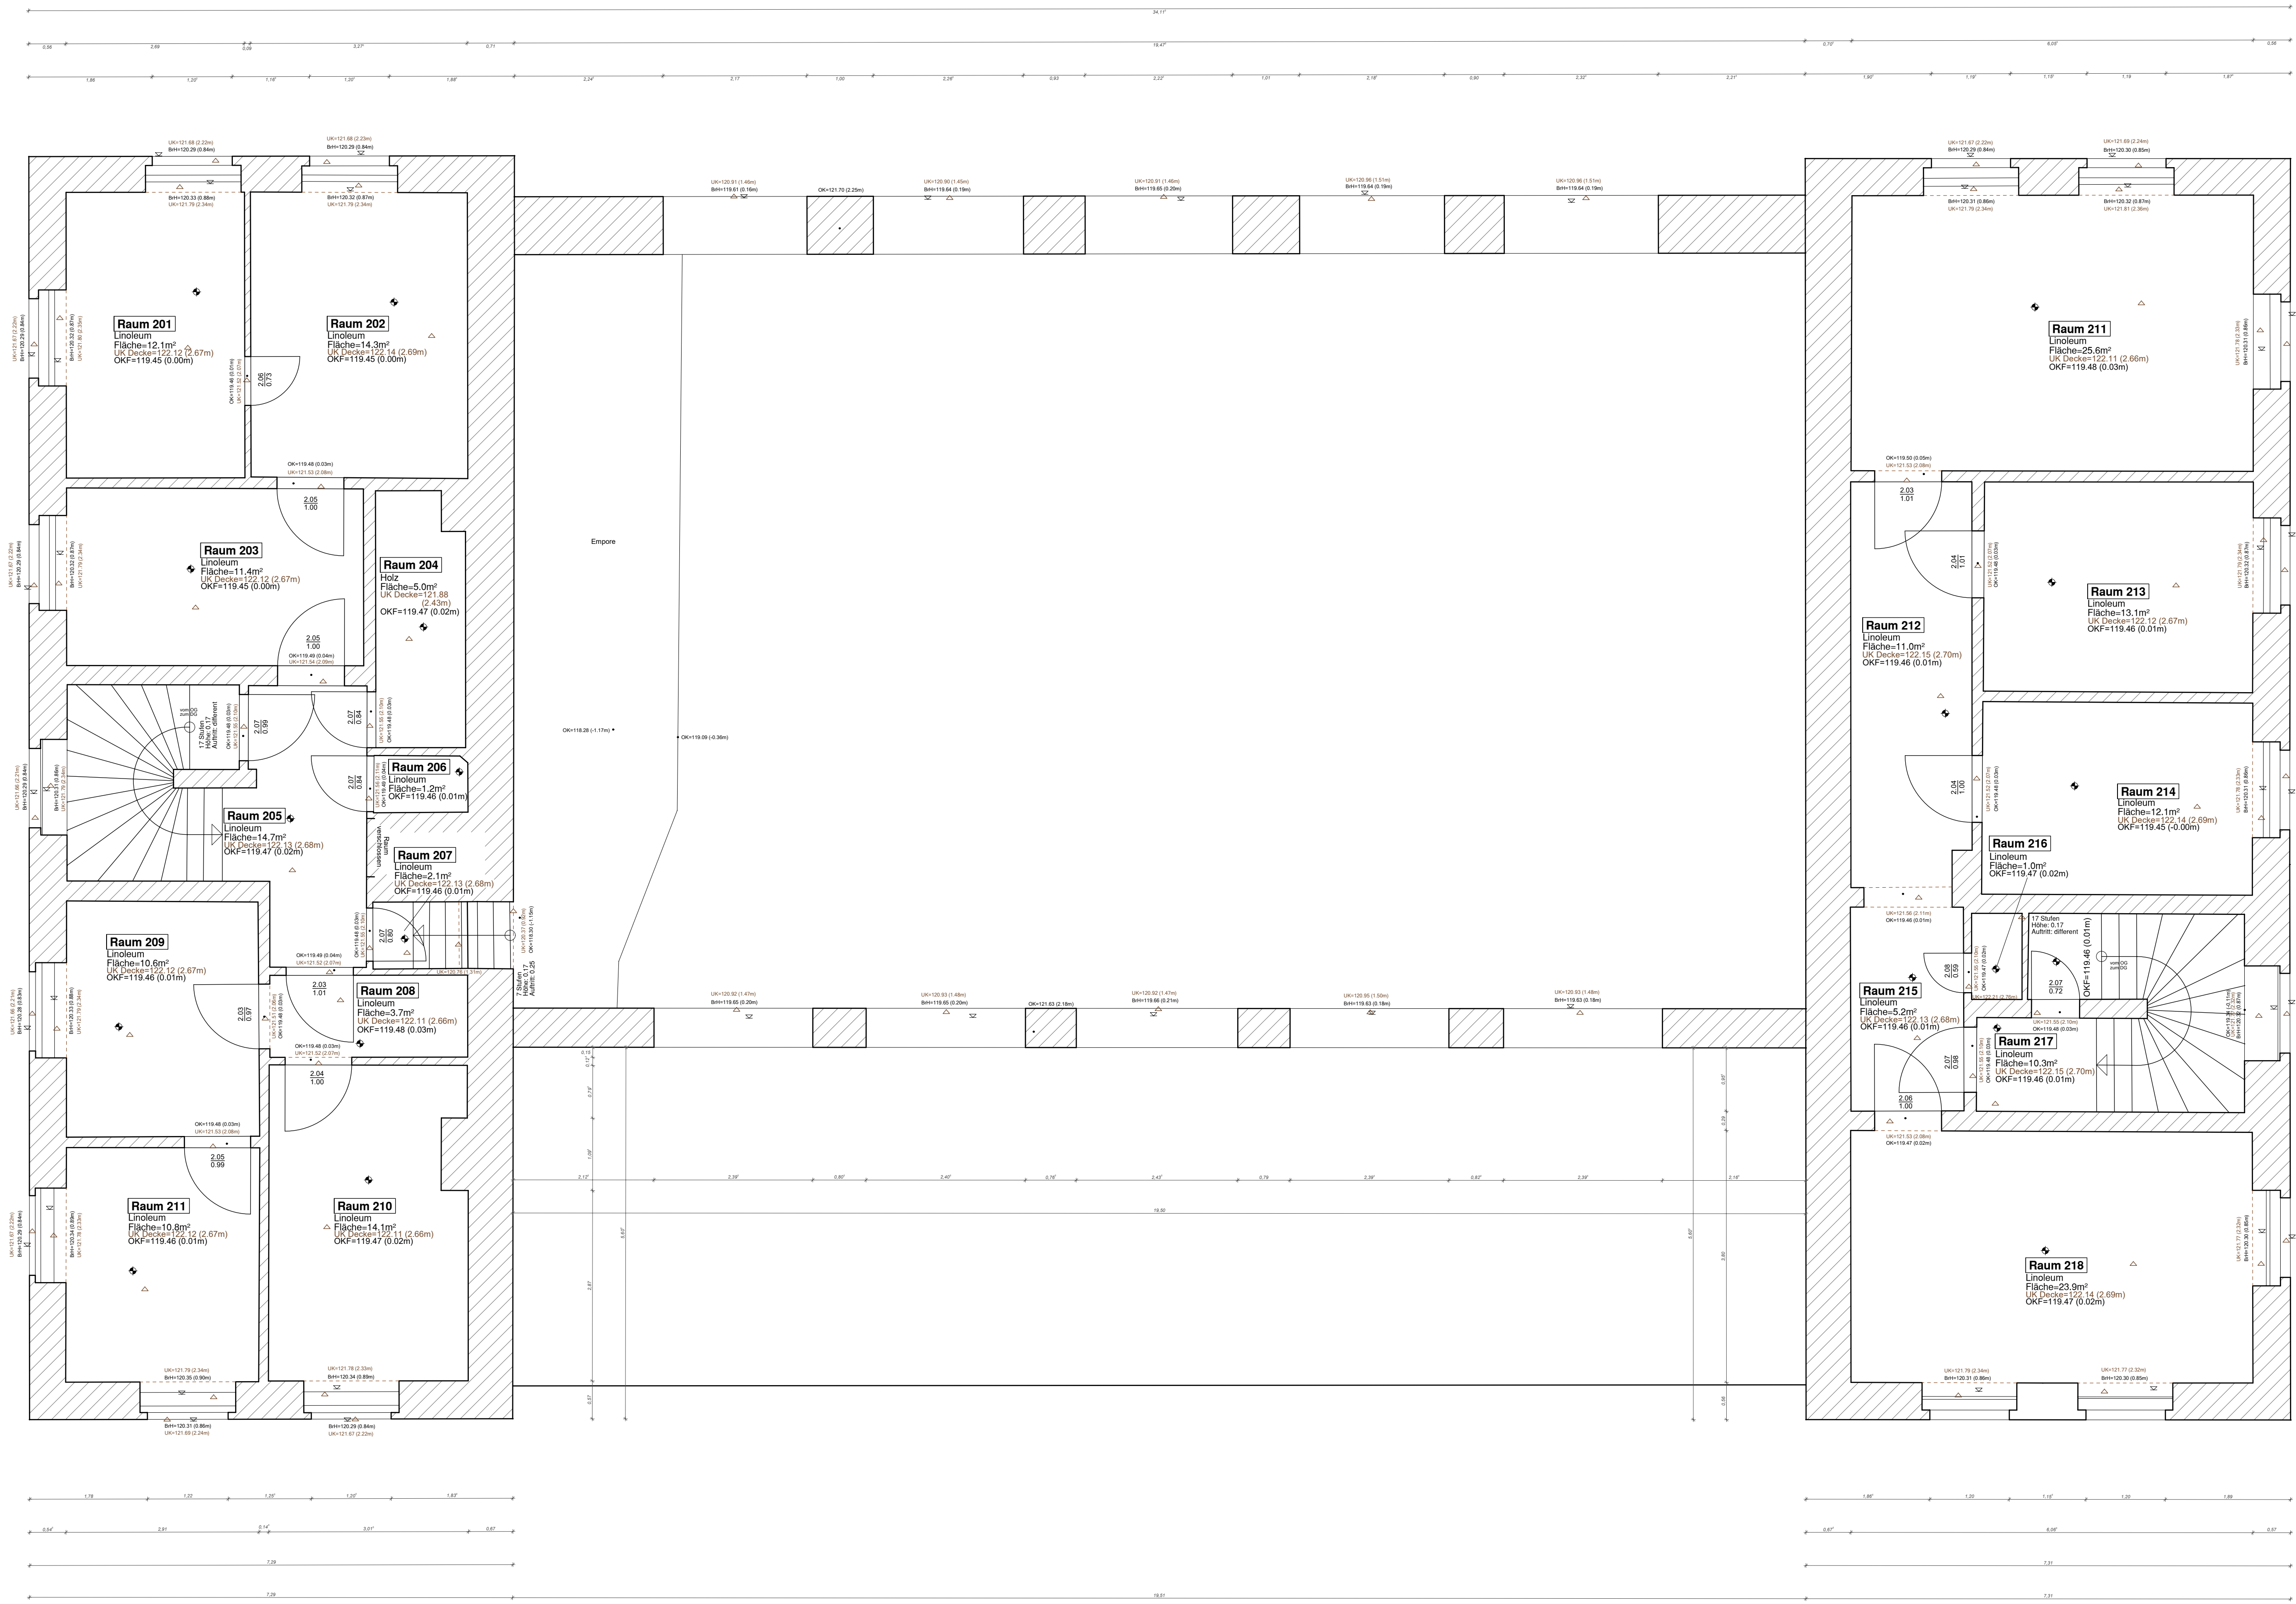


relative Höhenangaben
bezogen auf Geschossreferenzhöhe
OKF OG = 119.45 = 0.00

Landeshauptstadt Dresden
Amt für Geodaten und Kataster
01001 Dresden Postfach 12 00 20
Telefon: (03 51) 4 88 39 95
E-Mail: geodatenerfassung@dresden.de



Maßstab: 1:50		Löbtauer Straße 31 – Haus C	
		Grundriss Obergeschoss	
Übergebene Dateien:	Auftragsnummer: 6222 3236	gemessen: Goldberg, Drechsel	
*.dwg Datendatei/Symboldatei	Auftraggeber: AHL	erstellt: Goldberg	
*.dwg Datendatei AutoCAD 2000	Lagebezug: ETRS89_UTM33N	geprüft: Wiehl	
*.pdf-Datei	Höhenbezug: NNH_DHHN2016	Plotanzahl: 01	Plot : 01
			Dresden, den 28.August 2025

Bemerkungen:

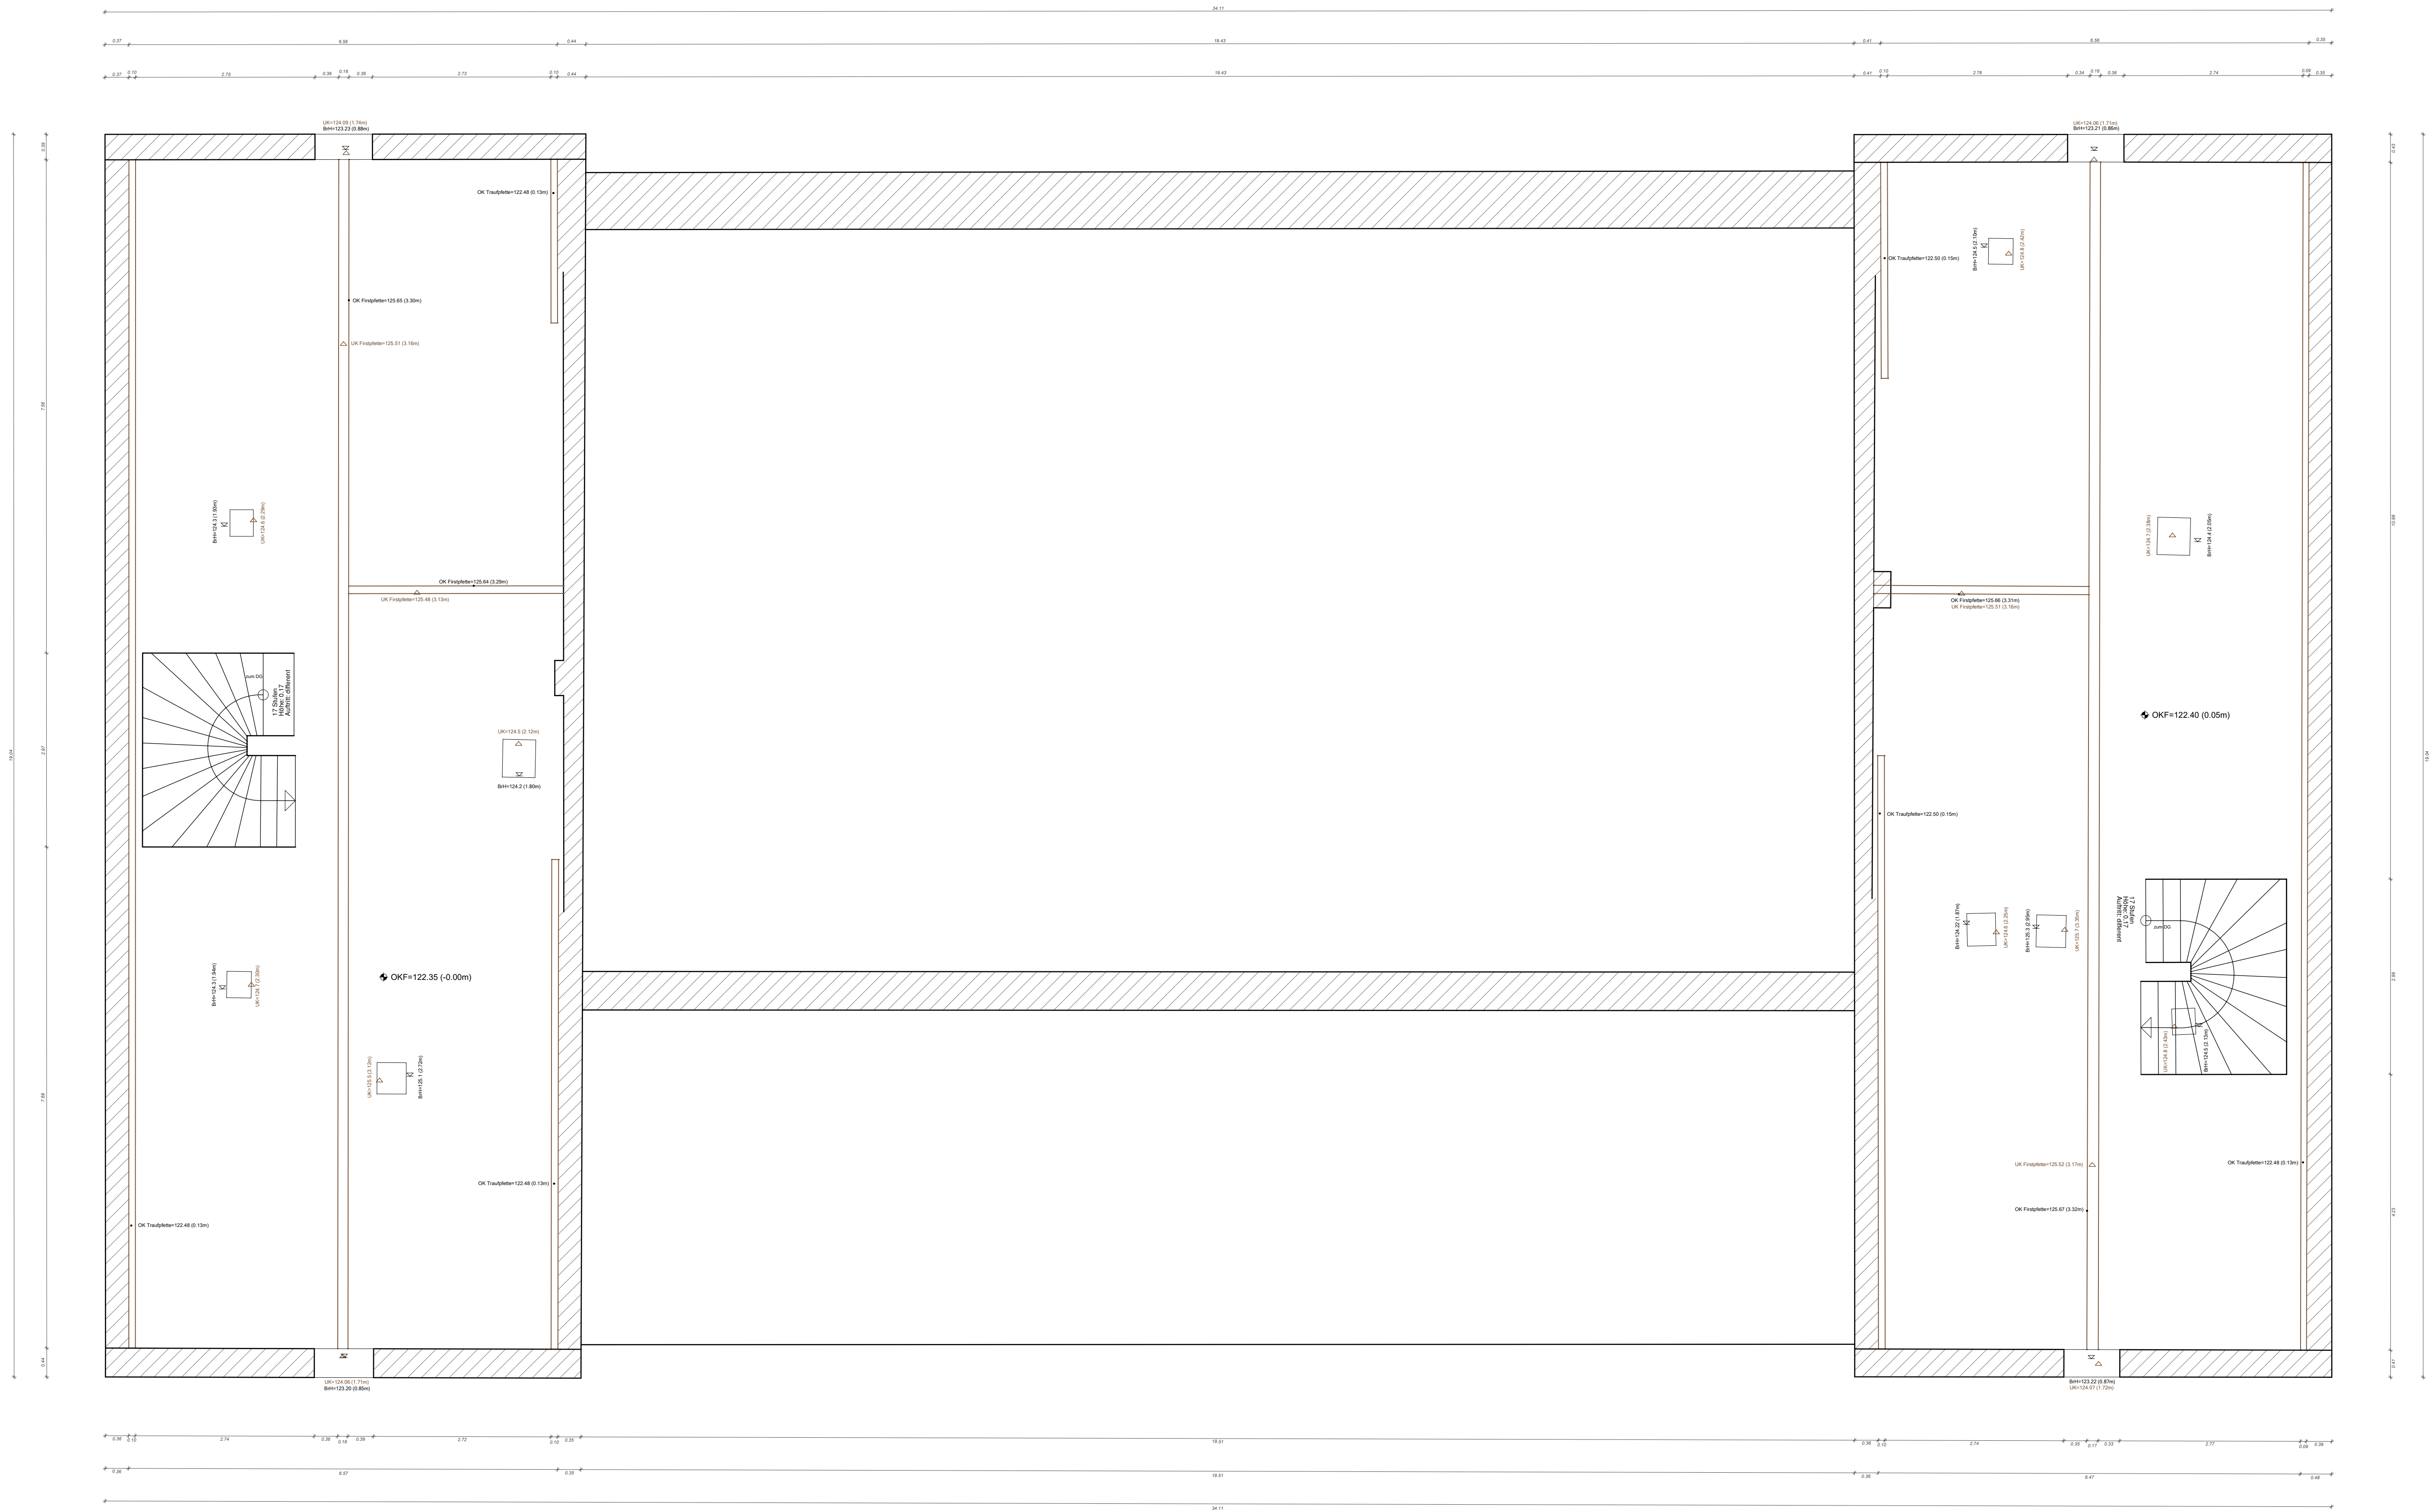


relative Höhenangaben
bezogen auf Geschossreferenzhöhe
OKF DG = 122.35 = 0.00

Landeshauptstadt Dresden
Amt für Geodaten und Kataster
01001 Dresden Postfach 12 00 20
Telefon: (03 51) 4 88 39 95
E-Mail: geodatenfassung@dresden.de




Löbtauer Straße 31 – Haus C		
Grundriss Dachgeschoss		
Übergebene Dateien:	Auftragsnummer: 6222 3236	gemessen: Goldberg, Drechsel
*.dwf Datendatei/Symboldatei	Auftraggeber: AHI	erstellt: Goldberg
*.dwg Datendatei AutoCAD 2000	Lagebezug: ETRS89_UTM33N	geprüft: Wiehl
*.pdf-Datei	Höhenbezug: NHN_DHHN2016	Plotanzahl: 01 Plot : 01
		Dresden, den 28.August 2025

Bemerkungen:

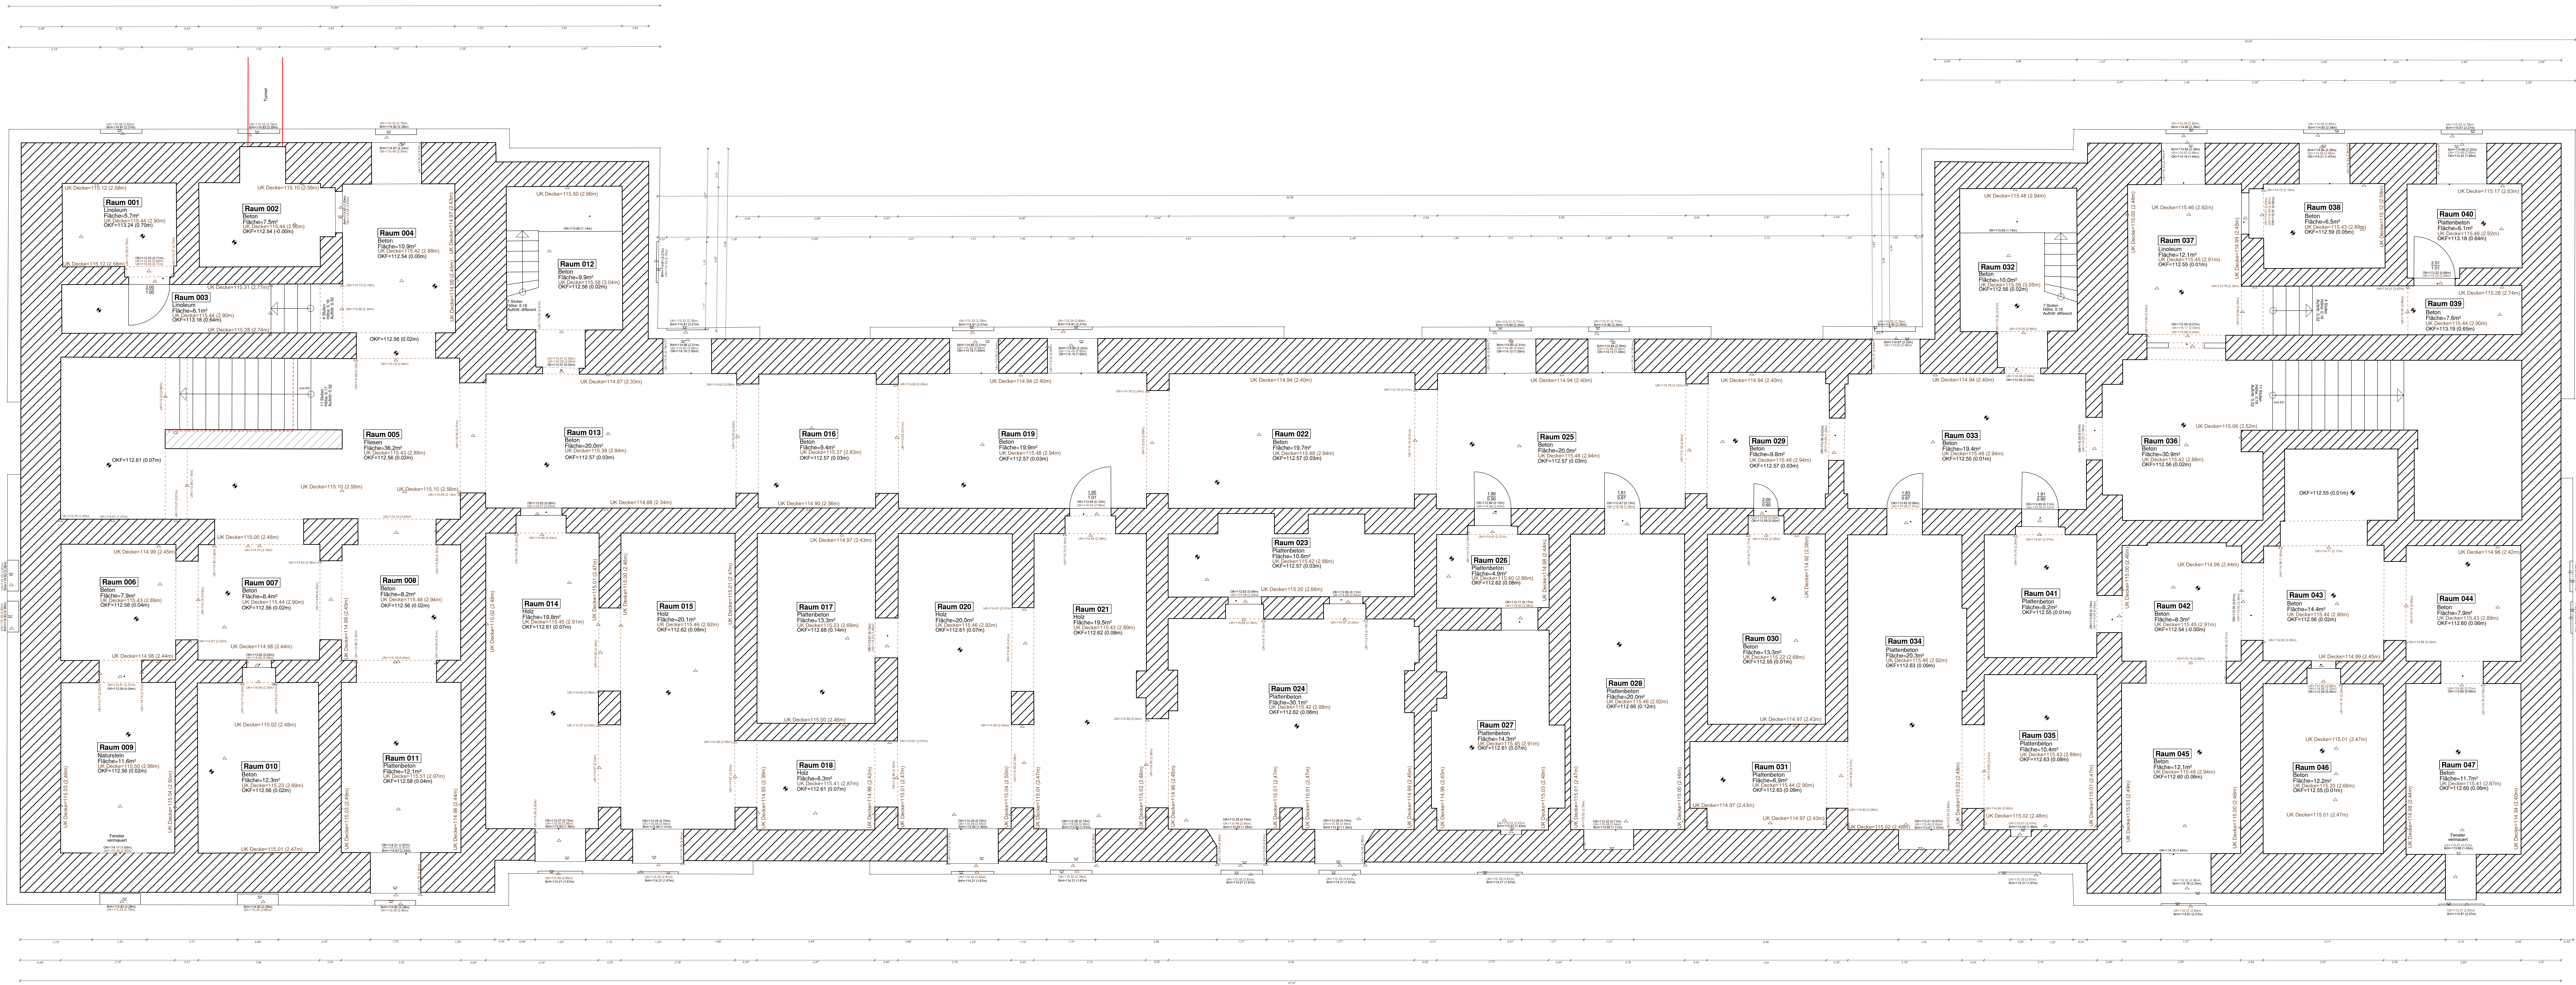


relative Höhenangaben
bezogen auf Geschossreferenzhöhe
OKF KG = 112.54 ± 0.00

 


relative Höhenangaben
bezogen auf Geschossreferenzhöhe
OKF EG = 115.90 = 0.00


relative Höhenangaben
bezogen auf Geschossreferenzhöhe
OKF OG1 = 120.10 = 0.00

 

relative Höhenangaben
bezogen auf Geschossreferenzhöhe
OKF OG2 = 124.35 = 0.00

 

relative Höhenangaben
bezogen auf Geschossreferenzhöhe
OKF OG3 = 128,67 ± 0,00

 

relative Höhenangaben
bezogen auf Geschossreferenzhöhe
OKF DG = 131.99 = 0.00