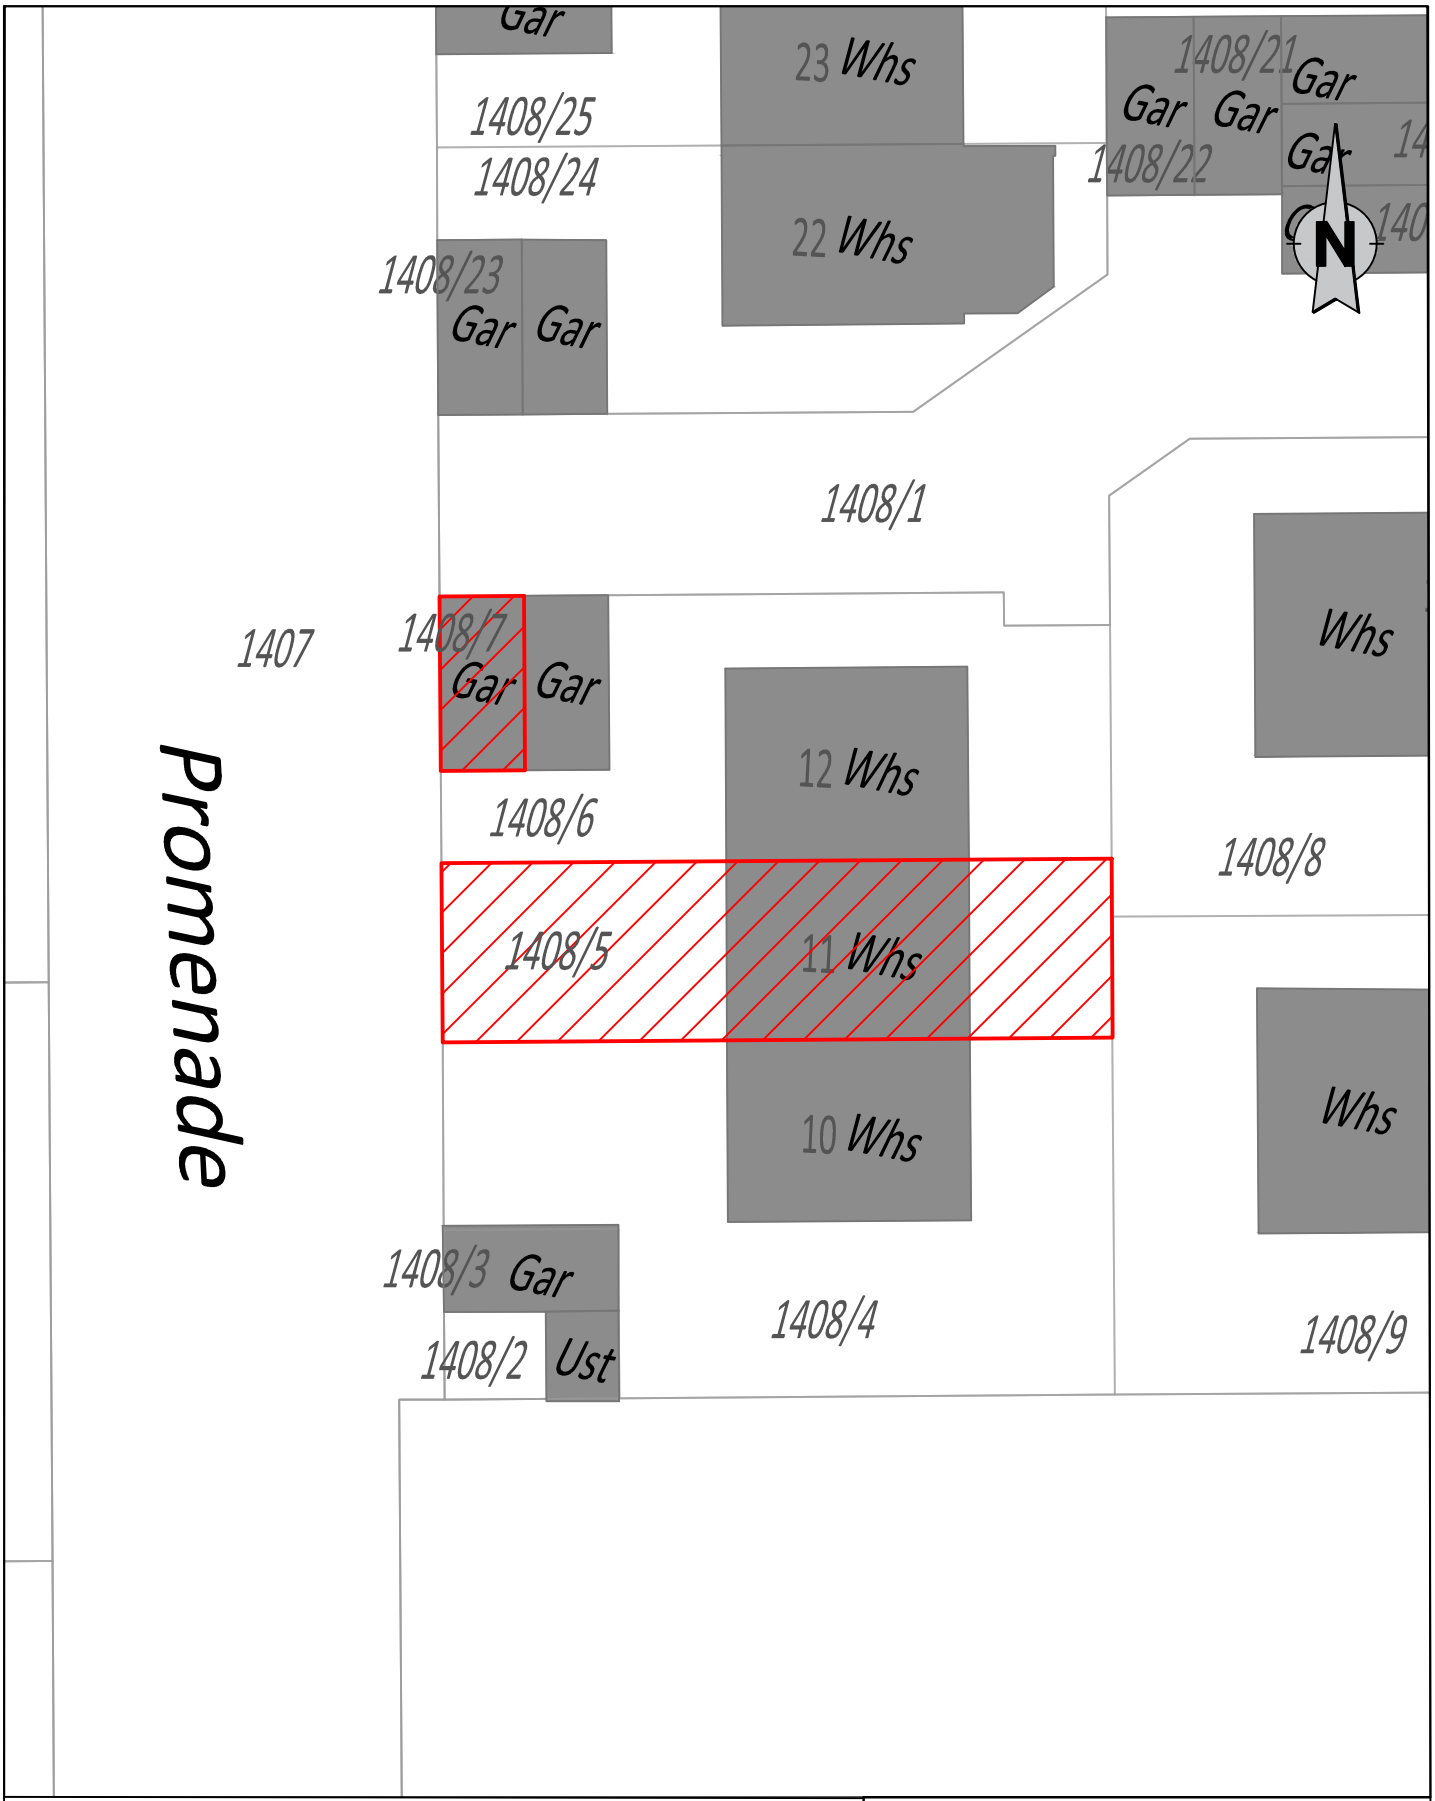


## Promenade 11

Verkauf von der Stadt Weingarten

Flurstück 1408/5 mit ca. 131m²
Flurstück Garage 1408/7 mit ca. 16m²

**stadt weingarten**
stadtplanung und bauordnung

| | | |
|---|---|---|
| Projekt: Grunderwerbsplan Promenade11 | | |
| Planbezeichnung: Lageplan | | |
| Datum: 03.04.2024 | Vorentwürfe | |
| Maßstab: 1:250 | Bearbeiter: N. Klotzer/ M. Herter | Registrierungsnummer |
| Datei: Grunderwerb Promenade 11 2023-01-16 | | |
| Pfad: X:\Stadtplanung\Abt_Stadtplanung\ABT_VERMESSUNG\Grunderwerbspläne | | |