Große Kreisstadt Leutkirch im Allgäu

Lageplan nur für interne Zwecke bestimmt
(kein Auszug aus dem Liegenschaftskataster)

Auszug aus dem Geoinformationssystem (GIS)
Grundlage Liegenschaftskataster
Maßstab: 1:500
Stand ALKIS: 20.05.2025 Erstellt am: 01.07.2025

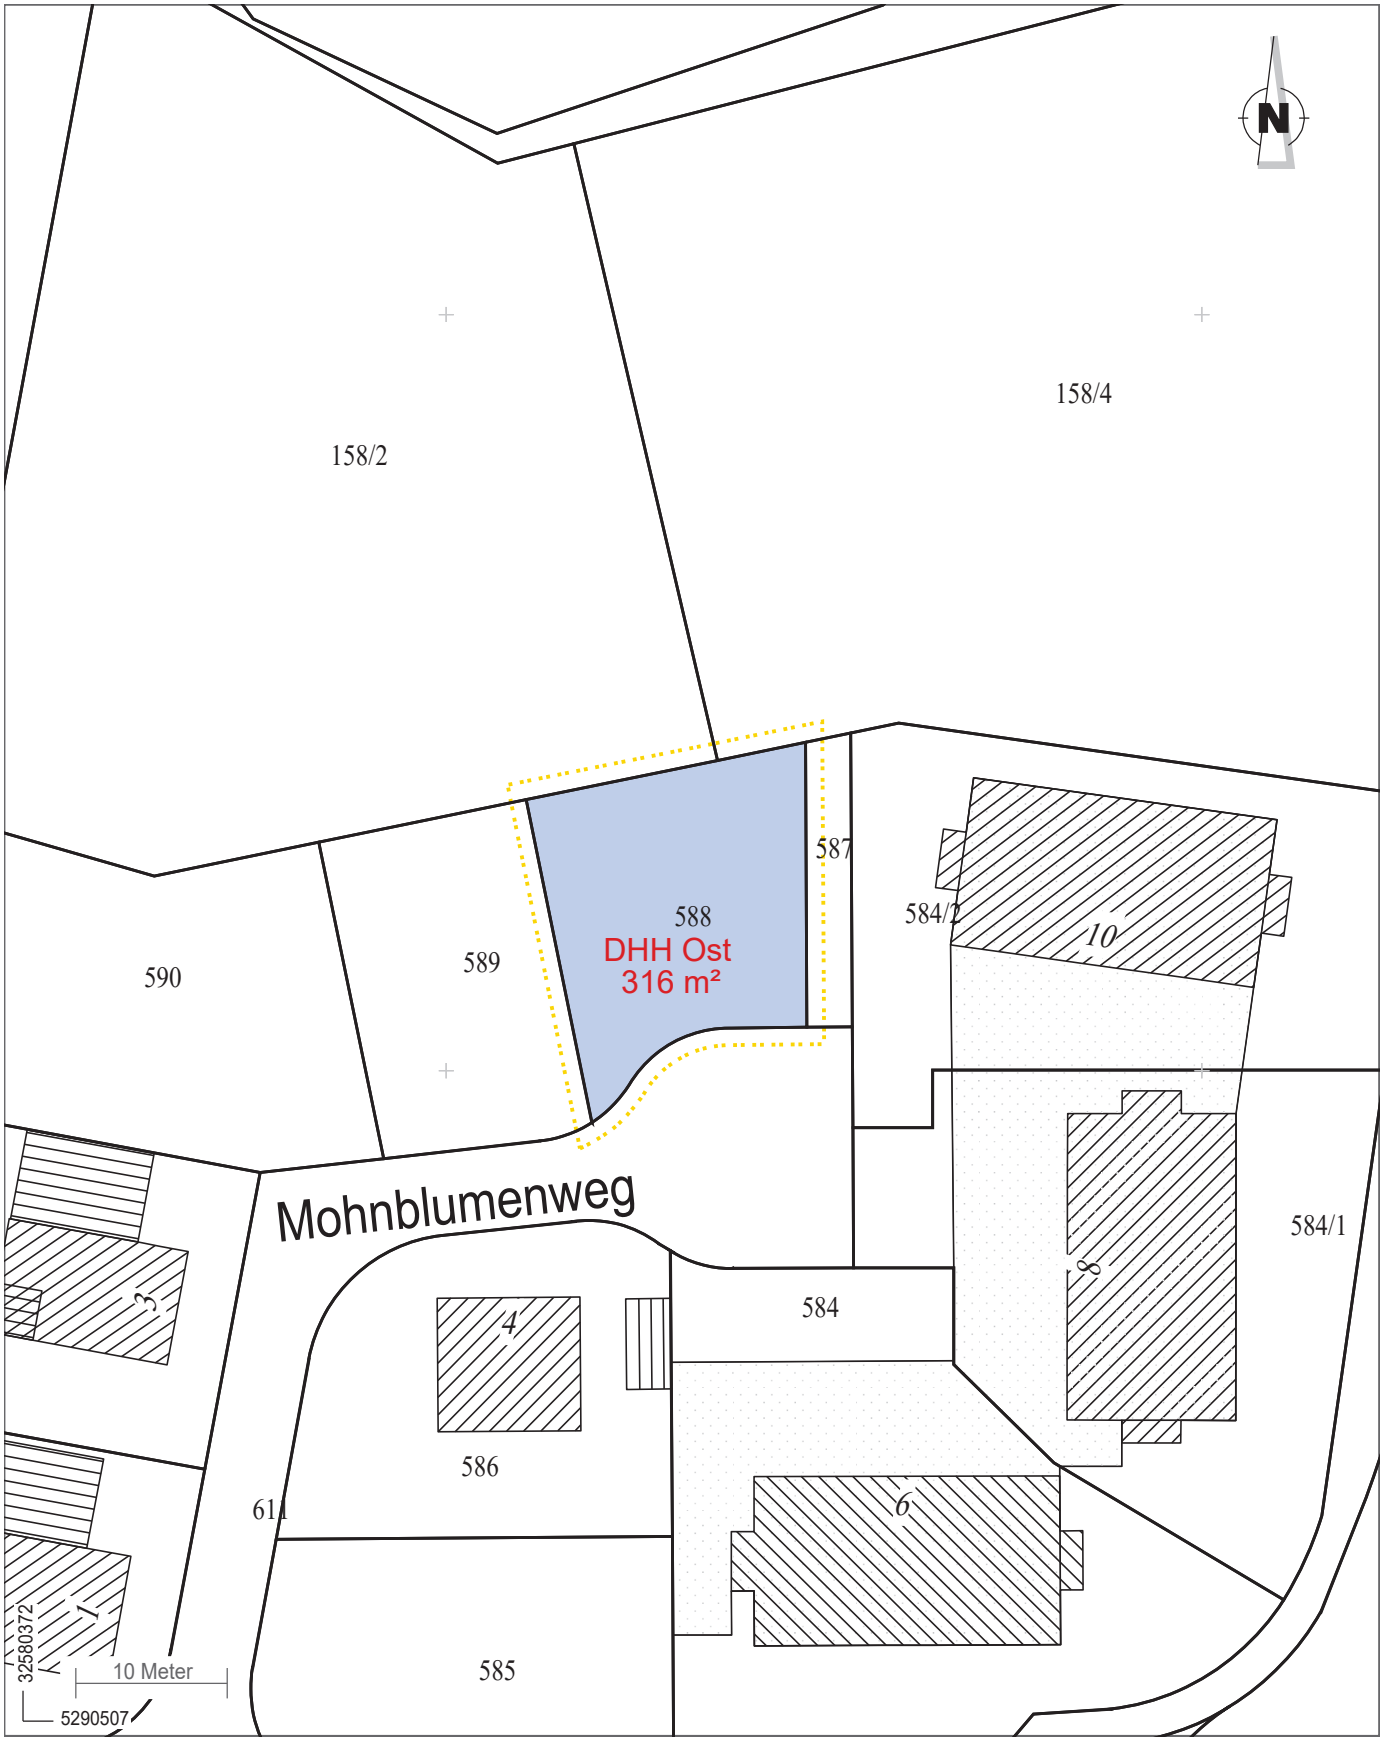

Flurstücks-Nr.:	ALB-Fläche:	Gemarkung:
9472 - 0 - 588	**316 m²**	**Friesenhofen**

Lage:
Mohnblumenweg