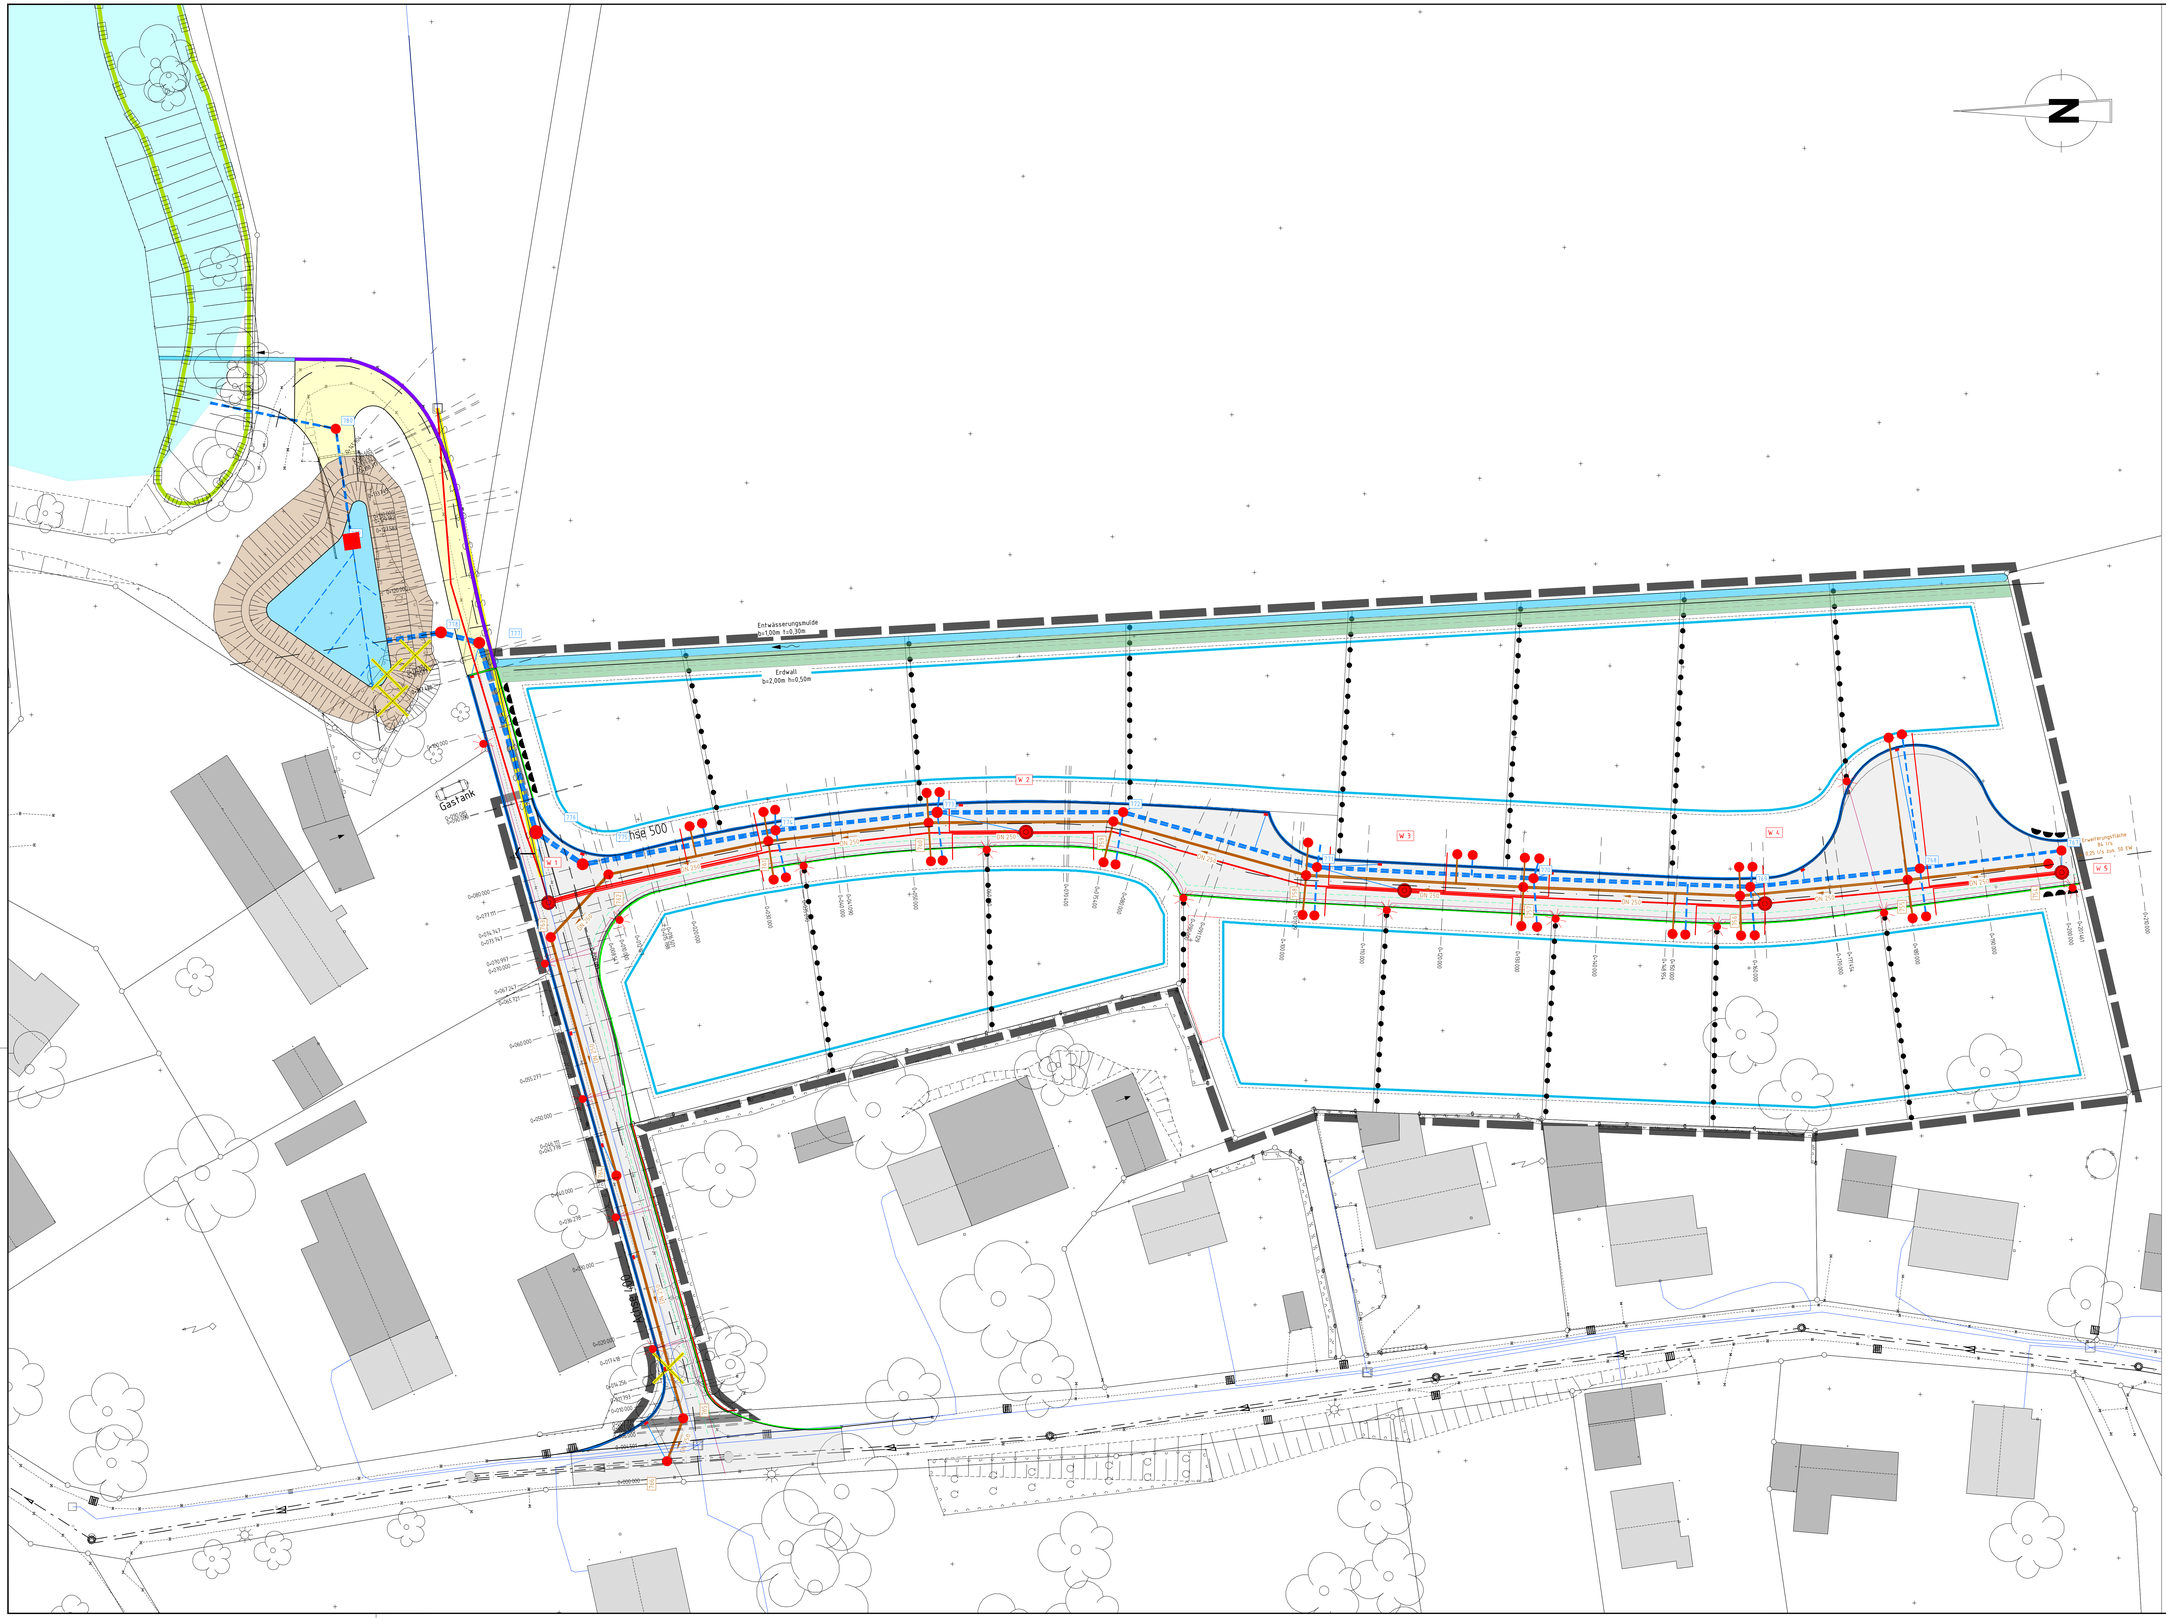


ZEICHENERKLÄRUNG:

- Einschnittsböschung
- Gehweg
- Fahrbahn
- Gehweg mit Zufahrt
- Dammböschung
- Entwässerungsmulde bzw. -rinne
- Kiesfläche
- Grünfläche
- Angleichung
- Bäume fällen
- vorh. / gepl. Lichtmast
- entf. Lichtmast
- gepl. Straßenbeleuchtungskabel
- gepl. Kabeltrasse
- vorh. Straßeneinlauf
- gepl. Straßeneinlauf 50x30 mit Entwässerungsleitung
- gepl. Schmutzwasserkanal mit Kontrollschacht
- gepl. Regenwasserkanal mit Kontrollschacht
- best. Mischwasserkanal mit Kontrollschacht
- best. Schmutzwasserkanal mit Kontrollschacht
- best. Regenwasserkanal mit Kontrollschacht
- W 3 gepl. Wasserleitung
- best. Wasserleitung

Die eingetragenen Trassen bestehender Leitungen dienen nur zur GROBORIENTIERUNG
Bestandspläne sind beim jeweiligen Versorgungsträger einzuholen

Nr.	Art der Änderung	Datum	Zeichen
C			
B			
A			

Projekt Nummer	1106	Zeichnung Nummer	51
Koordinaten-Höhen-System	Gauß-Krüger DHHN12	Blatt Nummer Unterlage Nummer Fertigung Nummer	
Entwurfs-bearbeitung	AGP ARTelig Gaspard Partner Ingenieurgesellschaft mbH Robert-Bosch-Straße 9 88339 Bad Waldsee Telefon 07524 9726-0 Telefax 07524 9726-39 E-Mail info@a-g-p.de www.a-g-p.de	bearbeitet 18.03.2021 LM gezeichnet 18.03.2021 Schü/RoC geprüft 18.03.2021 LM Plangröße m²	
Auftraggeber	Stadt Bad Waldsee		
Projekt	BG Hungerberg Michelwinnaden		
Abschnitt			
Lageplan Koordination Ausführungsplanung	Stand: 18.03.2021	Maßstab: 1 : 250	

zur Ausführung freigegeben 18.03.2021 LM