


Allgemeiner Prinzipschnitt Bodenaustausch

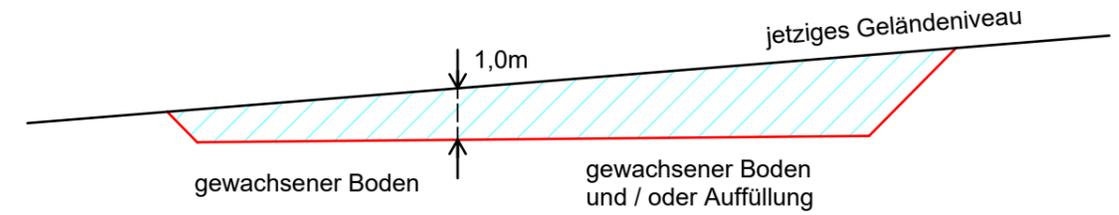

Hinweis:

Dies ist nur eine vereinfachte graphische Darstellung zur Veranschaulichung der durchgeführten Arbeiten. Die tatsächlichen Gegebenheiten weichen hiervon ab.

Plangrundlagen

Grundlage	Quelle	Datum
Vermessungsdaten Bodenaustausch	Kemna Bau	10.02.2022
Luftbild Befliegung	Dipl.-Ing. Gajowski GmbH	03.06.2022
Ausführungsplanung Endausbau Straßenbau	Dipl.-Ing. Gajowski GmbH	11.09.2019
aktuelle Grundstücksaufteilung	AfB	21.03.2023
ALKIS	Hessisches Landesamt für Bodenmanagement und Geoinformation	12.09.2019

Zeichenerklärung:

-  Böschung Baugrube Bodenabtrag mit Angabe der Baugrubensohle
-  Bereich Bodenauffüllung
-  Lage der Schürfgrube zur Erkundung der Bodenauffüllung mit Angabe der vermuteten Endtiefe der Bodenauffüllung
-  gepl. Leuchtenstandort
-  gepl. Baumstandort lt. Bebauungsplan

Baumaßnahme:
Stadt Vellmar
 Bebauungsplan Nr. 77 "Vellmar-Nord"
 Flurstück 378 (Europastraße 24)

Planinhalt:
 Prinzipdarstellung –
 Bodenabtrag, Bodenauffüllung, Geländemodellierung

Maßstab: 1 : 250

Datum: 12.03.2024