


WICHTIGER HINWEIS: Sämtliche zur Verfügung gestellten Lagepläne/Planskizzen sind gegebenenfalls nicht maßstäblich und können nicht als Planungsgrundlage herangezogen werden!

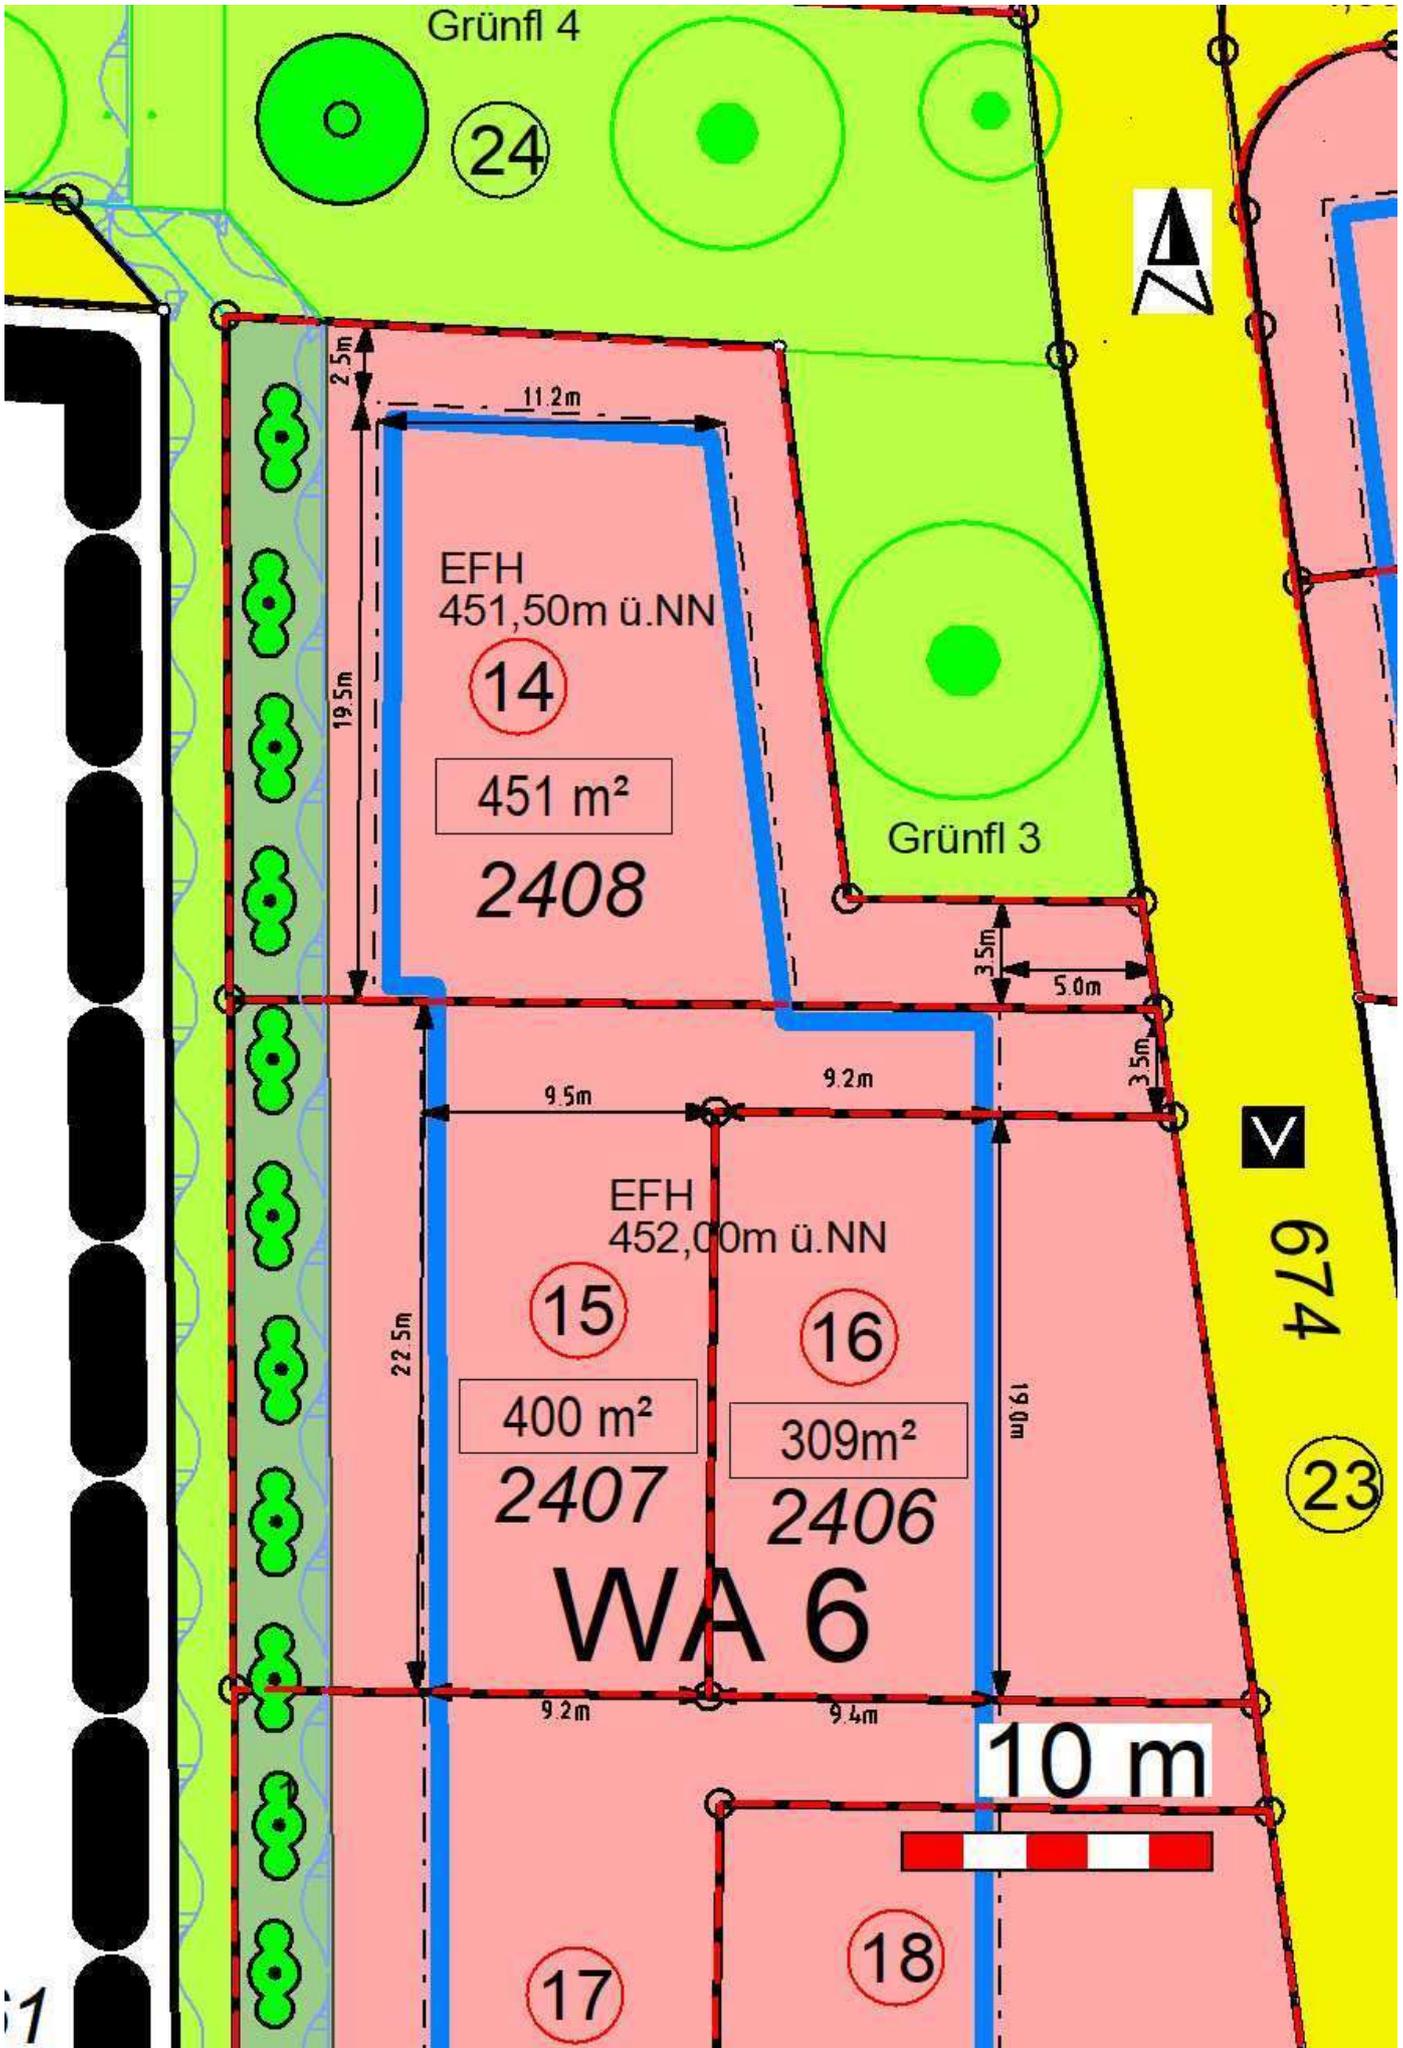

Planskizze Bauplätze 14, 15, 16