Riker + Rebmann

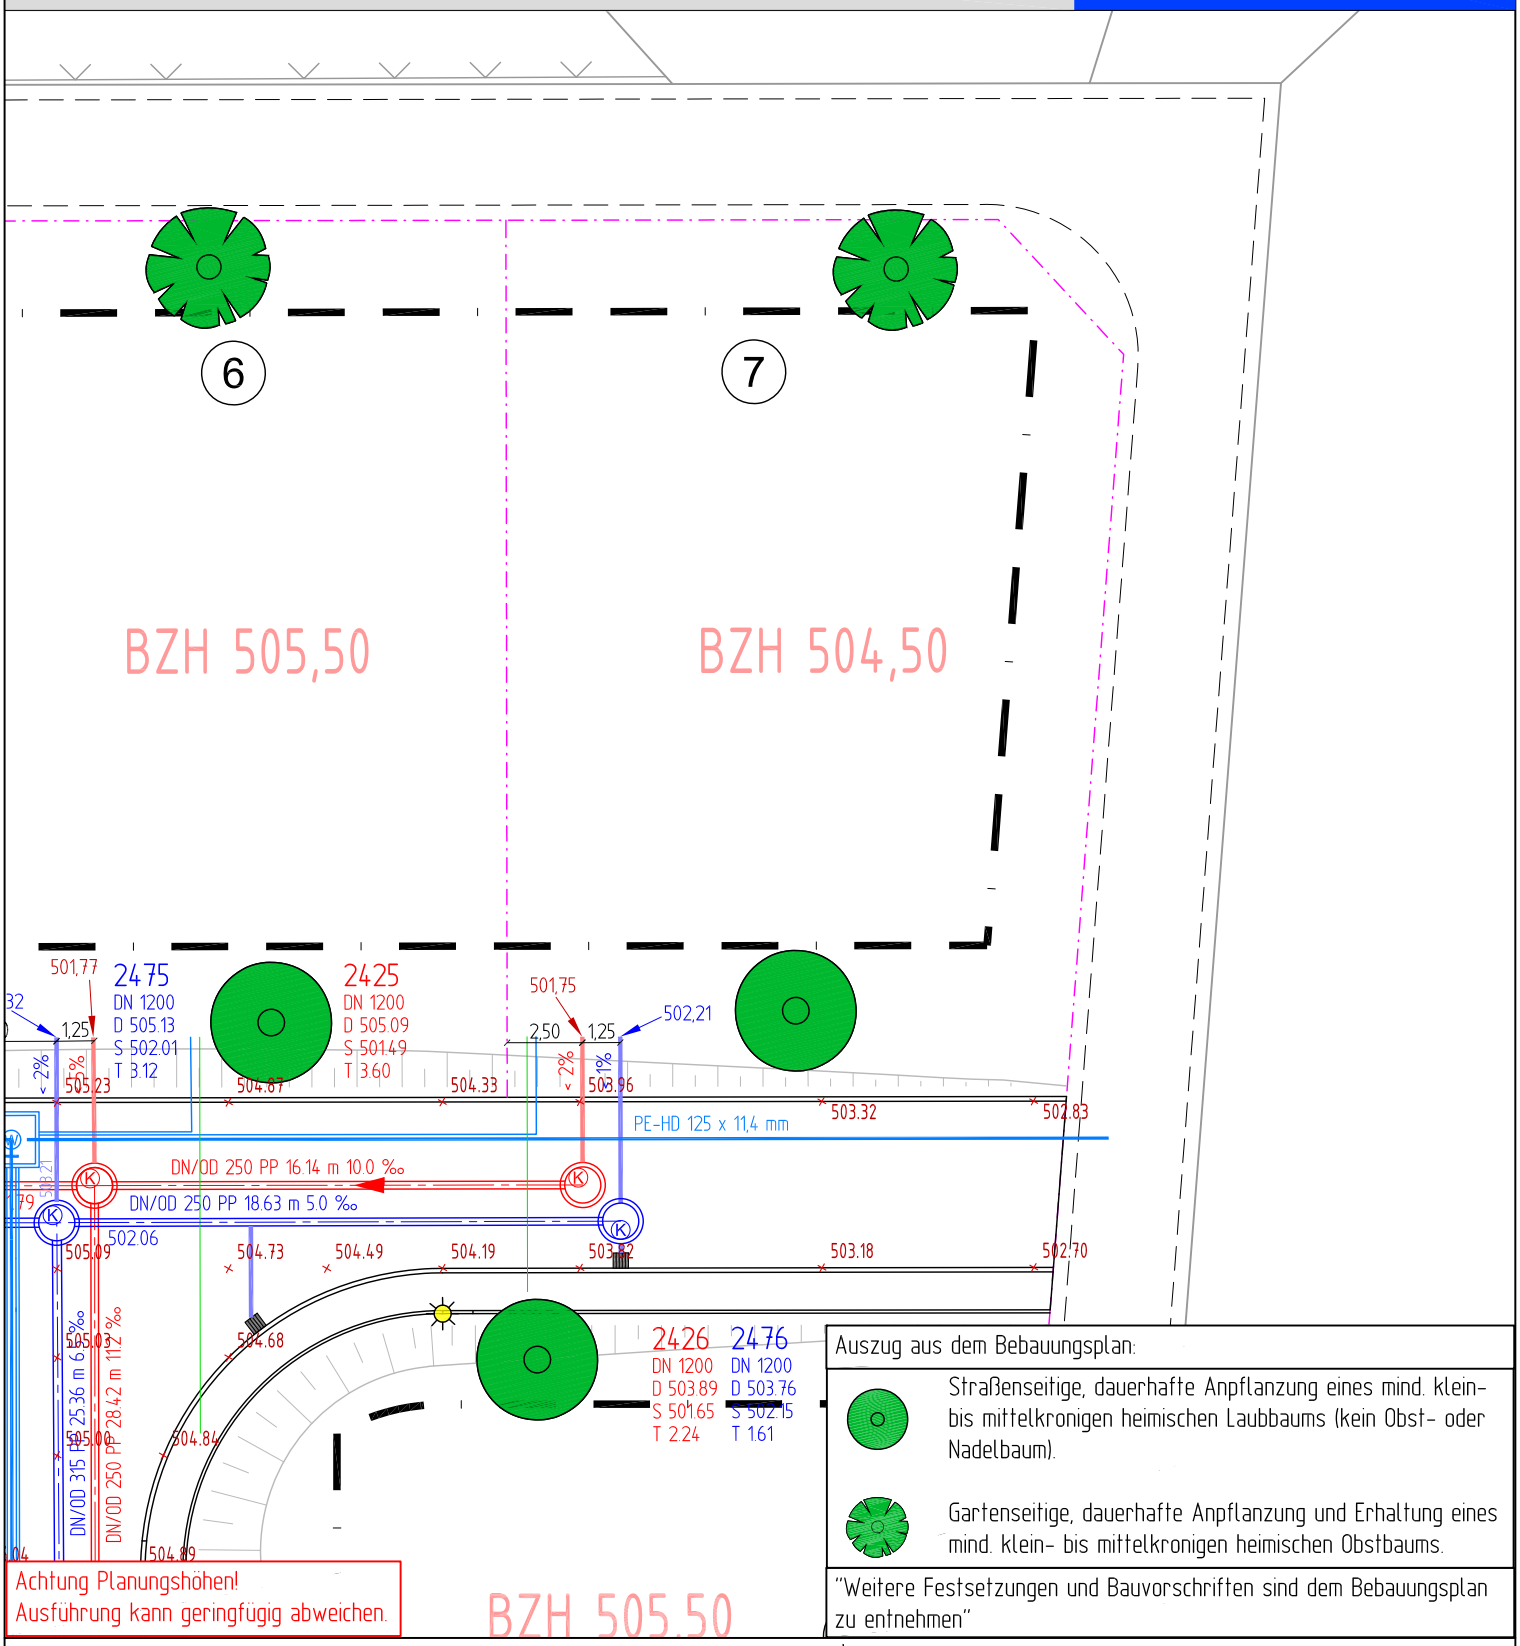

Achtung Planungshöhen!
Ausführung kann geringfügig abweichen.

Auszug aus dem Bebauungsplan:

Straßenseitige, dauerhafte Anpflanzung eines mind. klein- bis mittelkronigen heimischen Laubbaums (kein Obst- oder Nadelbaum).

Gartenseitige, dauerhafte Anpflanzung und Erhaltung eines mind. klein- bis mittelkronigen heimischen Obstbaums.

"Weitere Festsetzungen und Bauvorschriften sind dem Bebauungsplan zu entnehmen"

Legende

- gepl. Schmutzwasser-Hausanschluss DN/OD 160 PP
- gepl. Oberflächenwasser-Hausanschluss DN/OD 160 PP
- gepl. Wasser-Hausanschluss
- gepl. Kabeltrasse
- gepl. Grundstücksgrenze
- gepl. Baugrenze
- gepl. Straßenbeleuchtung
- gepl. Straßenablauf
- 505.50 506.50 gepl. Kanalhöhen
- 508.50 gepl. Straßenhöhe

Bauherr: **Gemeinde Großerlach** Stuttgarter Str. 18 **71577 Großerlach**	Projekt: Erschließung Schwalbenflug IV in Großerlach Grab Bauplatz Nr. 7	Projekt-Nr.: 2639
		Datum: 09.08.2021
		Maßstab: 1:250