


BEBAUUNGSPLAN 'BRUNNENÄCKER III'

STADT ROTTWEIL, GEMARKUNG GÖLLSDORF, KREIS ROTTWEIL

BESTANDSPLAN BIOTOPE UND NUTZUNGEN

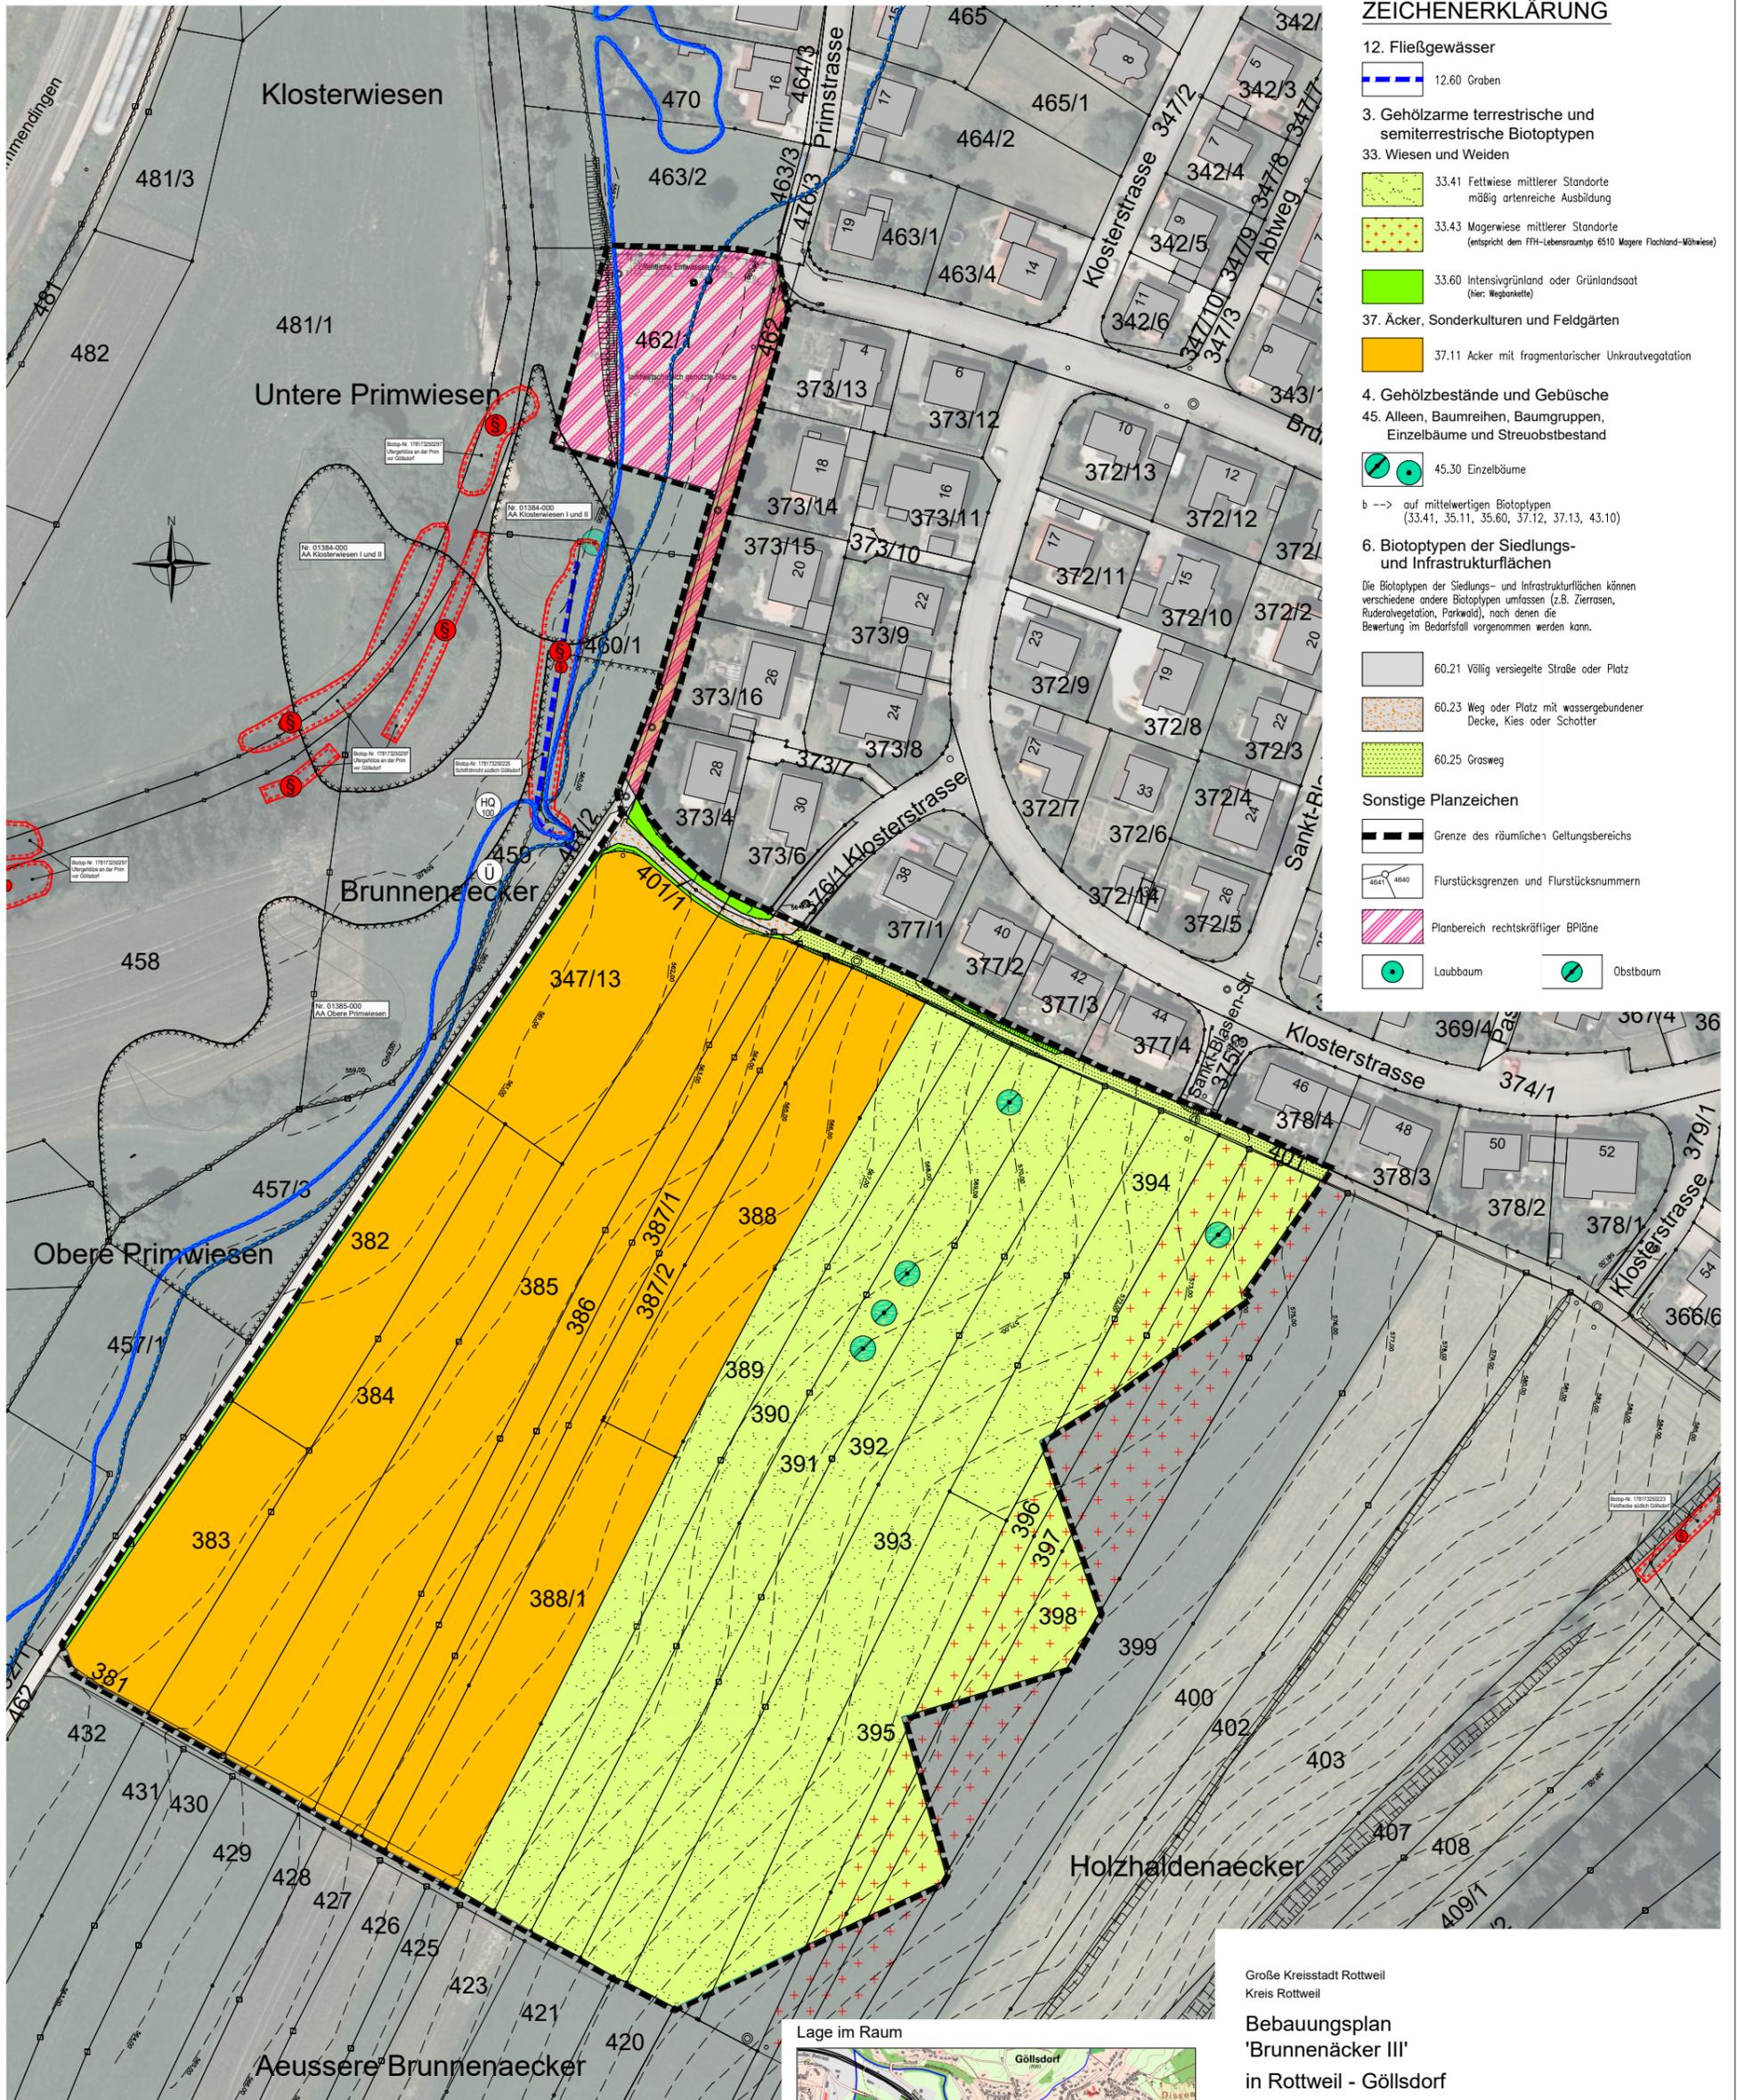

ZEICHENERKLÄRUNG



- 12. Fließgewässer
 - 12.60 Graben
- 3. Gehölpzarme terrestrische und semiterrestrische Biotoptypen
 - 33. Wiesen und Weiden
 - 33.41 Fettwiese mittlerer Standorte mäßig artenreiche Ausbildung
 - 33.43 Magerwiese mittlerer Standorte (entspricht dem FFH-Lebensraumtyp 6510 Magere Flachland-Mähwiese)
 - 33.60 Intensivgrünland oder Grünlandsaat (hier: Wegbankette)
 - 37. Äcker, Sonderkulturen und Feldgärten
 - 37.11 Acker mit fragmentarischer Unkrautvegetation
- 4. Gehölzbestände und Gebüsche
 - 45. Alleen, Baumreihen, Baumgruppen, Einzelbäume und Streuobstbestand
 - 45.30 Einzelbäume
 - b --> auf mittelwertigen Biotoptypen (33.41, 35.11, 35.60, 37.12, 37.13, 43.10)
- 6. Biotoptypen der Siedlungs- und Infrastrukturfurflächen

Die Biotoptypen der Siedlungs- und Infrastrukturfurflächen können verschiedene andere Biotoptypen umfassen (z.B. Zierrasen, Ruderalvegetation, Parkwald), nach denen die Bewertung im Bedarfsfall vorgenommen werden kann.

 - 60.21 Völlig versiegelte Straße oder Platz
 - 60.23 Weg oder Platz mit wassergebundener Decke, Kies oder Schotter
 - 60.25 Grasweg
- Sonstige Planzeichen
 - Grenze des räumlichen Geltungsbereichs
 - Flurstücksgrenzen und Flurstücksnr.
 - Planbereich rechtskräftiger BPläne
 - Laubbaum ● Obstbaum

Nachrichtliche Übernahme von nach anderen gesetzlichen Vorschriften getroffene Festsetzungen

- Überschwemmungsgebiet
- Überflutungsfläche gemäß Hochwassergefahrenkarte hier: HQ100-Linie
- besonders geschützte Biotope nach § 30 BNatSchG

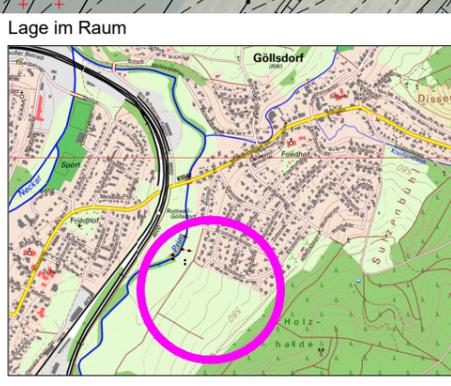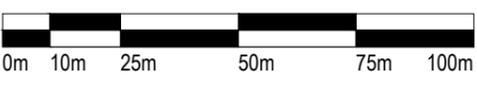

Große Kreisstadt Rottweil
 Kreis Rottweil
Bebauungsplan 'Brunnenaecker III'
 in Rottweil - Göllsdorf
BESTANDSPLAN DER BIOTOP- UND NUTZUNGSSTRUKTUREN

Maßstab: 1 : 1.500	Projektnummer: 5113
	Plannummer: 5113/best-1.2
Gez./Geö. Datum Änderungsvermerk Grundlage: ALK	
SF/TD/Gr 17.04.18 Bestandsplan	
TD/Gr 30.04.19 Ergänzung Abgrenzung Mähwiesenflächen	

THOMAS GRÖZINGER
 DIPL.ING.(FH) FREIER GARTEN- UND LANDSCHAFTSARCHITEKT
 PFARRER-KÖHLER-STR. 3
 78727 OBERNDORF a.N.
 Telefon: 07423 / 87 234
 Telefax: 07423 / 87 235