



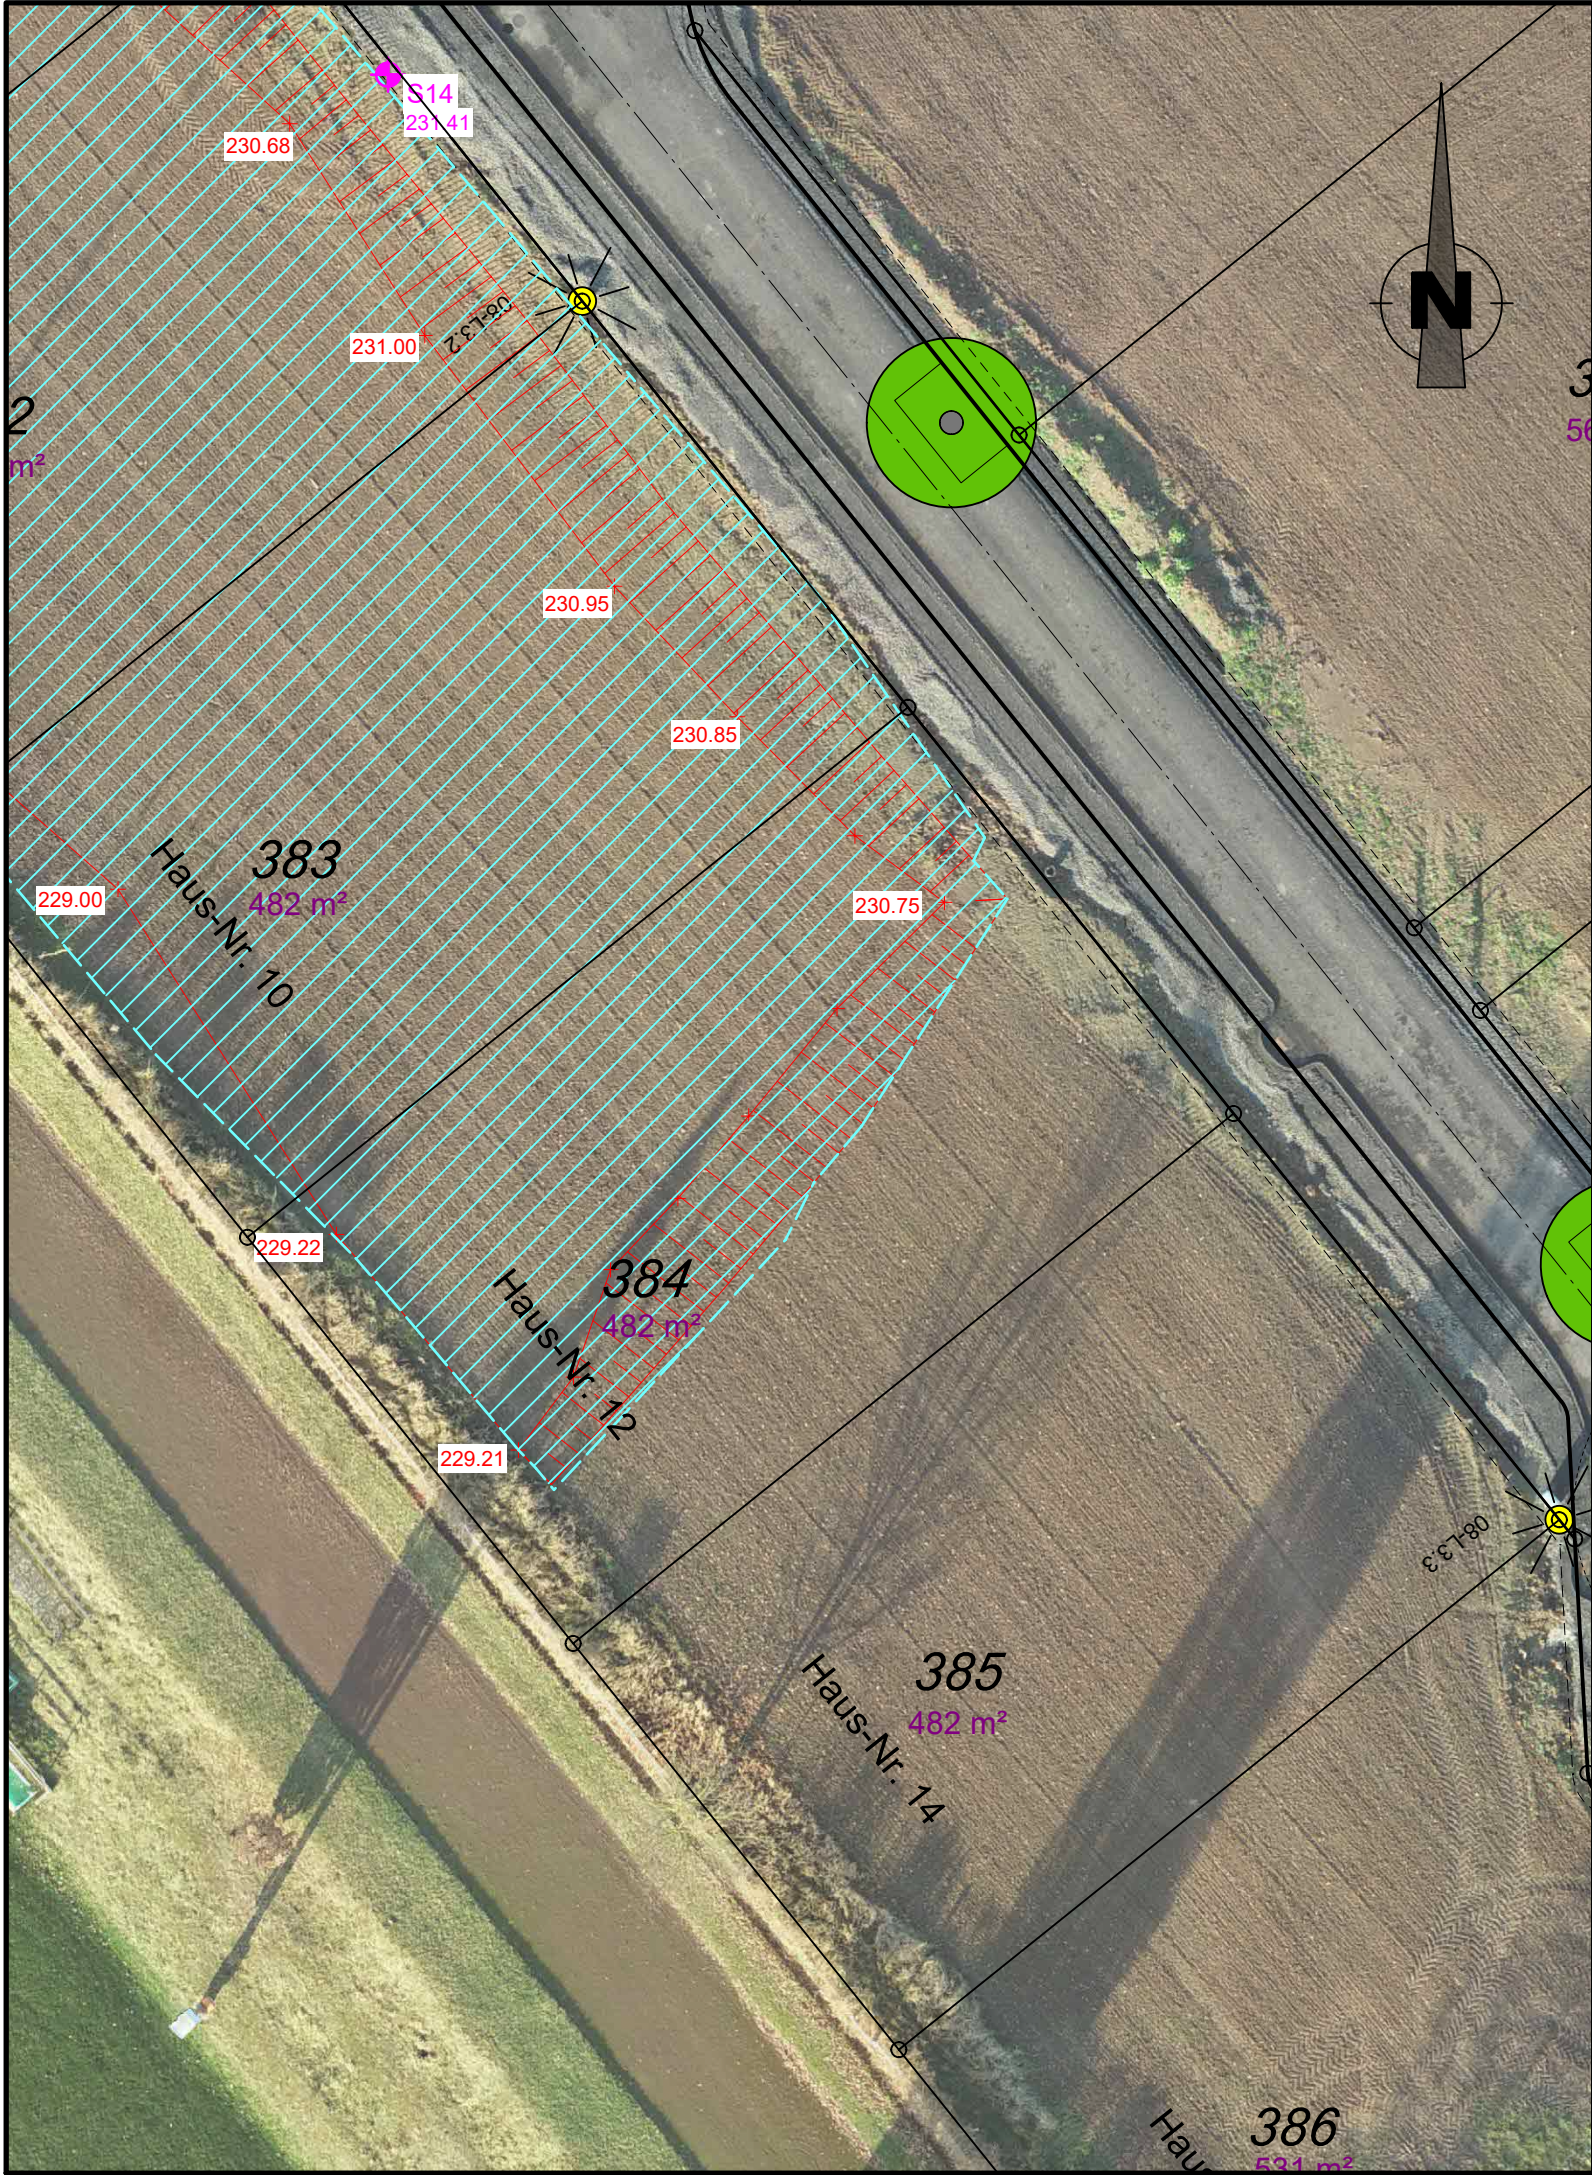

Allgemeiner Prinzipschnitt Bodenaustausch

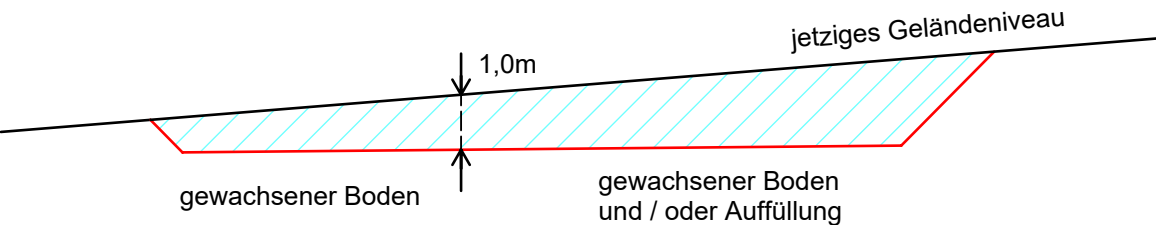

Hinweis:
Dies ist nur eine vereinfachte graphische Darstellung zur Veranschaulichung der durchgeführten Arbeiten. Die tatsächlichen Gegebenheiten weichen hiervon ab.

Plangrundlagen

Grundlage	Quelle	Datum
Vermessungsdaten Bodenaustausch	Kemna Bau	10.02.2022
Luftbild Befliegung	Dipl.-Ing. Gajowski GmbH	03.06.2022
Ausführungsplanung Endausbau Straßenbau	Dipl.-Ing. Gajowski GmbH	11.09.2019
aktuelle Grundstücksaufteilung	AfB	21.03.2023
ALKIS	Hessisches Landesamt für Bodenmanagement und Geoinformation	12.09.2019

Zeichenerklärung:

- Böschung Baugrube Bodenabtrag mit Angabe der Baugrubensohle
- Bereich Bodenauffüllung
- Lage der Schürfgrube zur Erkundung der Bodenauffüllung mit Angabe der vermuteten Endtiefe der Bodenauffüllung
- gepl. Leuchtenstandort
- gepl. Baumstandort lt. Bebauungsplan

Baumaßnahme : Stadt Vellmar Bebauungsplan Nr. 77 "Vellmar-Nord" Flurstück 384 (Athener Weg 12)	
Planinhalt : Prinzipdarstellung – Bodenabtrag, Bodenauffüllung, Geländemodellierung	
Maßstab : 1 : 250	Datum : 12.03.2024