


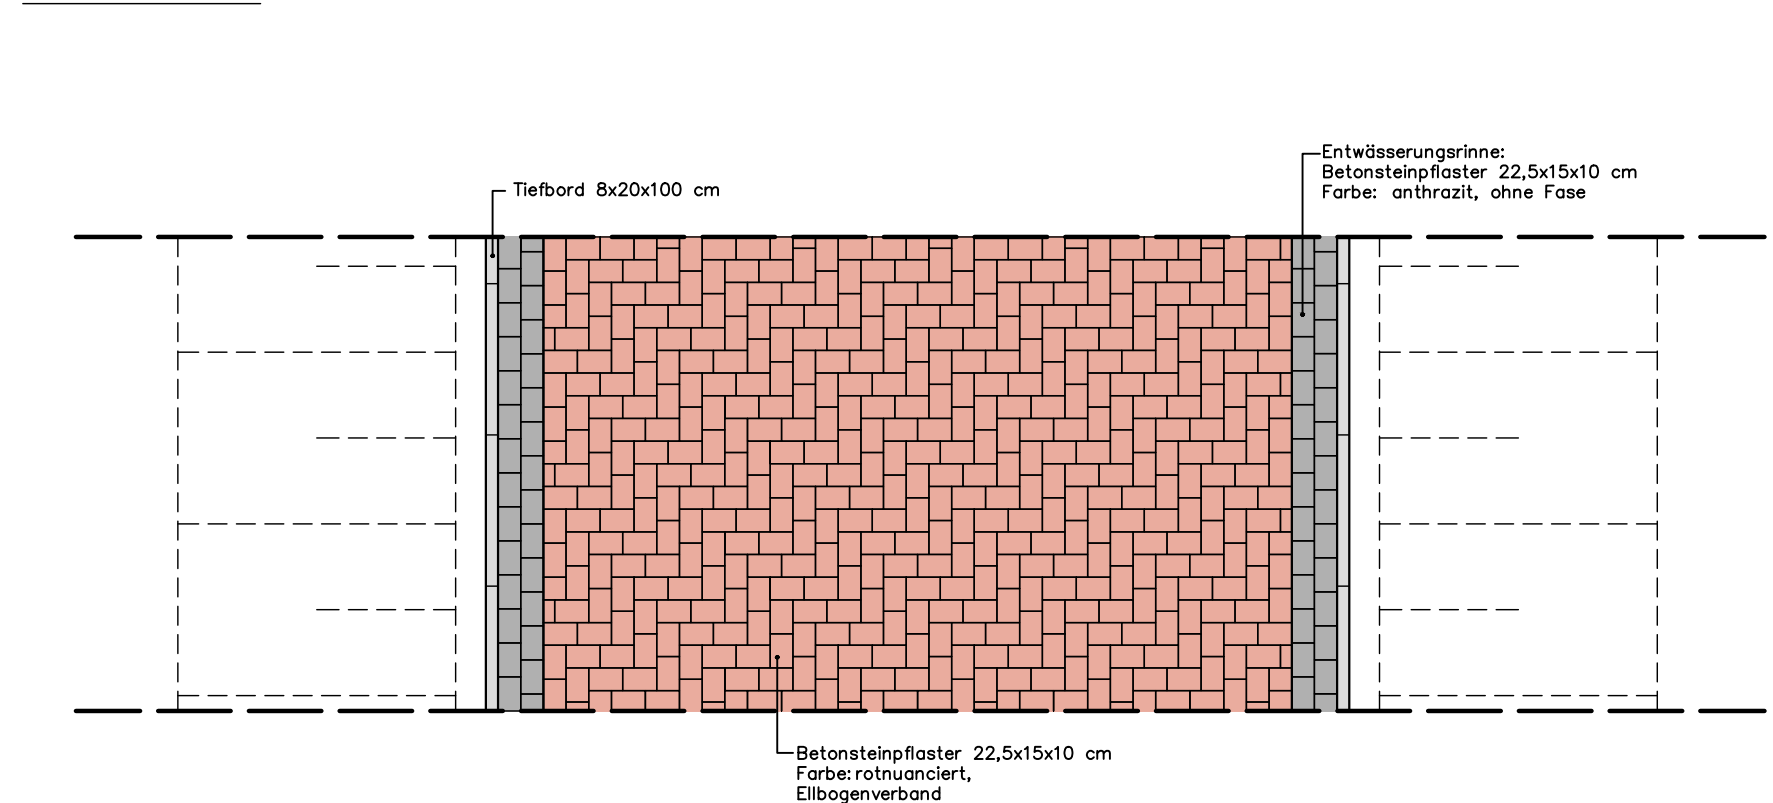


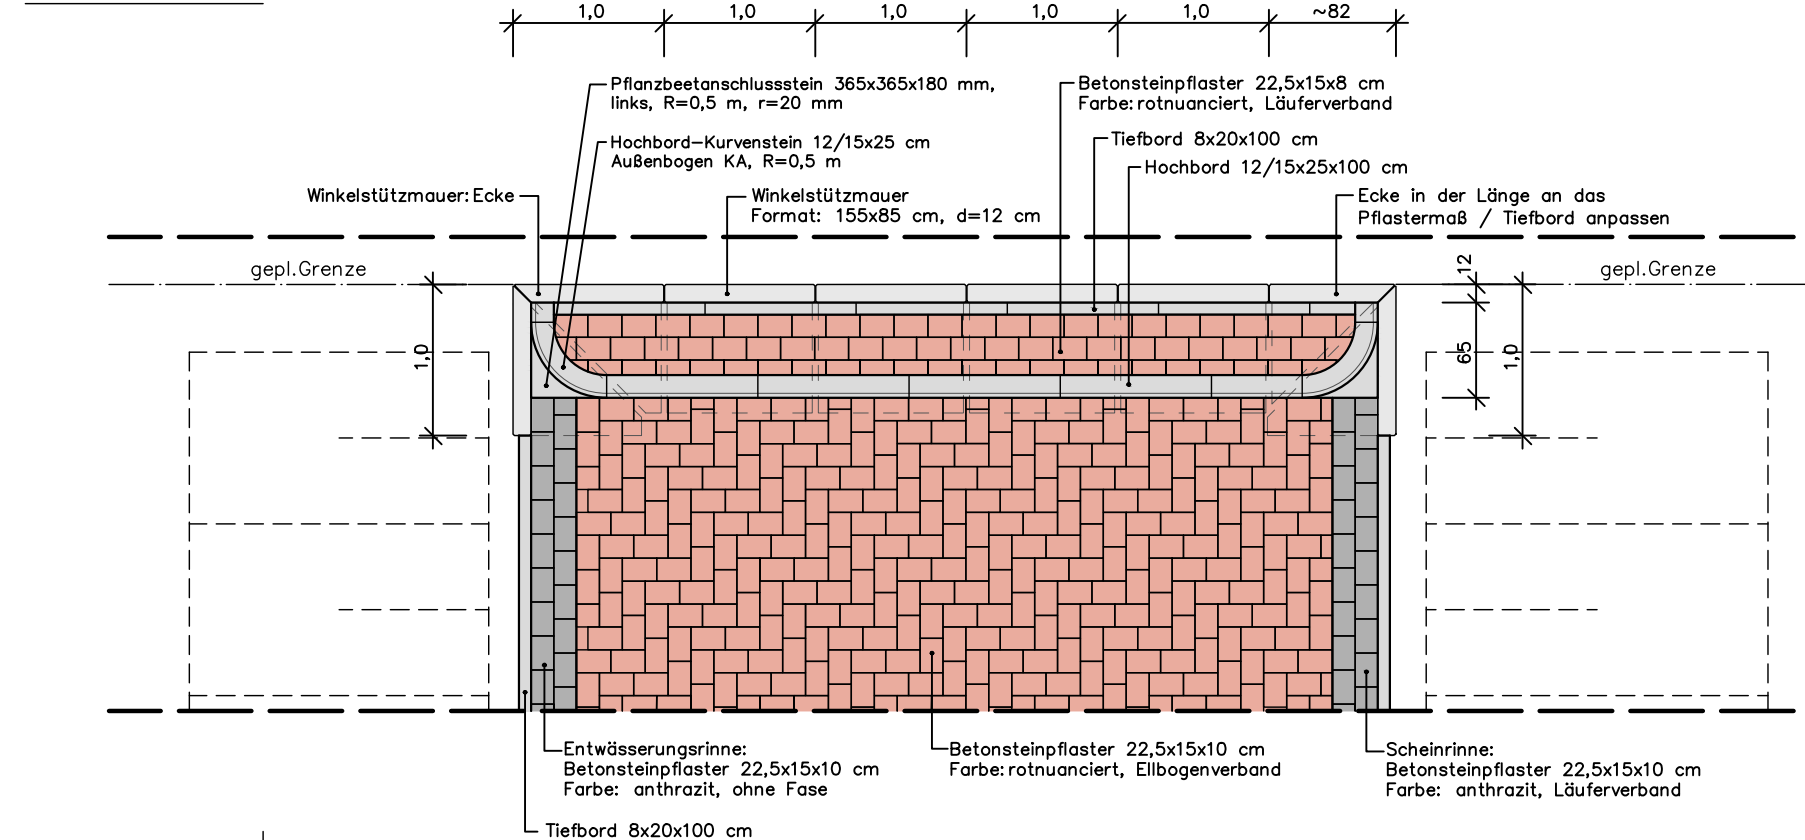


Draufsicht

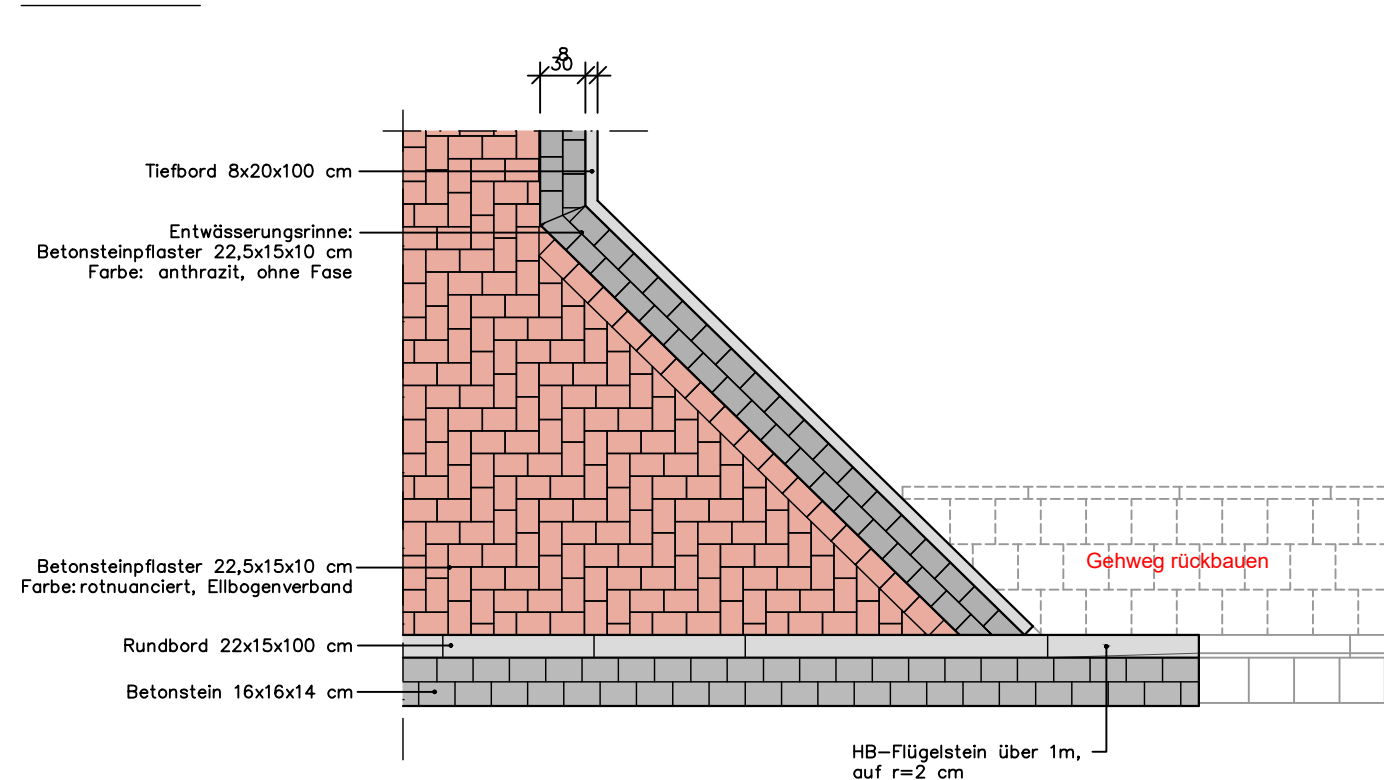



Detail 2

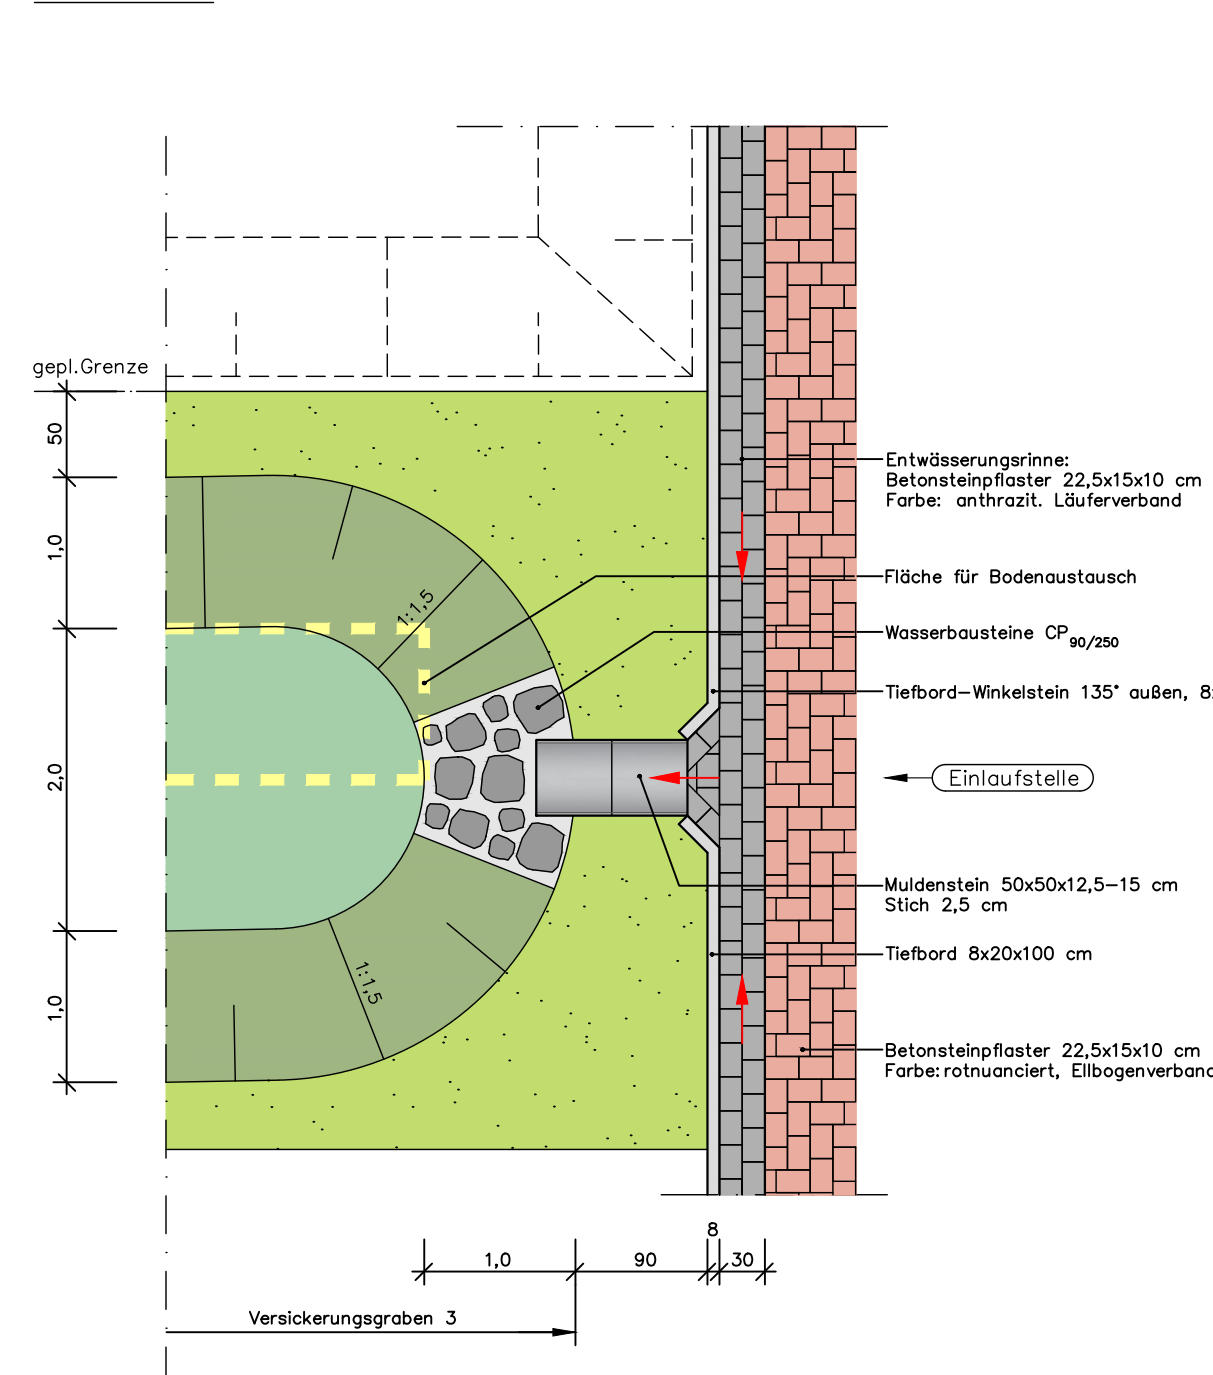

Detailschnitt 1

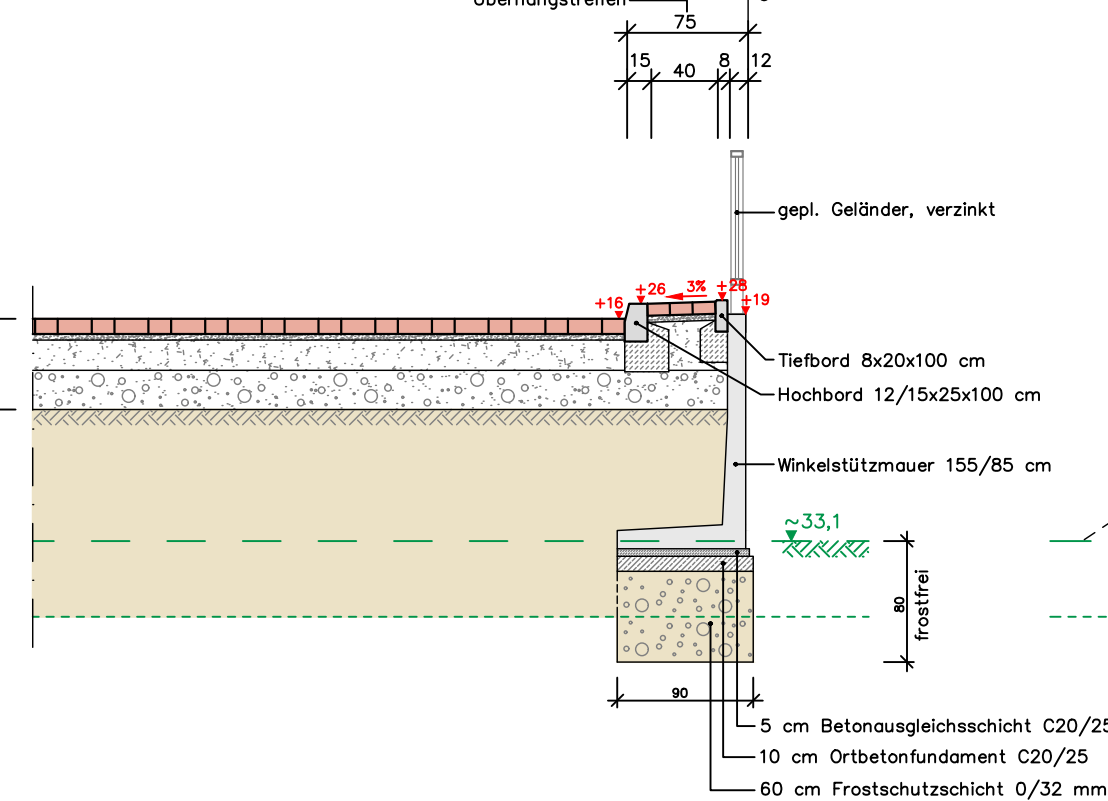

Ansicht

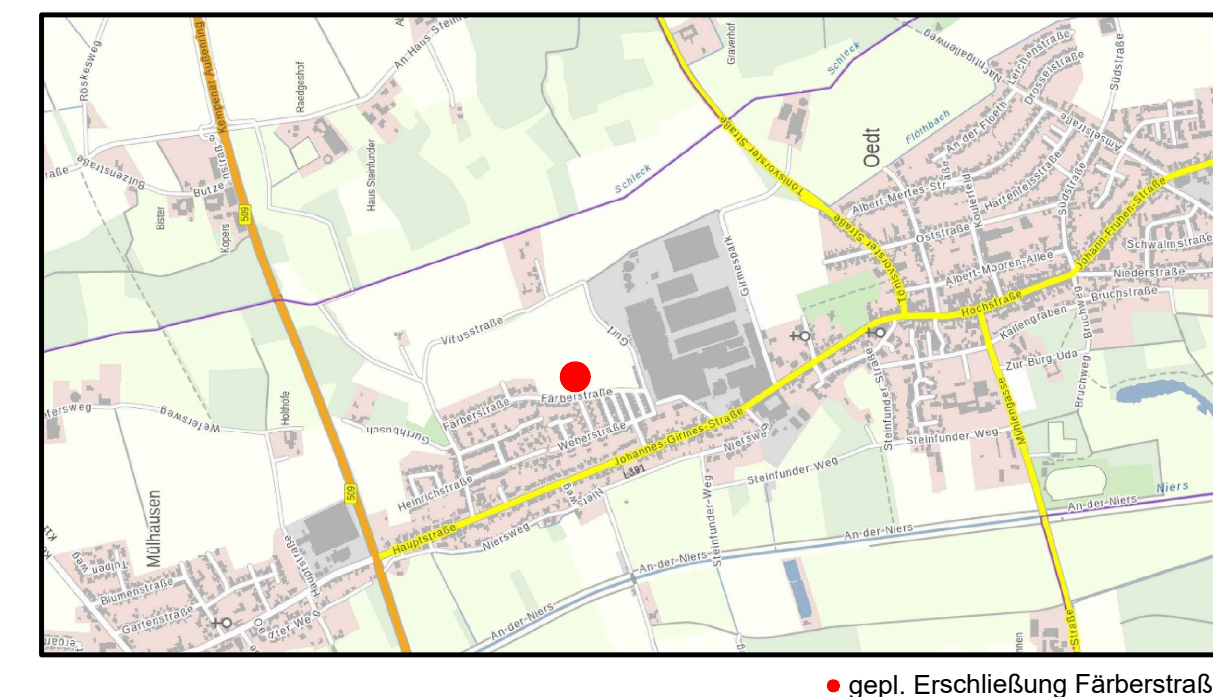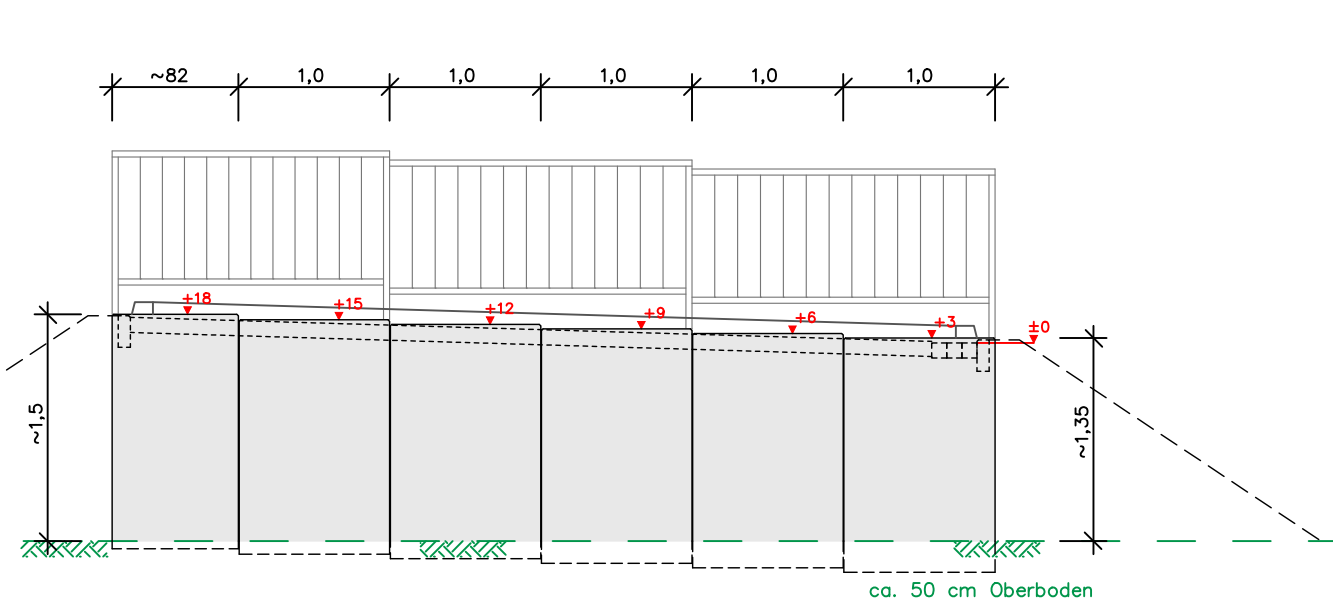

Ausführungsplanung

keine Wasserschutzzone

4.			
3.			
2.			
1.			
	Datum:	Name:	Änderung:

Stadtentwässerung - Verkehrswesen - Bauleitung

Ingenieurbüro
Dieter van Soest
Dipl. Ing
Beratender Ingenieur
IK-Bau NRW VBI

Bahnstraße 70
47906 Kempen – St. Hubert
Telefon: 02152 – 7010
office@ing-vansoest.de
www.ing-vansoest.de



GREFRATH
Sport- und Freizeitgemeinde

Obj.-Nr. 21.02	Datum: 31.05.23	Name:	Projekt: Erschließung Färberstraße in Grefrath – Oedt
geplant:	Ro.		
Maßstäbe:	1:50		
		Planart:	Ausbauquerschnitt
Blatt-Nr.	AQ-1	Stand:	Ausführungsplanung
Entwurfsverfasser  <u>(Dieter von Soost)</u> Dipl. Ing.		Grefrath, den <u>08.06.2023</u>  	