


Gemeinde: Tett nang
Gemarkung: Tett nang
Flur:
FN Nr.: 2024/21
(noch nicht vollzogen)
Ortsteil:


Teilungsplan

Maßstab: 1 : 250

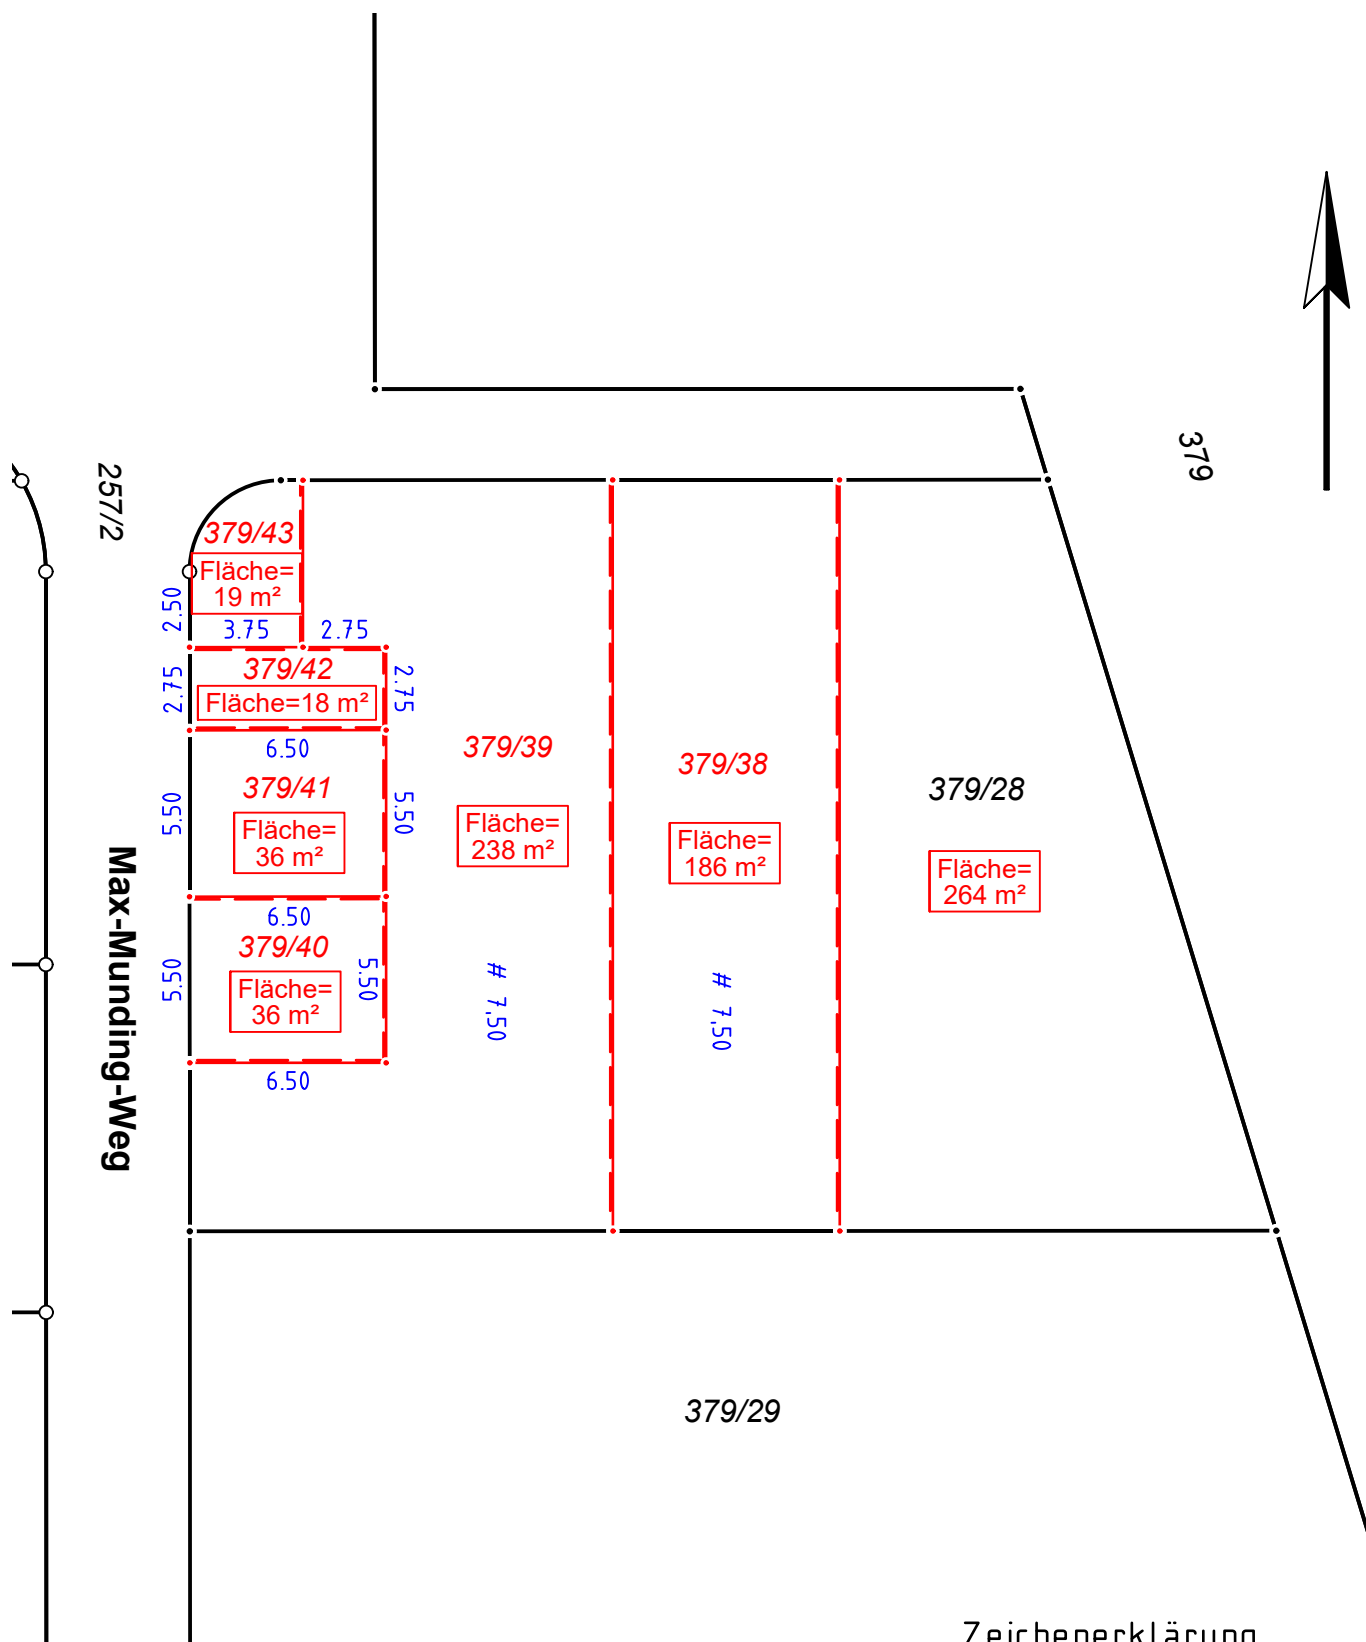

Zeichenerklärung

- Bestehenbleibende Grenze
- x— Wegfallende Grenze
- Neue Grenze

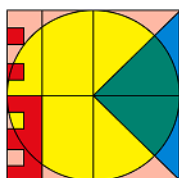

KETNAKER, BERNHARD + PECHAR
Ingenieurpartnerschaft für Vermessung
Sachverständigenbüro für Immobilienbewertung
Humboldtstraße 13, 88074 Meckenbeuren
Tel.: 07542 / 930979-12 Fax: 07542 / 930979-20
meckenbeuren@geometer4you.de www.geometer4you.de

gefertigt, 19.06.2024

Auftrags-Nr.: MK-24067
Bearbeiter: Monika Stett