


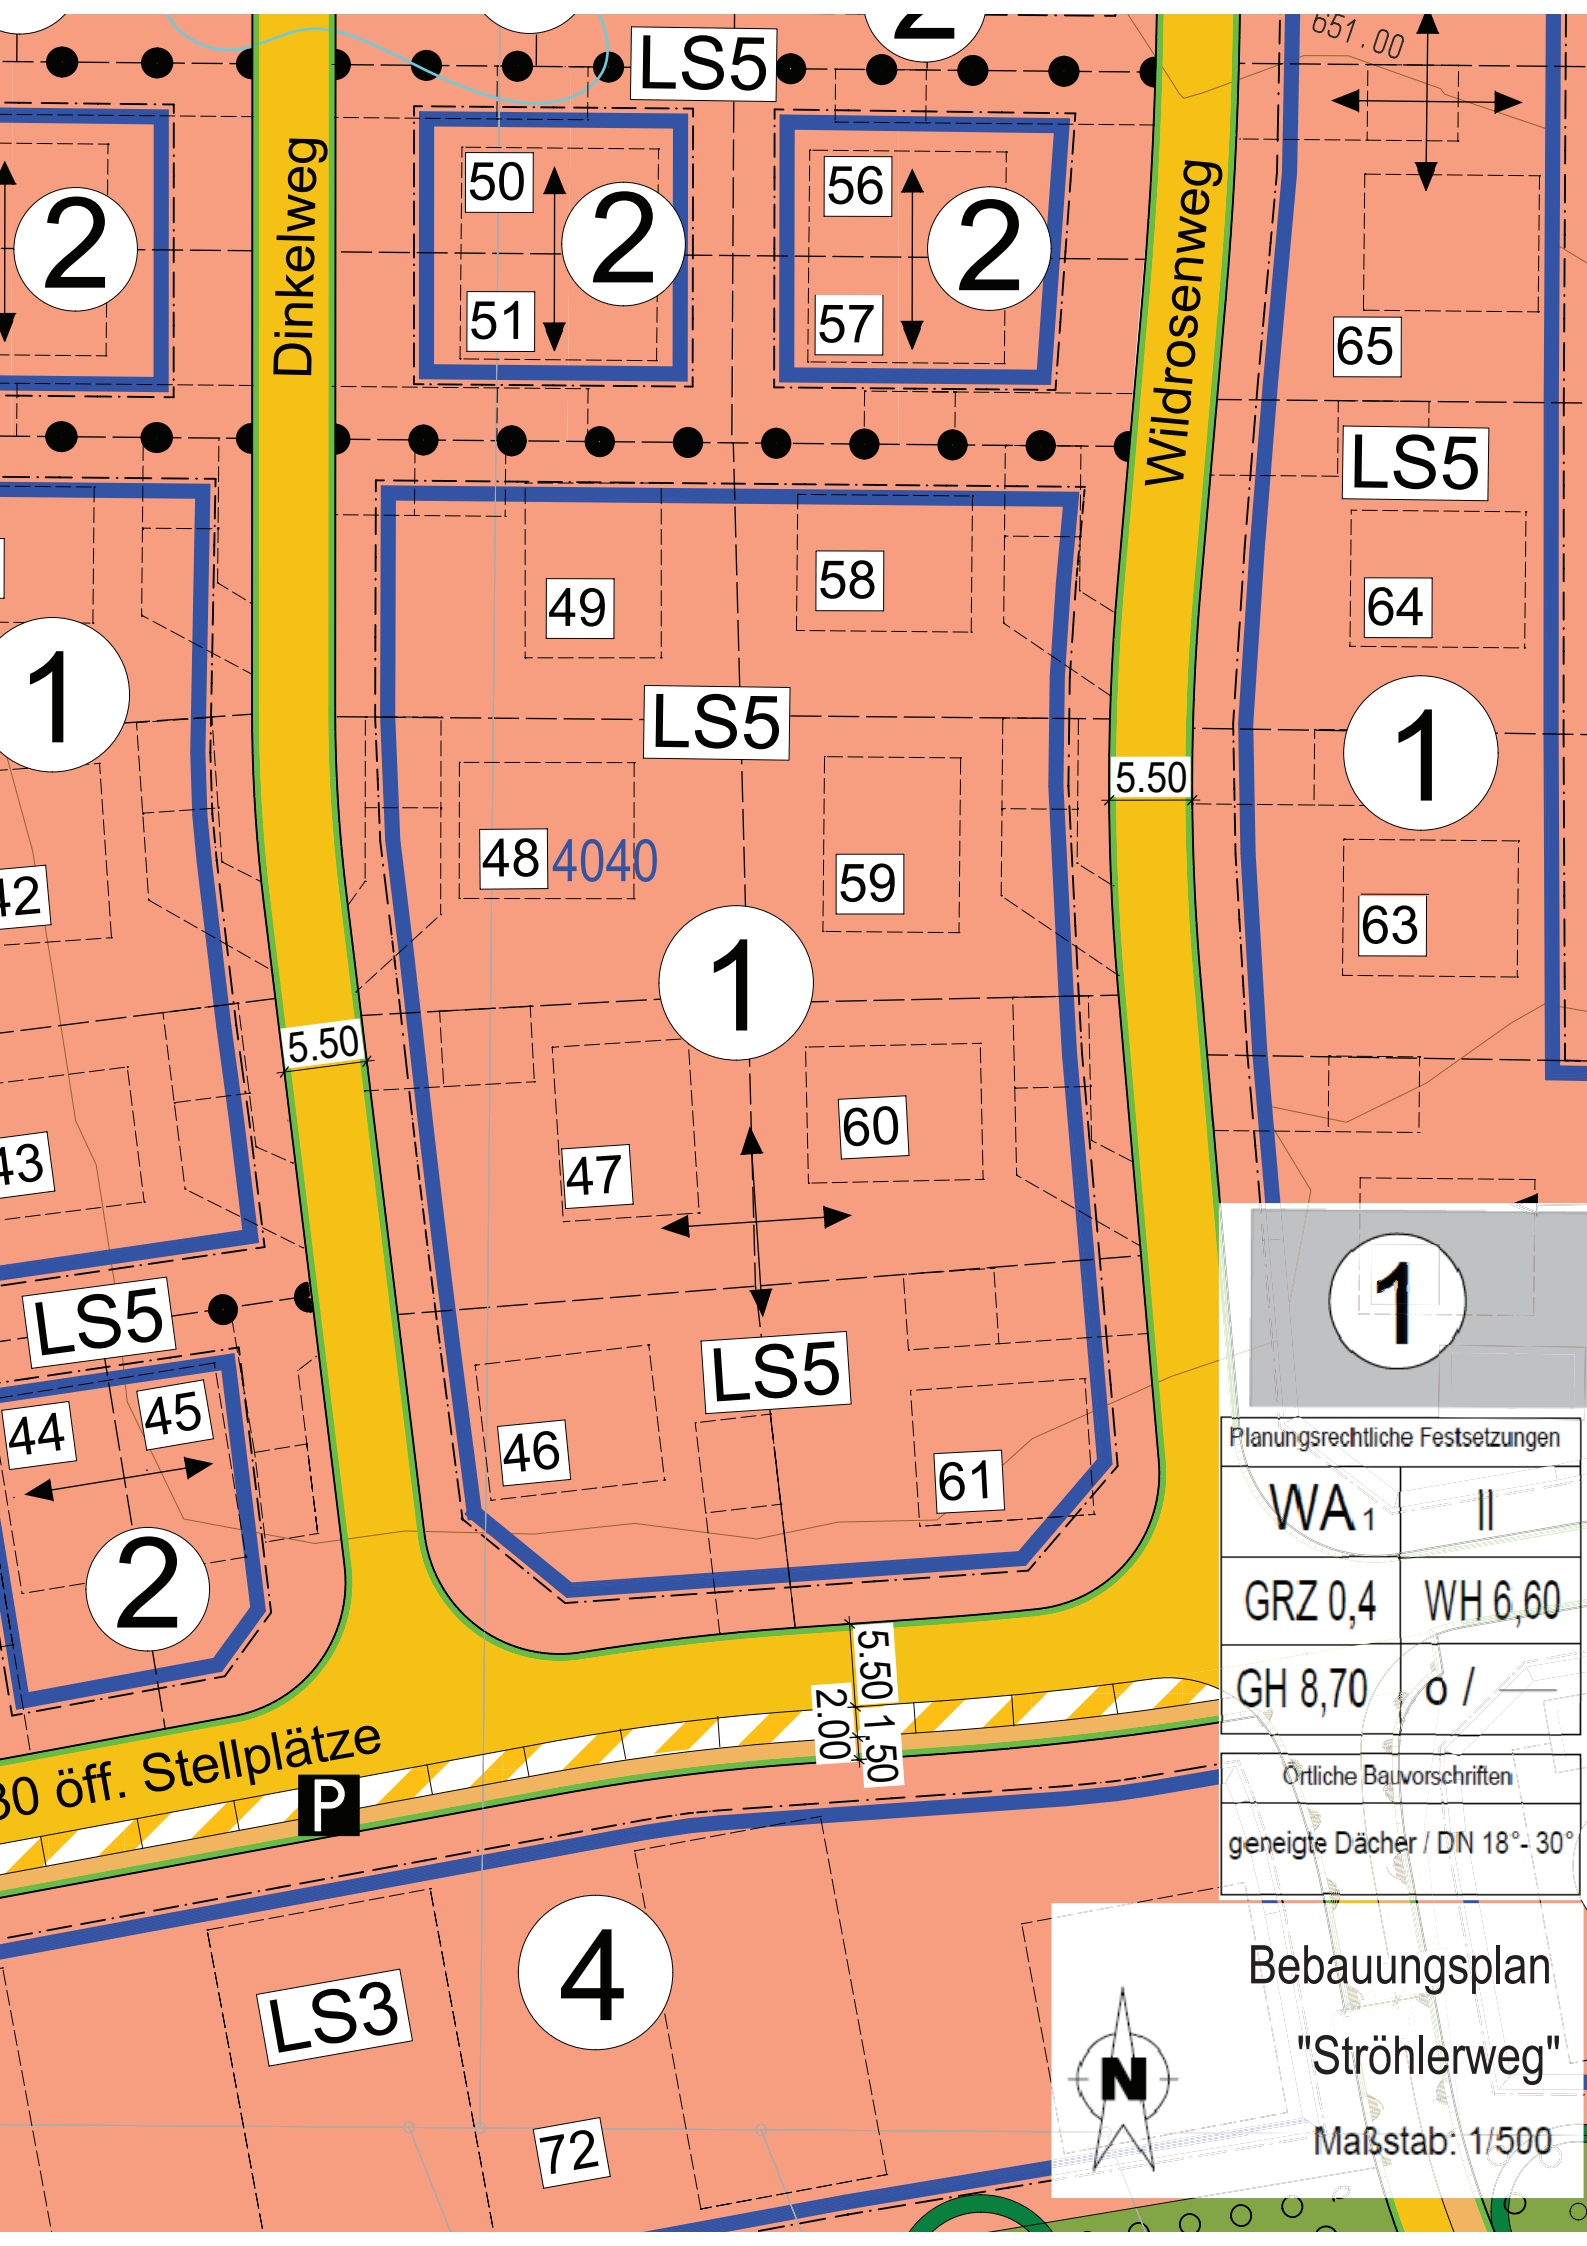

Dinkelweg

Wildrosenweg

LS5

LS5

LS5

LS5

LS3

Planungsrechtliche Festsetzungen	
WA ₁	II
GRZ 0,4	WH 6,60
GH 8,70	o /
Örtliche Bauvorschriften	
geneigte Dächer / DN 18° - 30°	

Bebauungsplan
"Ströhlerweg"

Maßstab: 1/500

