


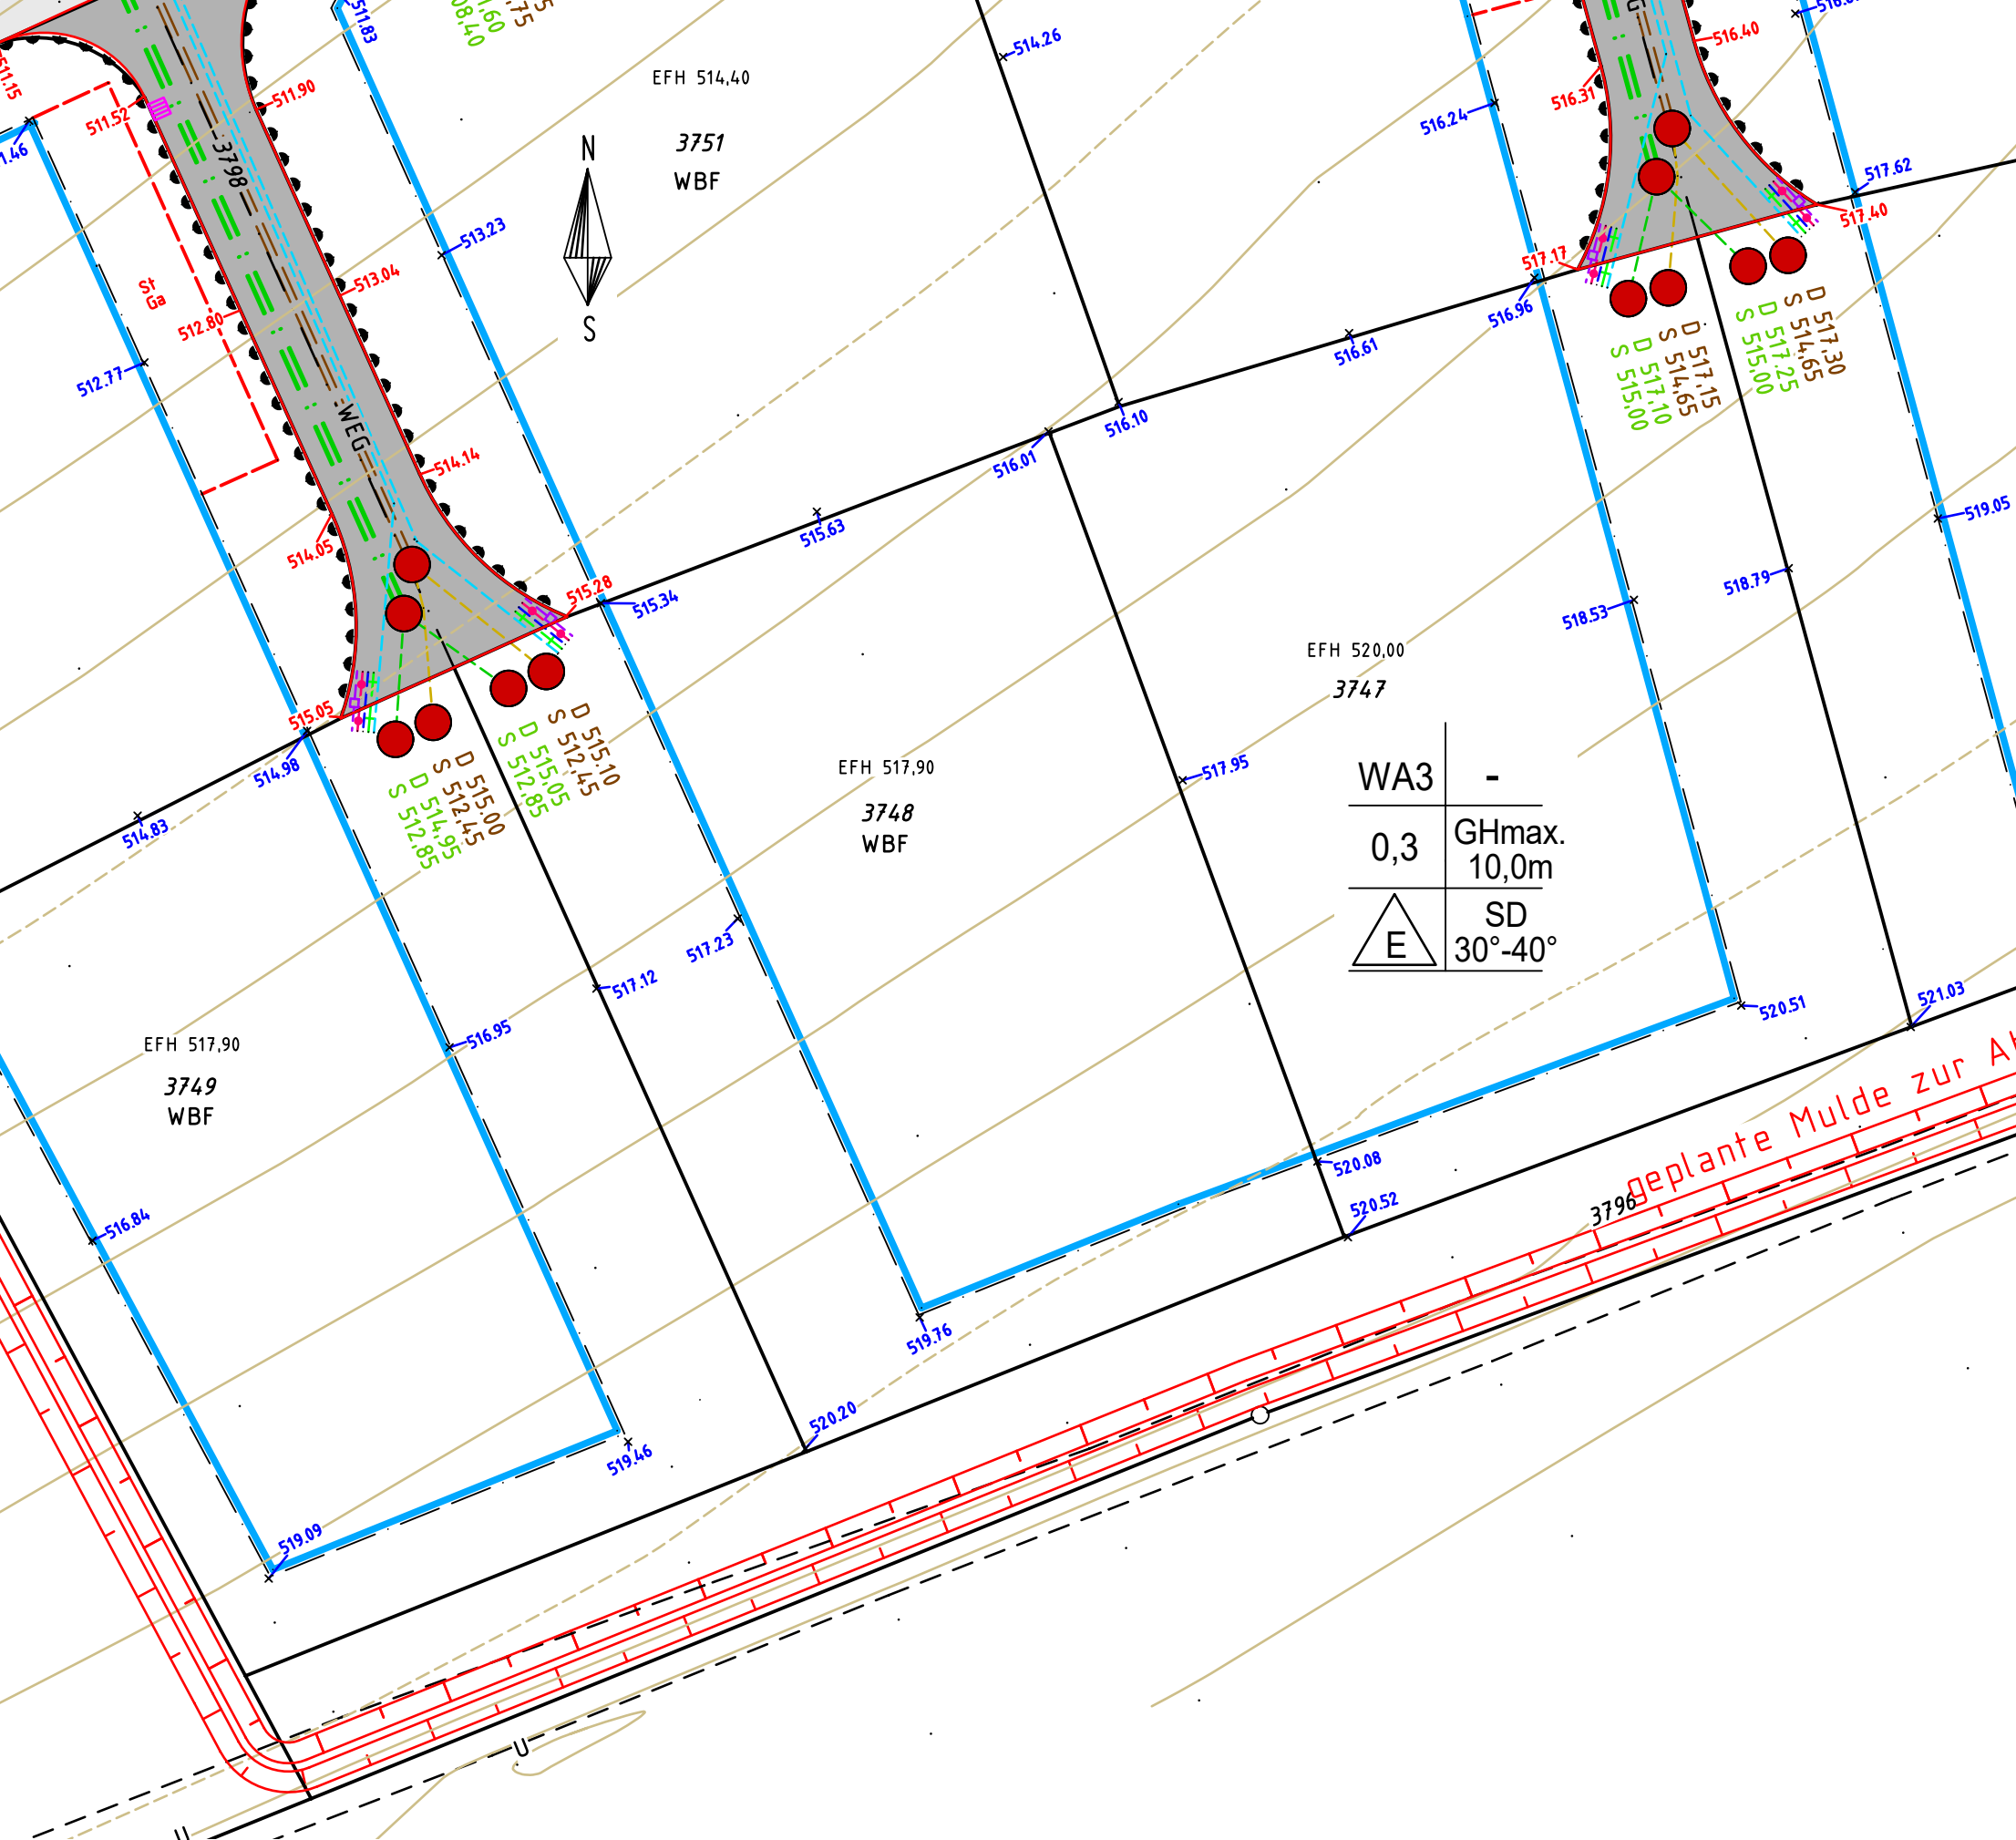

- gepl. Schmutzwasserkanal
- gepl. Regenwasserkanal
- gepl. Hausanschluss SW
- gepl. Hausanschluss RW
- gepl. Wasserleitung
- gepl. Hausanschluß WL
- best. Wasserleitung stillgelegt
- gepl. Hausanschluß Gas
- best. Stromleitung stillgelegt
- gepl. Hausanschluß Strom
- gepl. Hausanschluß Fernmelde
- gepl. Hausanschluß Breitband
- best. / gepl. Straßenbeleuchtung
- Fläche für Nebenanlagen
- Baugrenze
- Bereiche ohne Ein- und Ausfahrt
- Bauplatznummer
- öffentl. Straße / priv. Straße
- Gehweg / Fußweg auf Privatgrund
- Parken Pflaster / bitu. / Grünfläche mit Baum

geplante Straßenhöhen
Höhen best. Gelände

weitere Planeinträge gemäß PlanZVO

Maßstab 1:250

Grundlage: Erschließungsplanung:
Ing.Büro Wassermüller Ulm
Stand 06.04.2022

WASSERMÜLLER ULM
INGENIEURBÜRO FÜR BAUWESEN GMBH

Bebauungsplan:
Büro Wick+Partner
Stand 04.12.2020