


WA1	GH SD 8,5m GH FD 6,5m
0,4	-
a	SD 22°-32° FD 0°-5°

3698

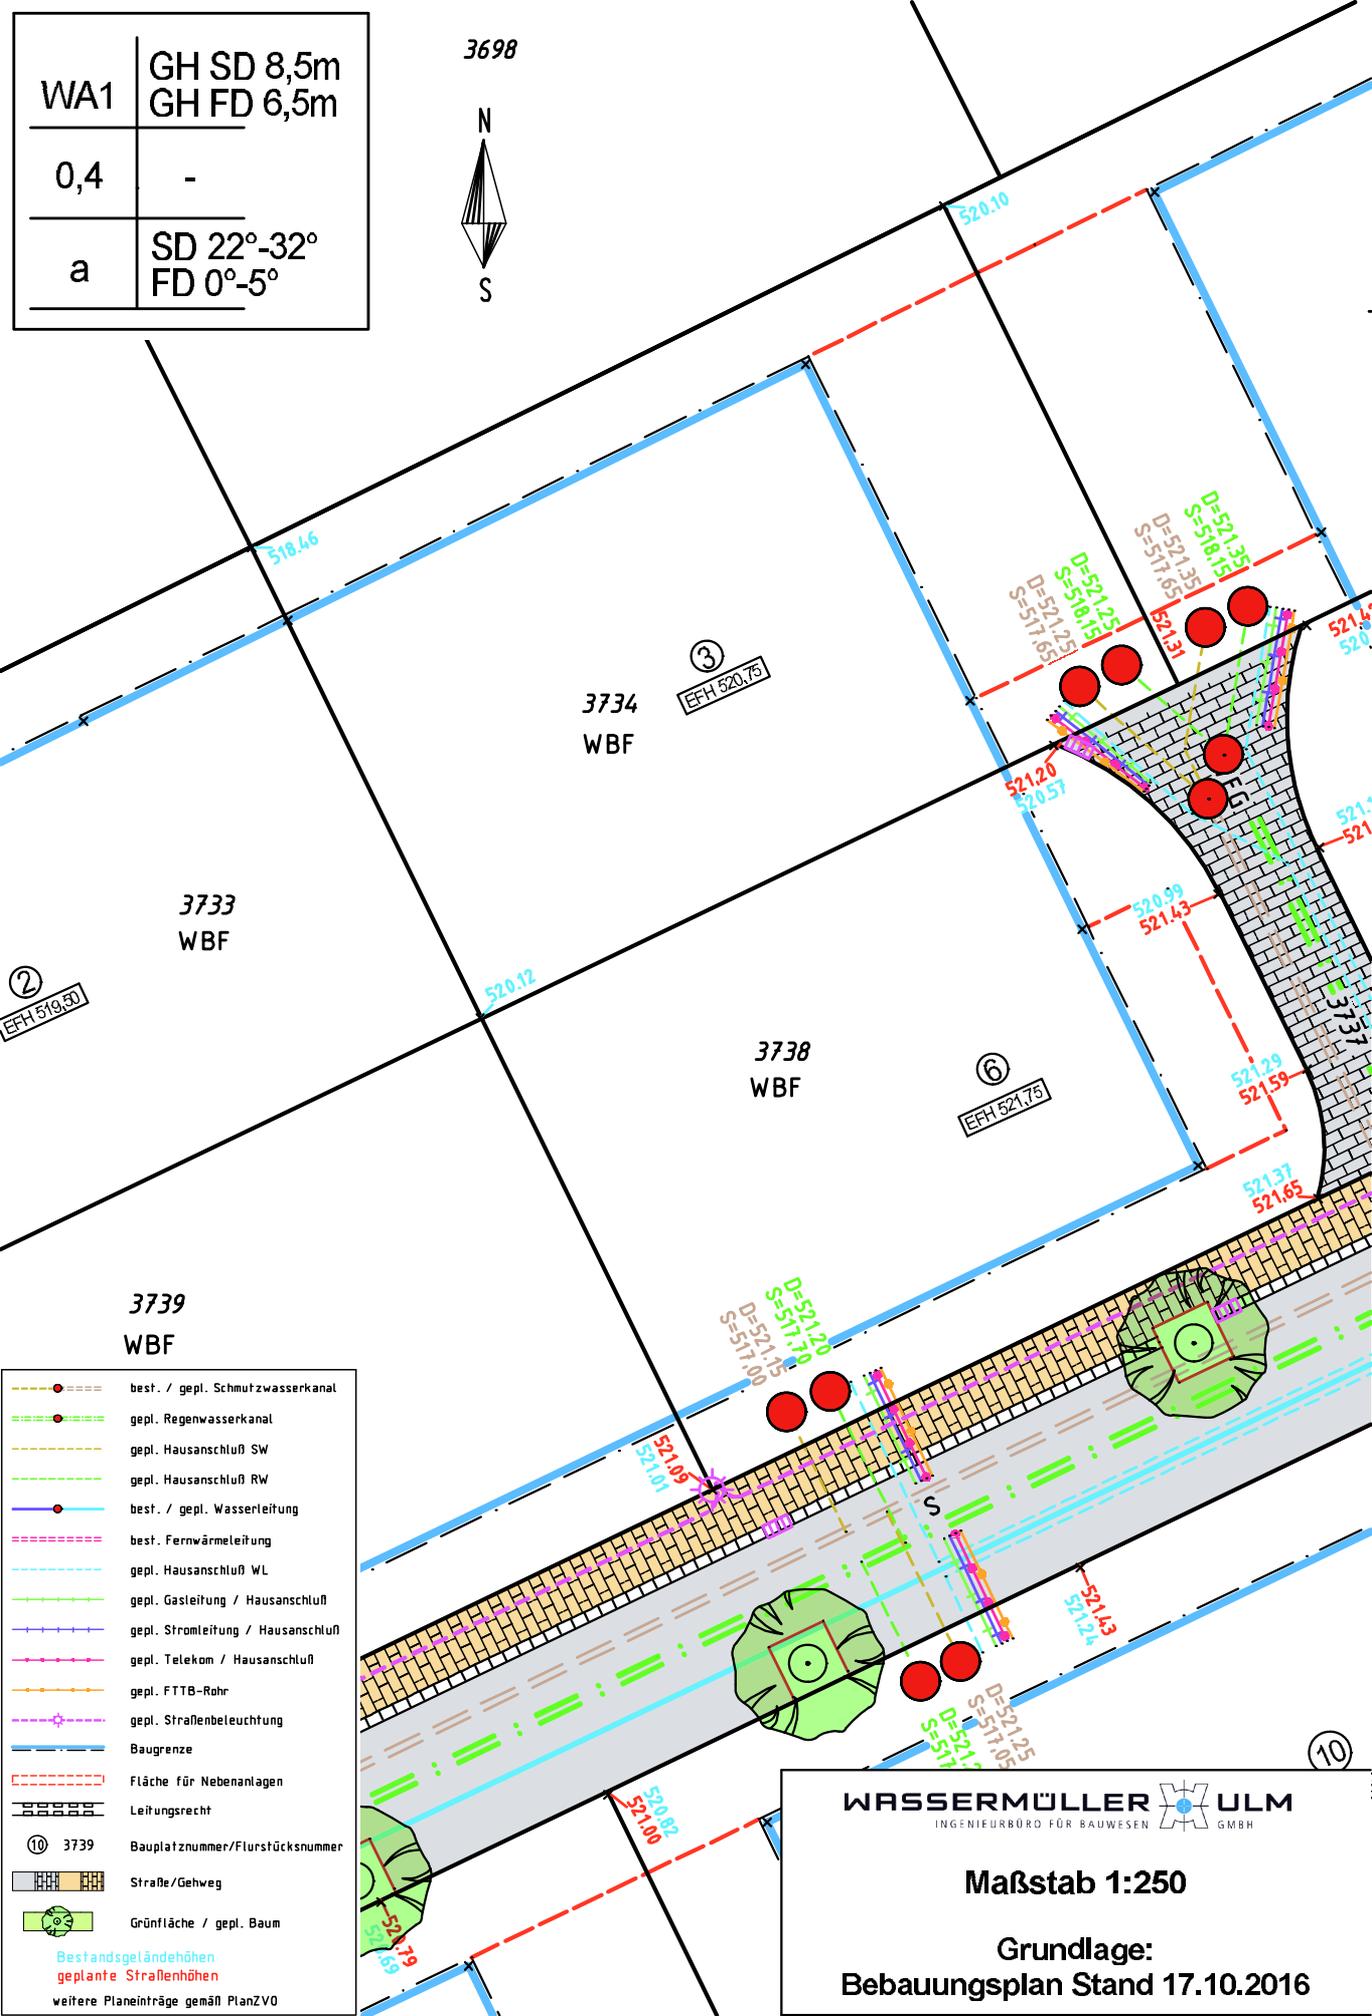

② EFH 519,80

③ EFH 520,75

⑥ EFH 521,75

⑩

3739  
WBF

- best. / gepl. Schmutzwasserkanal
- gepl. Regenwasserkanal
- gepl. Hausanschluß SW
- gepl. Hausanschluß RW
- best. / gepl. Wasserleitung
- best. Fernwärmeleitung
- gepl. Hausanschluß WL
- gepl. Gasteilung / Hausanschluß
- gepl. Stromleitung / Hausanschluß
- gepl. Telekom / Hausanschluß
- gepl. FTTB-Rohr
- gepl. Straßenbeleuchtung
- Baugrenze
- Fläche für Nebenanlagen
- Leitungsrecht
- ⑩ 3739 Bauplatznummer/Flurstücksnummer
- Straße/Gehweg
- Grünfläche / gepl. Baum

Bestandsgeländehöhen  
geplante Straßenhöhen  
weitere Planeinträge gemäß PlanZVO

**WASSERMÜLLER ULM**  
INGENIEURBÜRO FÜR BAUWESEN GMBH

Maßstab 1:250

Grundlage:  
Bebauungsplan Stand 17.10.2016