


Fortführungsentwurf
zeichnerischer Teil
FN 2023/5
Gemarkung Scheiklingen
Maßstab 1:500

Oberes Bertal

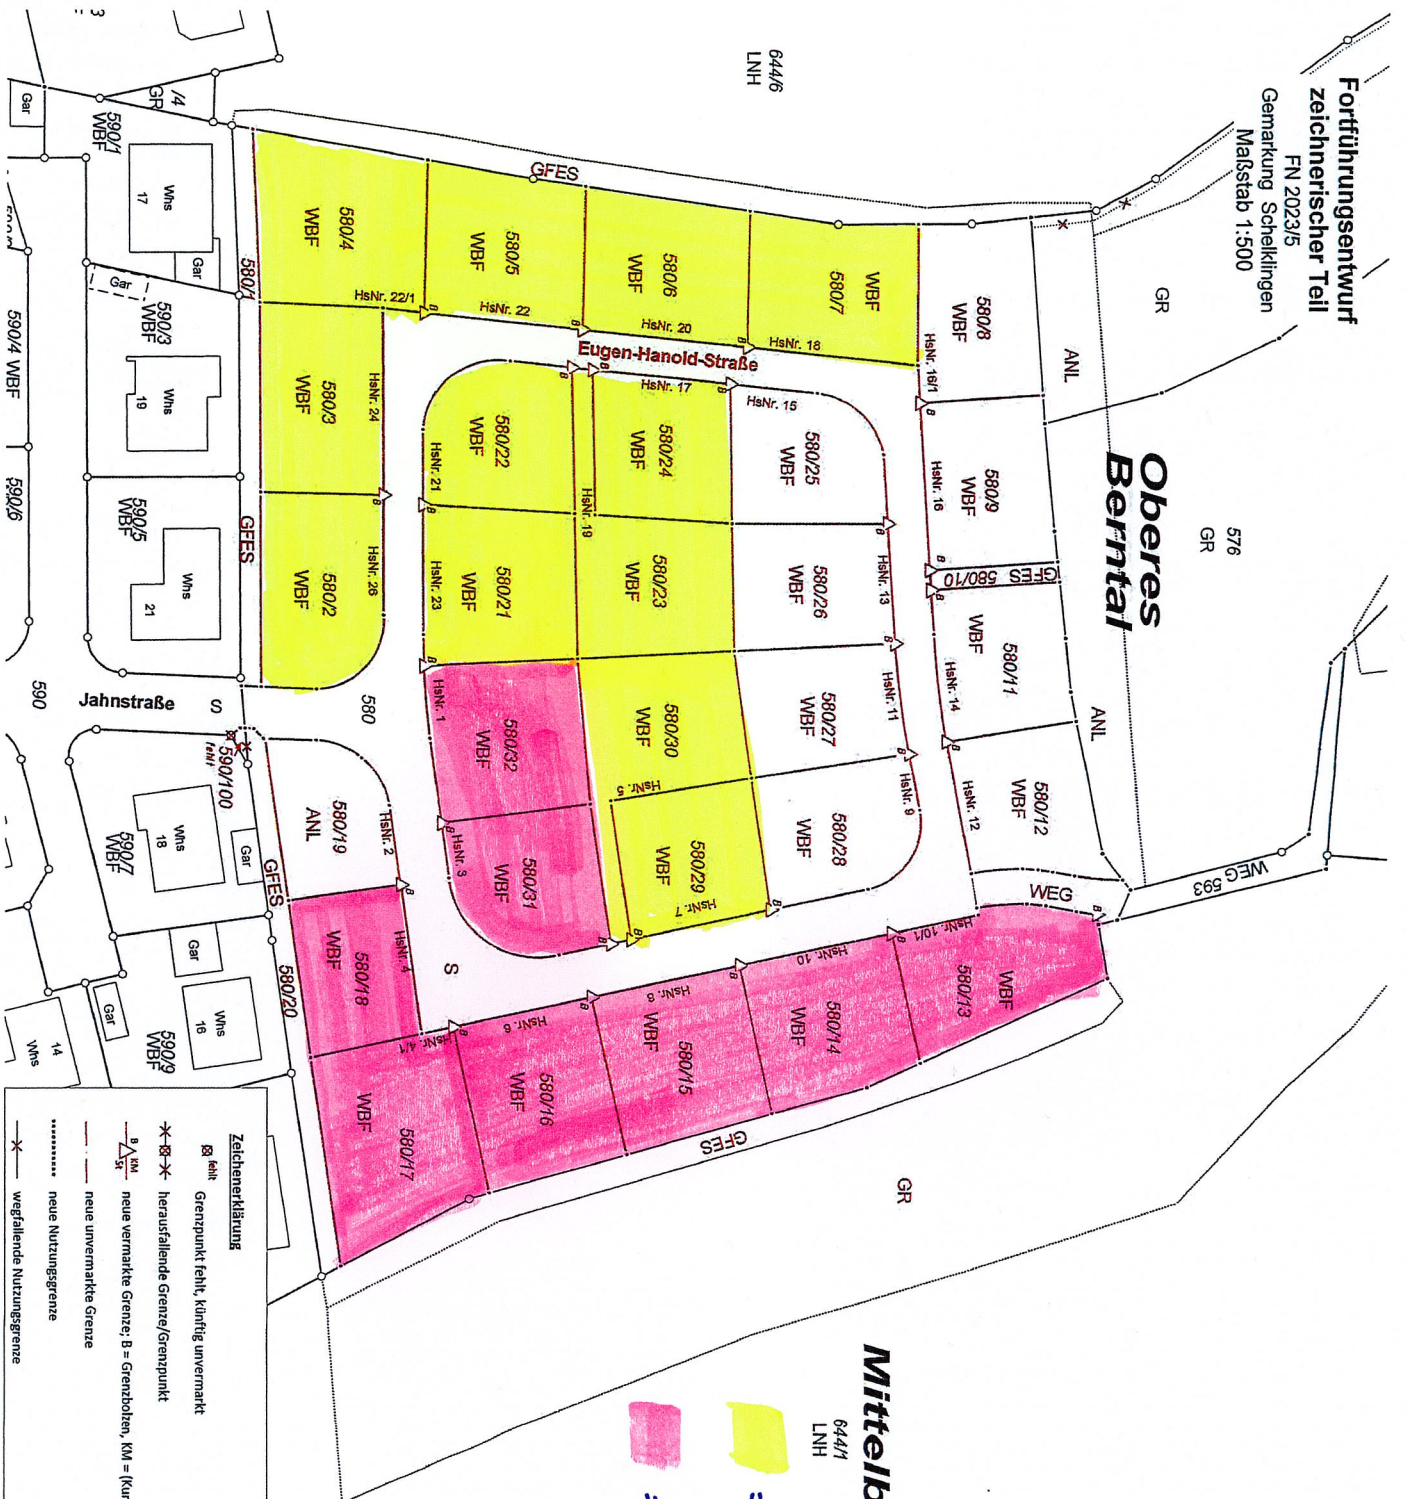

Mittelbühl

644/1
LNH
= neu anlegen
= verkauft



Ingenieurbüro Will
Vermessung | Geo-Informatik

Gefertigt: Um. 02.10.2023

Dipl.-Ing. Detlev Will
Örtliche Vermessungsingenieur



Zeichenerklärung	
	Grenzpunkt fehlt, künftig unvernmarkt
	hierausfallende Grenze/Grenzpunkt
	neue vermarktete Grenze, B = Grenzbohlen, KM = (Kunststoff-)Grenzmarke, St = Grenzstein
	neue unvernmarktete Grenze
	neue Nutzungsgrenze
	wegfallende Nutzungsgrenze