


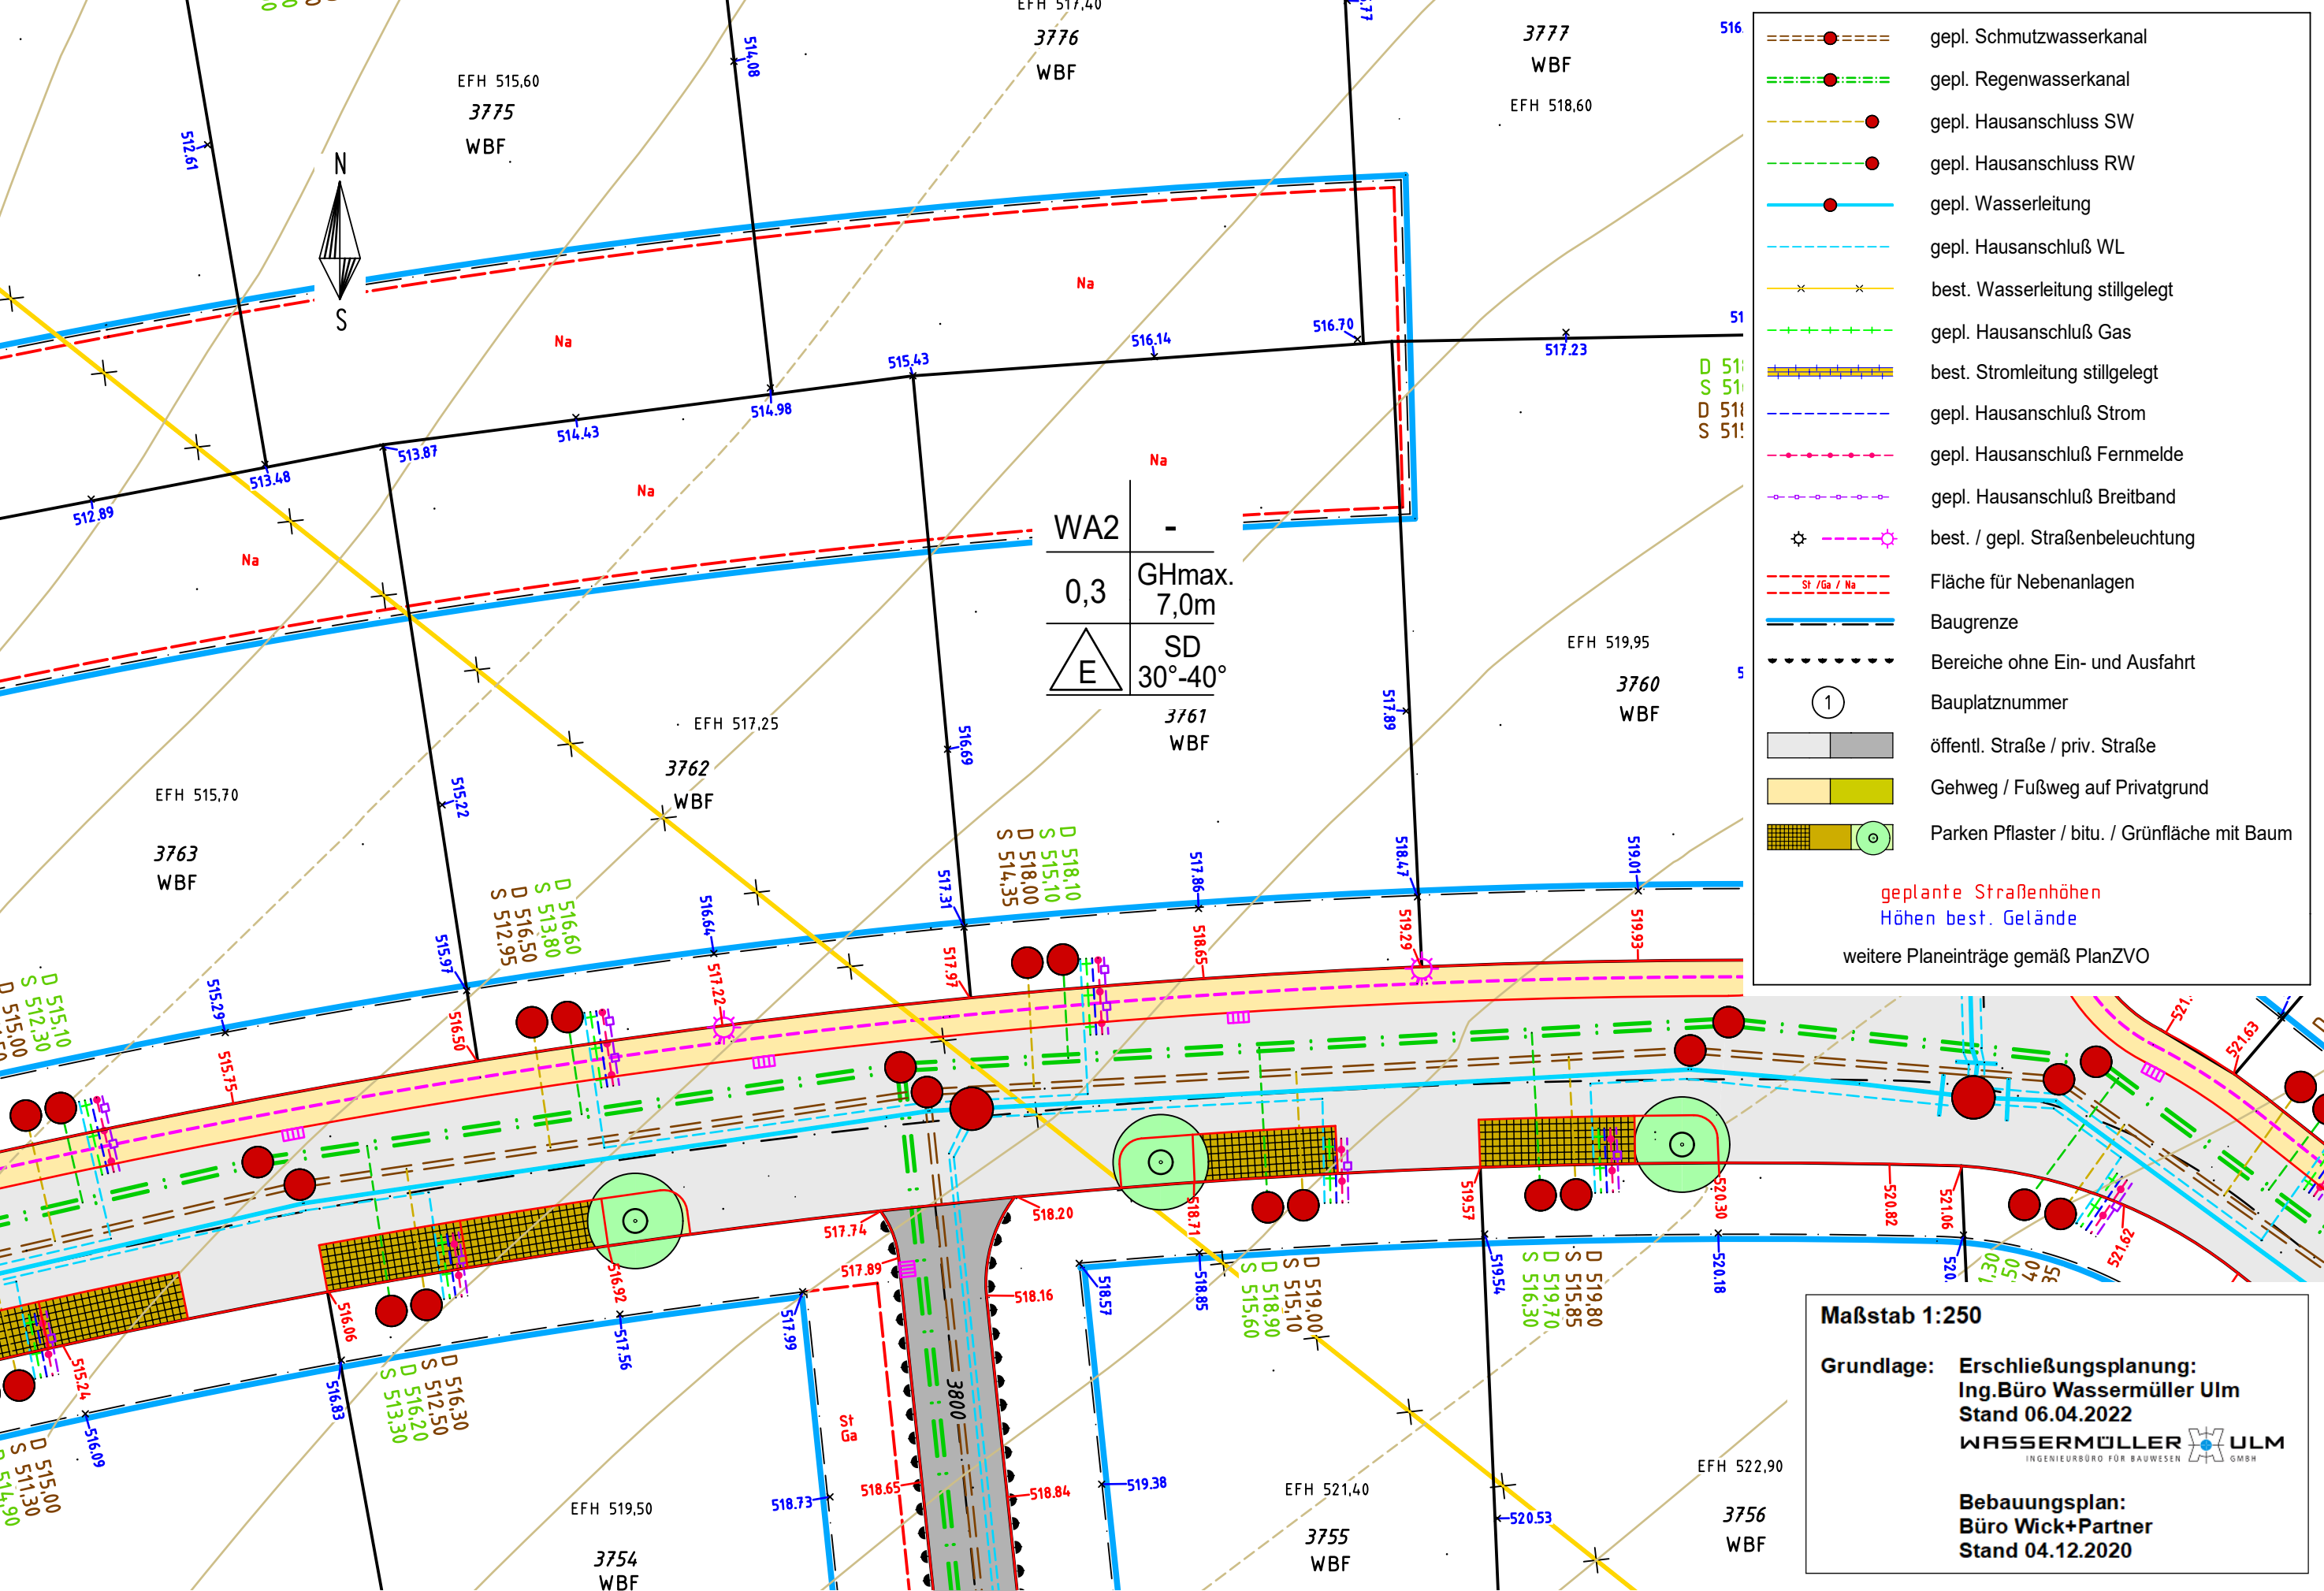

gepl. Schmutzwasserkanal

gepl. Regenwasserkanal

gepl. Hausanschluss SW

gepl. Hausanschluss RW

gepl. Wasserleitung

gepl. Hausanschluß WL

best. Wasserleitung stillgelegt

gepl. Hausanschluß Gas

best. Stromleitung stillgelegt

gepl. Hausanschluß Strom

gepl. Hausanschluß Fernmelde

gepl. Hausanschluß Breitband

best. / gepl. Straßenbeleuchtung

Fläche für Nebenanlagen

Baugrenze

Bereiche ohne Ein- und Ausfahrt

Bauplatznummer

öffentl. Straße / priv. Straße

Gehweg / Fußweg auf Privatgrund

Parken Pflaster / bitu. / Grünfläche mit Baum

geplante Straßenhöhen

Höhen best. Gelände

weitere Planeinträge gemäß PlanZVO

Maßstab 1:250

Grundlage: Erschließungsplanung:
Ing.Büro Wassermüller Ulm
Stand 06.04.2022

WASSERMÜLLER ULM
INGENIEURBÜRO FÜR BAUWESEN

Bebauungsplan:
Büro Wick+Partner
Stand 04.12.2020