


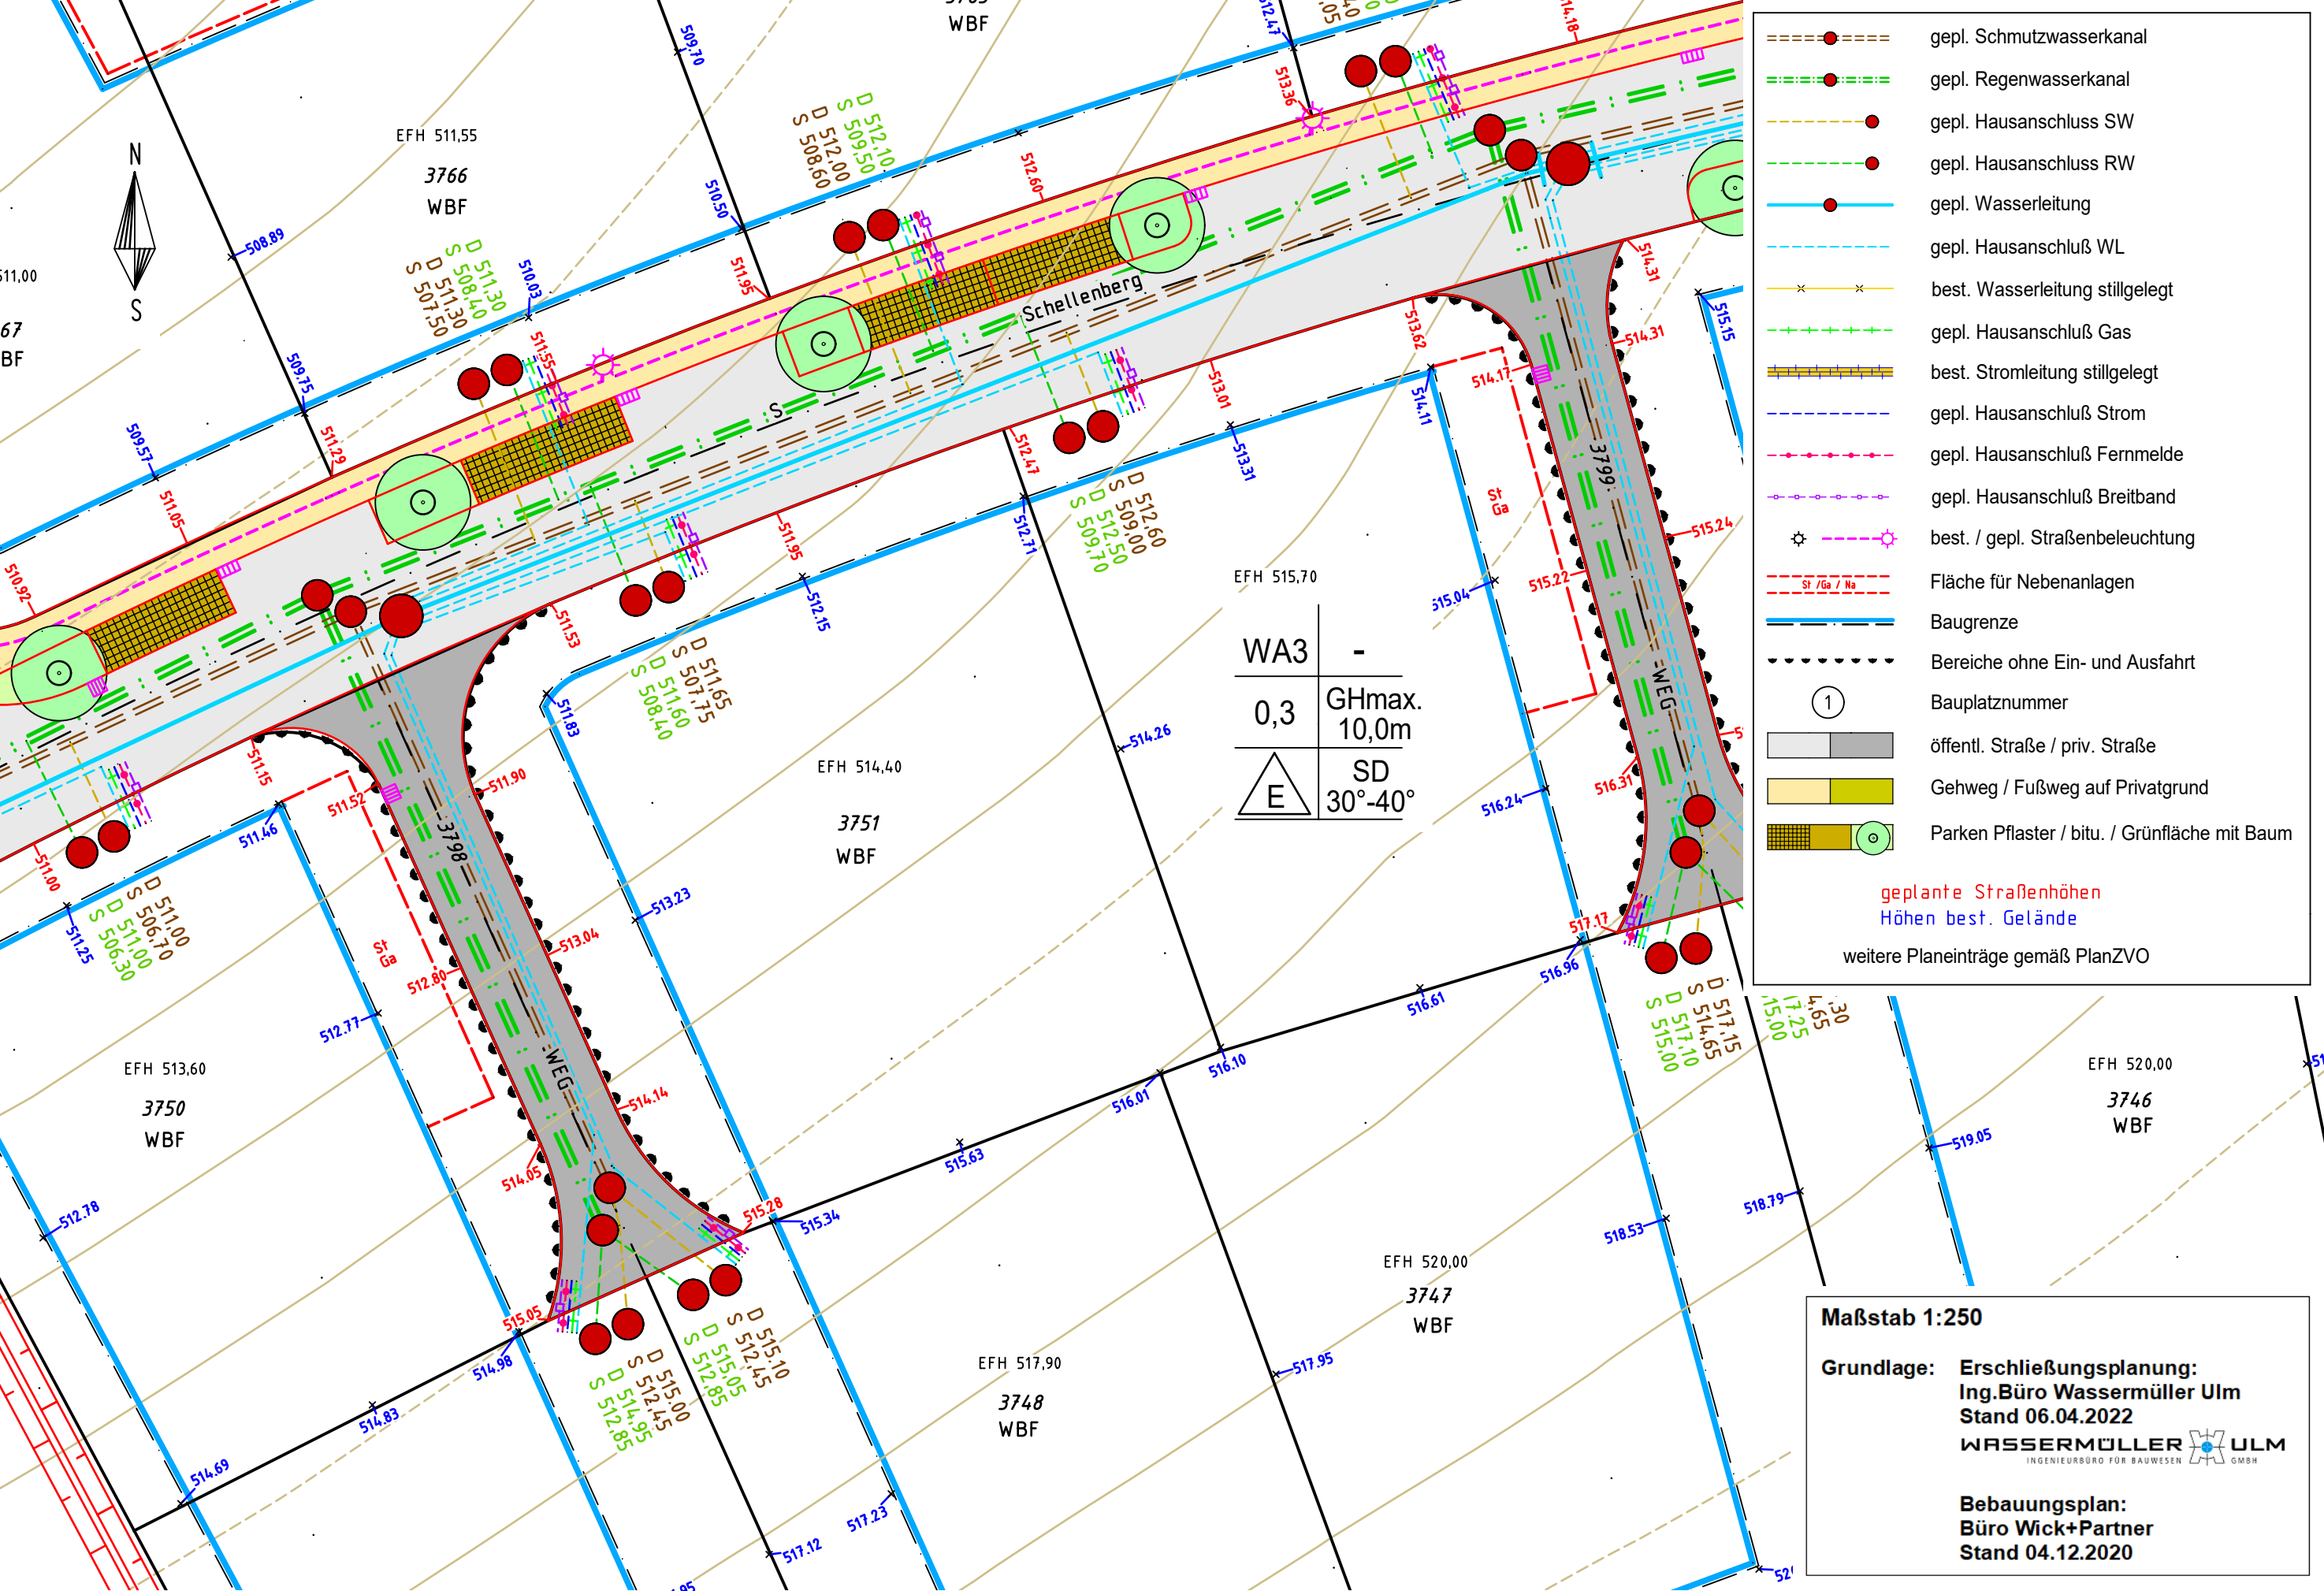

	gepl. Schmutzwasserkanal
	gepl. Regenwasserkanal
	gepl. Hausanschluss SW
	gepl. Hausanschluss RW
	gepl. Wasserleitung
	gepl. Hausanschluß WL
	best. Wasserleitung stillgelegt
	gepl. Hausanschluß Gas
	best. Stromleitung stillgelegt
	gepl. Hausanschluß Strom
	gepl. Hausanschluß Fernmelde
	gepl. Hausanschluß Breitband
	best. / gepl. Straßenbeleuchtung
	Fläche für Nebenanlagen
	Baugrenze
	Bereiche ohne Ein- und Ausfahrt
	Bauplatznummer
	öffentl. Straße / priv. Straße
	Gehweg / Fußweg auf Privatgrund
	Parken Pflaster / bitu. / Grünfläche mit Baum

geplante Straßenhöhen
Höhen best. Gelände

weitere Planeinträge gemäß PlanZVO

WA3	-
0,3	GHmax. 10,0m
	SD 30°-40°

Maßstab 1:250

Grundlage: Erschließungsplanung:
Ing.Büro Wassermüller Ulm
Stand 06.04.2022

WASSERMÜLLER ULM
INGENIEURBÜRO FÜR BAUWESEN GMBH

Bebauungsplan:
Büro Wick+Partner
Stand 04.12.2020