

Karte

Zerlegung

Gemarkung: Kupferzell


Flur:

Maßstab 1: 750

FN Nr. : 2020/4

- Punkt der neuen Grenze
- Grenzpunkt abgemarkt
- 788/1 Neues Flurstück
- 788 Ausgangsflurstück

Öhringen, den 19.01.2021

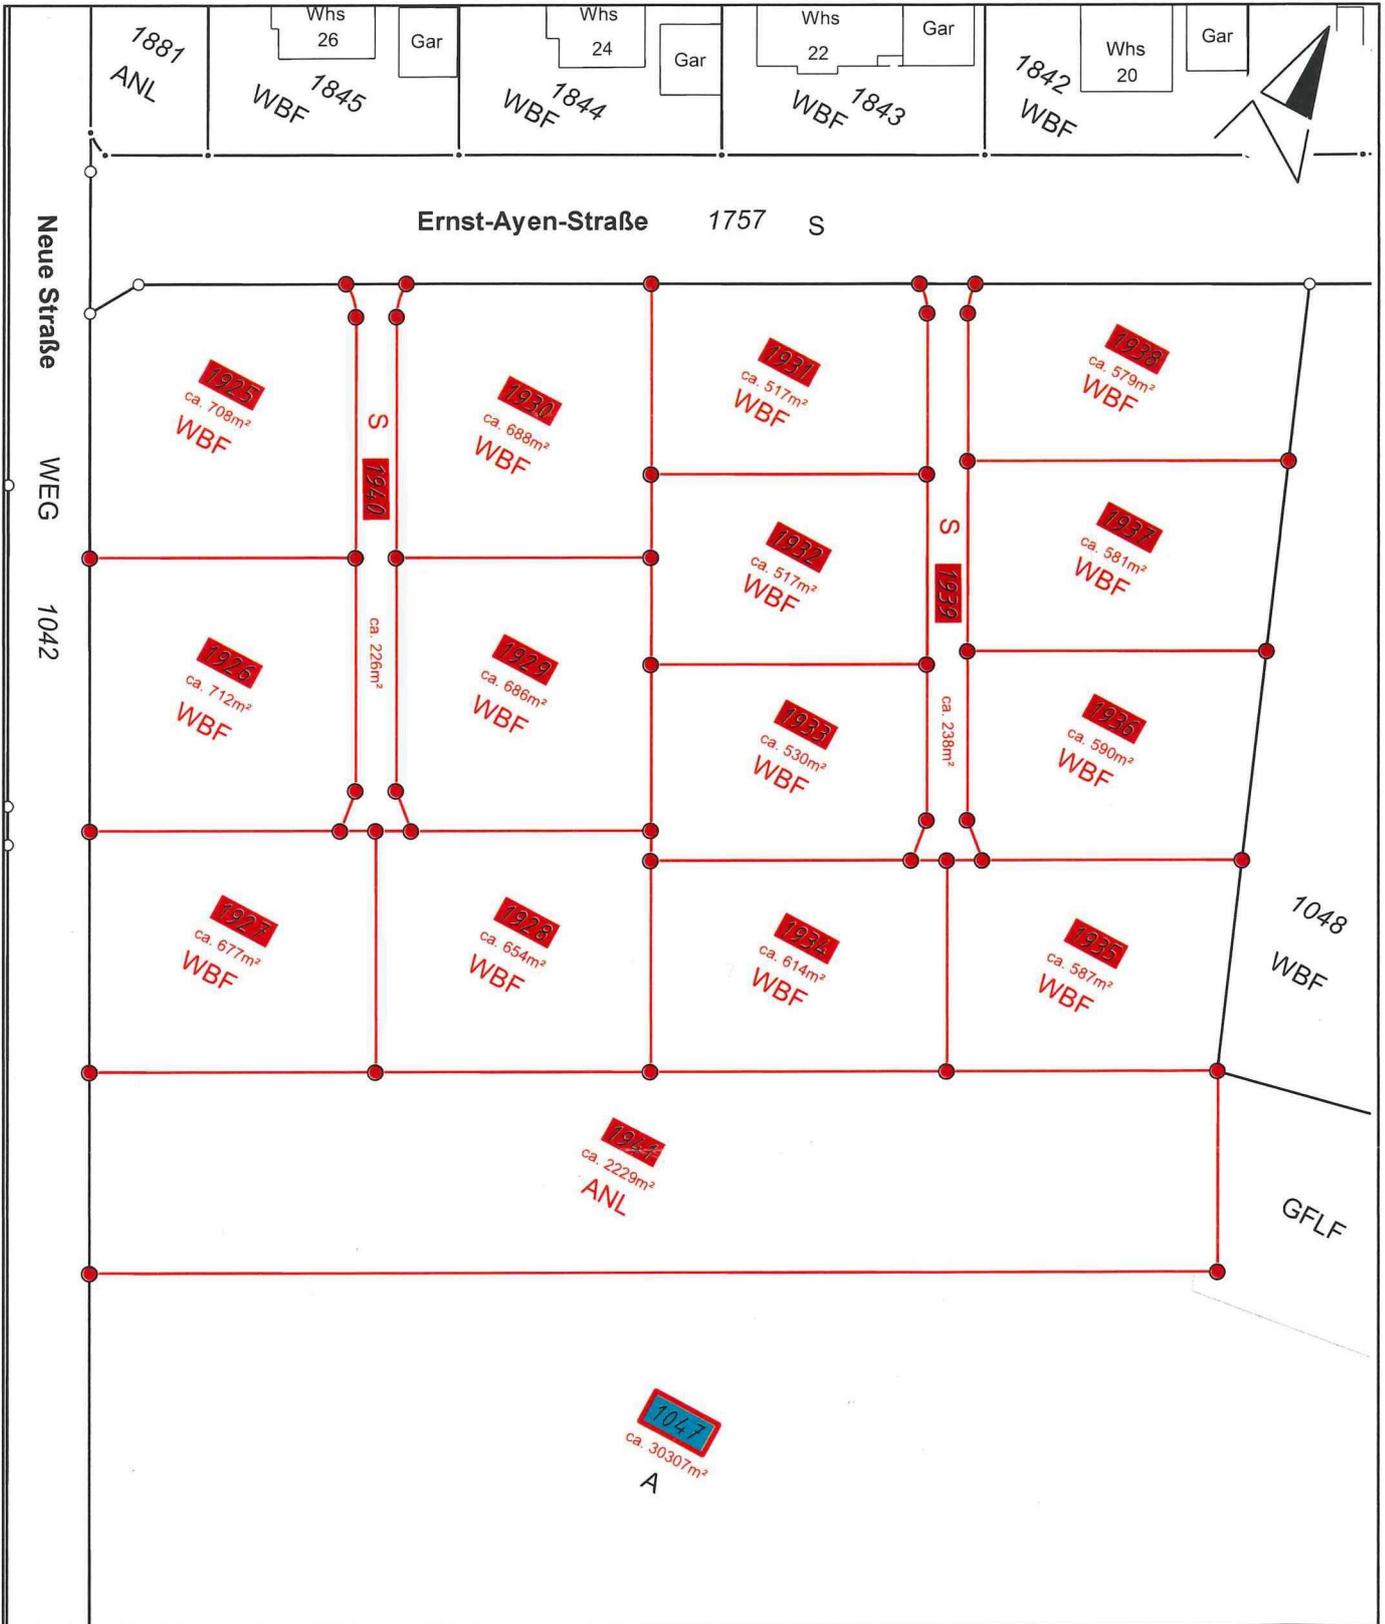

- Grenze neu / bestehenbleibend ○ — ○
- Grenze wegfallend ✕ — ✕

Vermessungsbüro
 ÖbVI Volker Hell
 Beratender Ingenieur
 Hirschgasse 5
 74613 Öhringen
 ☎ 07941/647947 📠 07941/648043