


Allgemeiner Prinzipschnitt Bodenaustausch

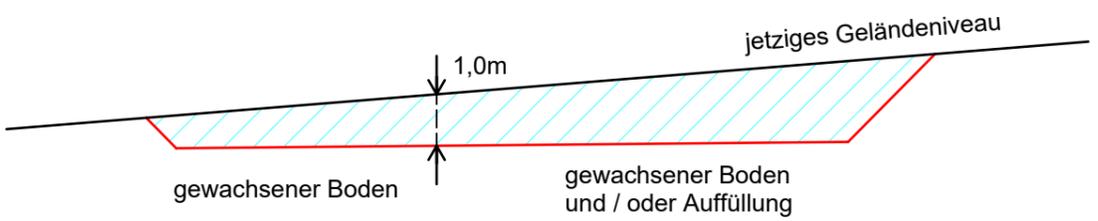

Hinweis:

Dies ist nur eine vereinfachte graphische Darstellung zur Veranschaulichung der durchgeführten Arbeiten. Die tatsächlichen Gegebenheiten weichen hiervon ab.

Plangrundlagen

| Grundlage | Quelle | Datum |
|-----------------------------------------|-------------------------------------------------------------|------------|
| Vermessungsdaten Bodenaustausch | Kemna Bau | 10.02.2022 |
| Luftbild Befliegung | Dipl.-Ing. Gajowski GmbH | 03.06.2022 |
| Ausführungsplanung Endausbau Straßenbau | Dipl.-Ing. Gajowski GmbH | 11.09.2019 |
| aktuelle Grundstücksaufteilung | AfB | 21.03.2023 |
| ALKIS | Hessisches Landesamt für Bodenmanagement und Geoinformation | 12.09.2019 |

Zeichenerklärung:

- Böschung Baugrube Bodenabtrag mit Angabe der Baugrubensohle
- Bereich Bodenauffüllung
- Lage der Schürfgrube zur Erkundung der Bodenauffüllung mit Angabe der vermuteten Endtiefe der Bodenauffüllung
- gepl. Leuchtenstandort
- gepl. Baumstandort lt. Bebauungsplan

Baumaßnahme :
Stadt Vellmar
 Bebauungsplan Nr. 77 "Vellmar-Nord"
 Flurstück 383 (Athener Weg 10)

Planinhalt :
 Prinzipdarstellung –
 Bodenabtrag, Bodenauffüllung, Geländemodellierung

Maßstab : 1 : 250 Datum : 12.03.2024