




Große Äcker

Bebauungsplan
"Hirschäcker - 2. Erweiterung"

WA	II
0,3	0,6
SD 25°-45° WD 25°-35° PD 6°-18° FD 0°-5°	

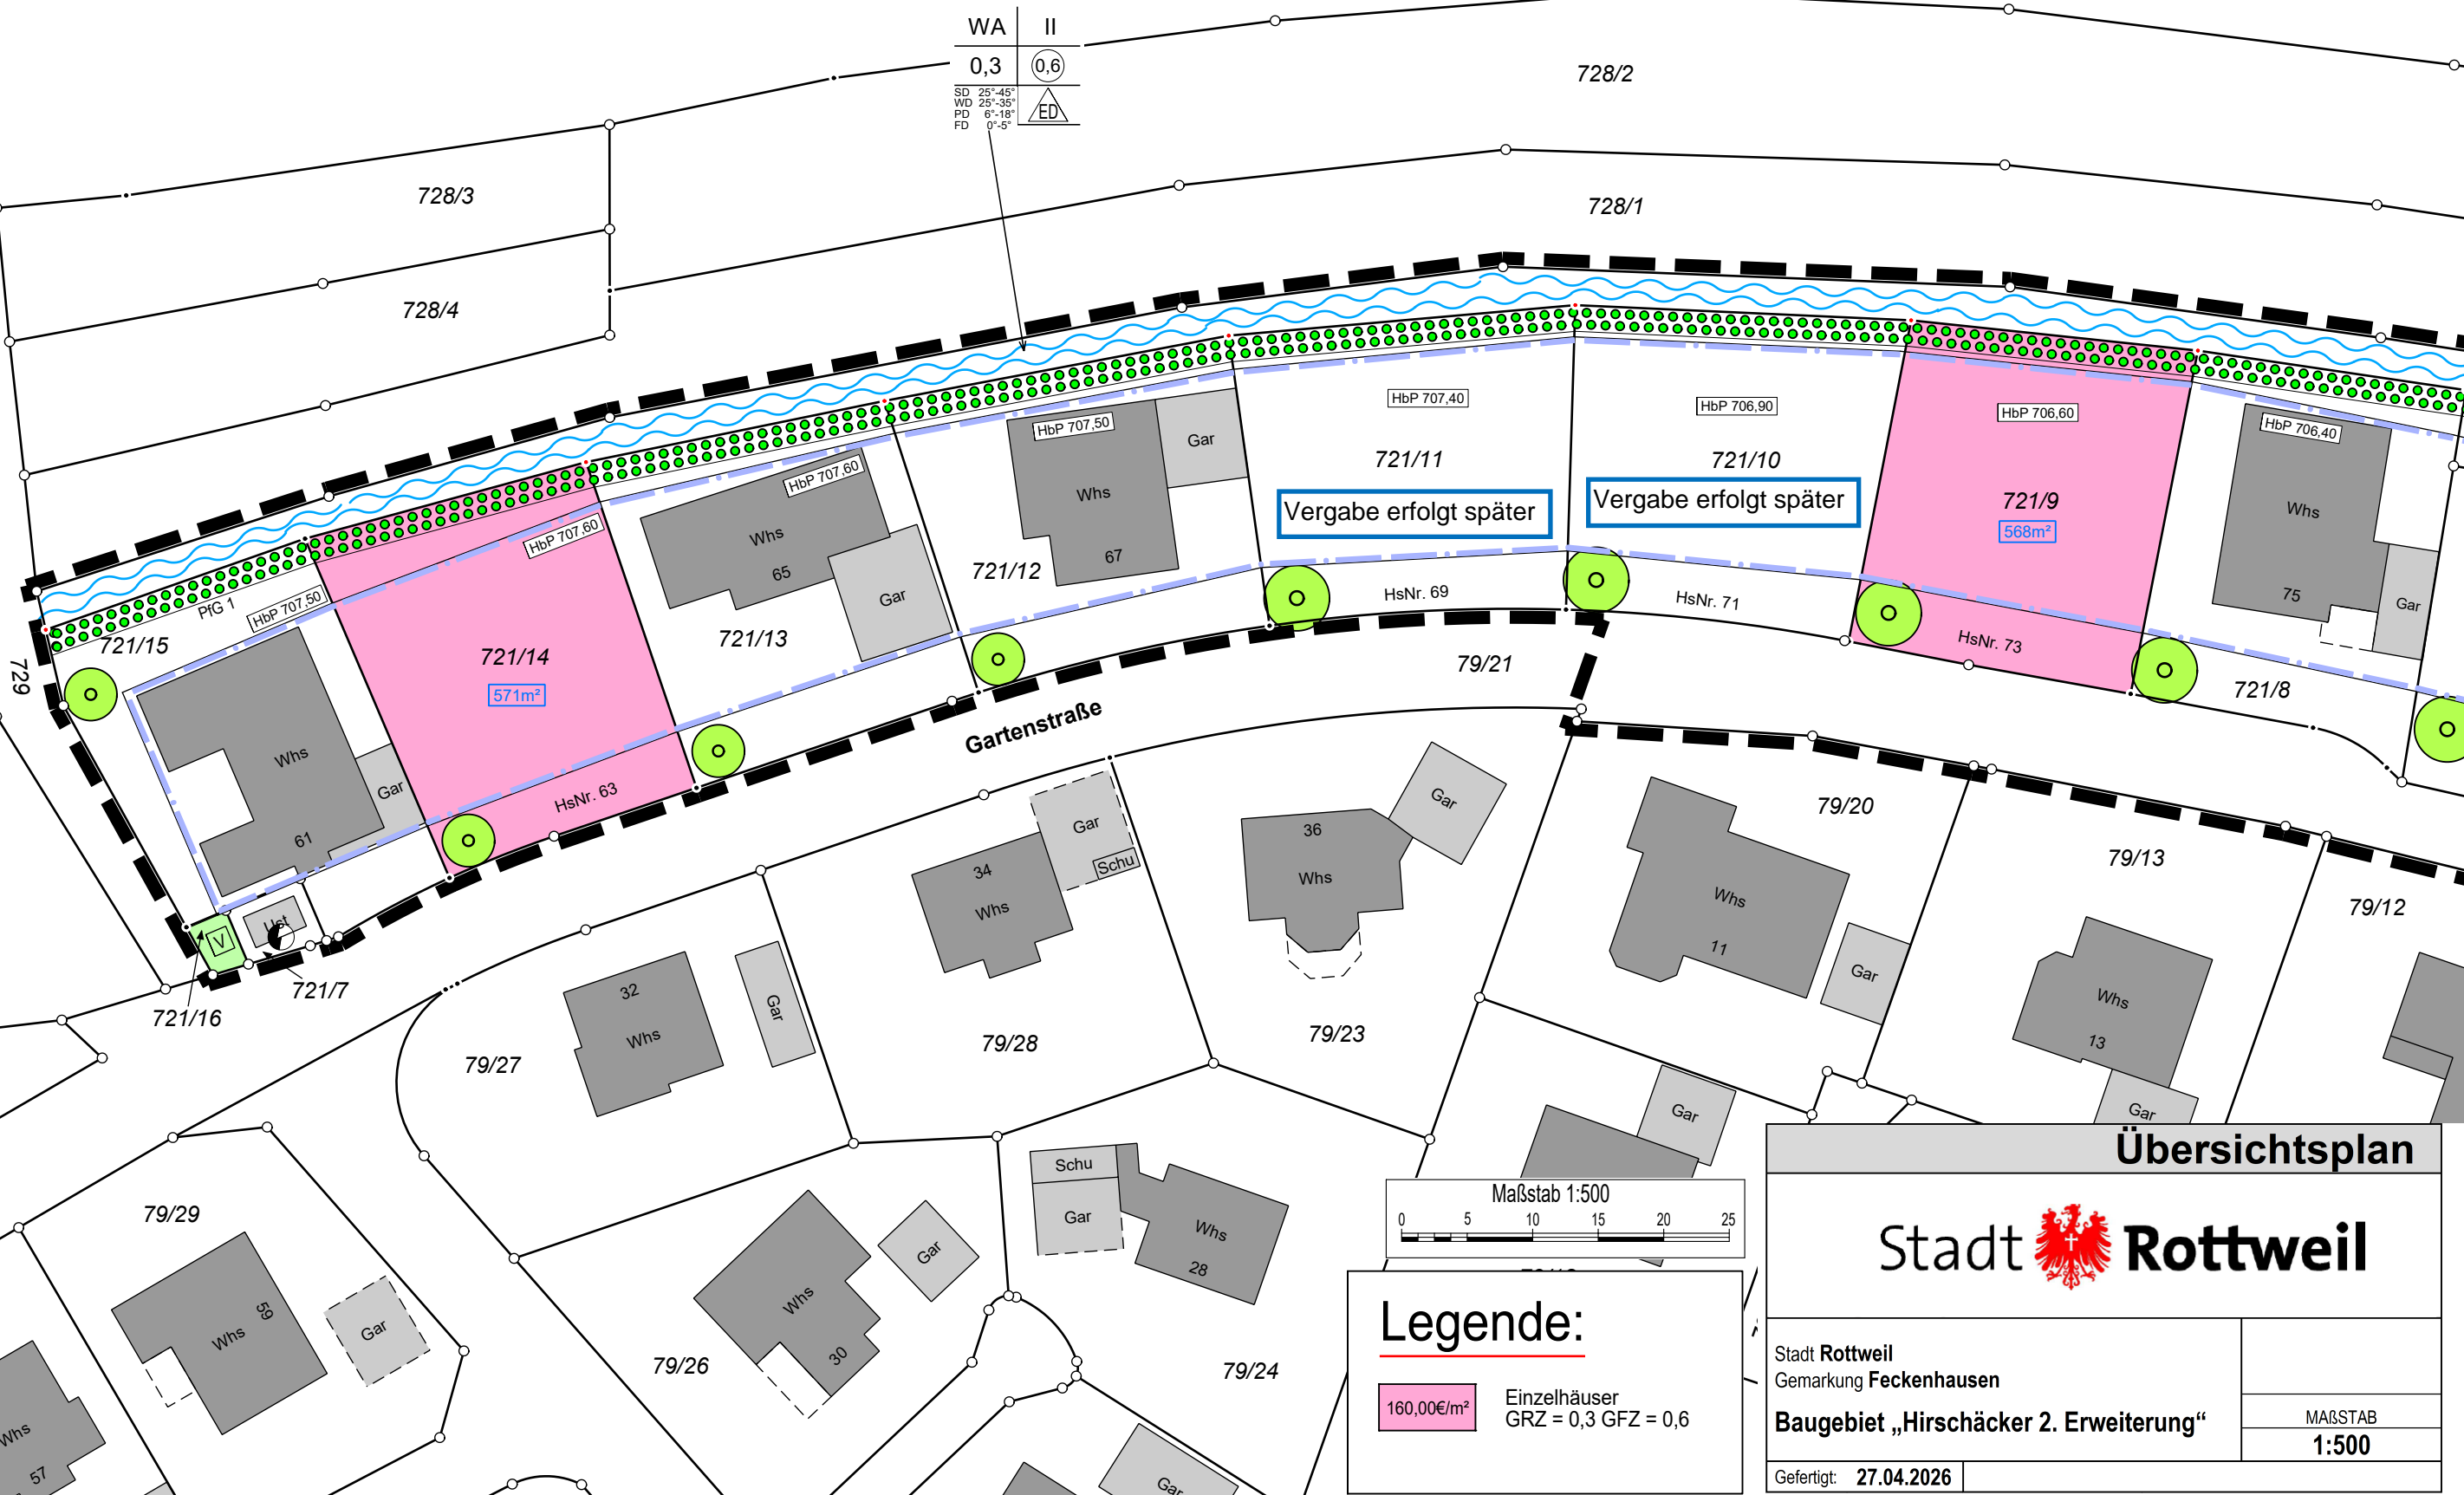


Vergabe erfolgt später

Vergabe erfolgt später

568m²

571m²

Gartenstraße

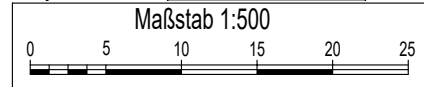

Legende:

160,00€/m² Einzelhäuser
GRZ = 0,3 GFZ = 0,6

Übersichtsplan

Stadt **Rottweil**

Stadt Rottweil
Gemarkung Feckenhausen

Baugebiet „Hirschäcker 2. Erweiterung“

MAßSTAB
1:500

Gefertigt: 27.04.2026