


WA 9	
II	0,4
a1	2 Wo
SD 42° - 48°	

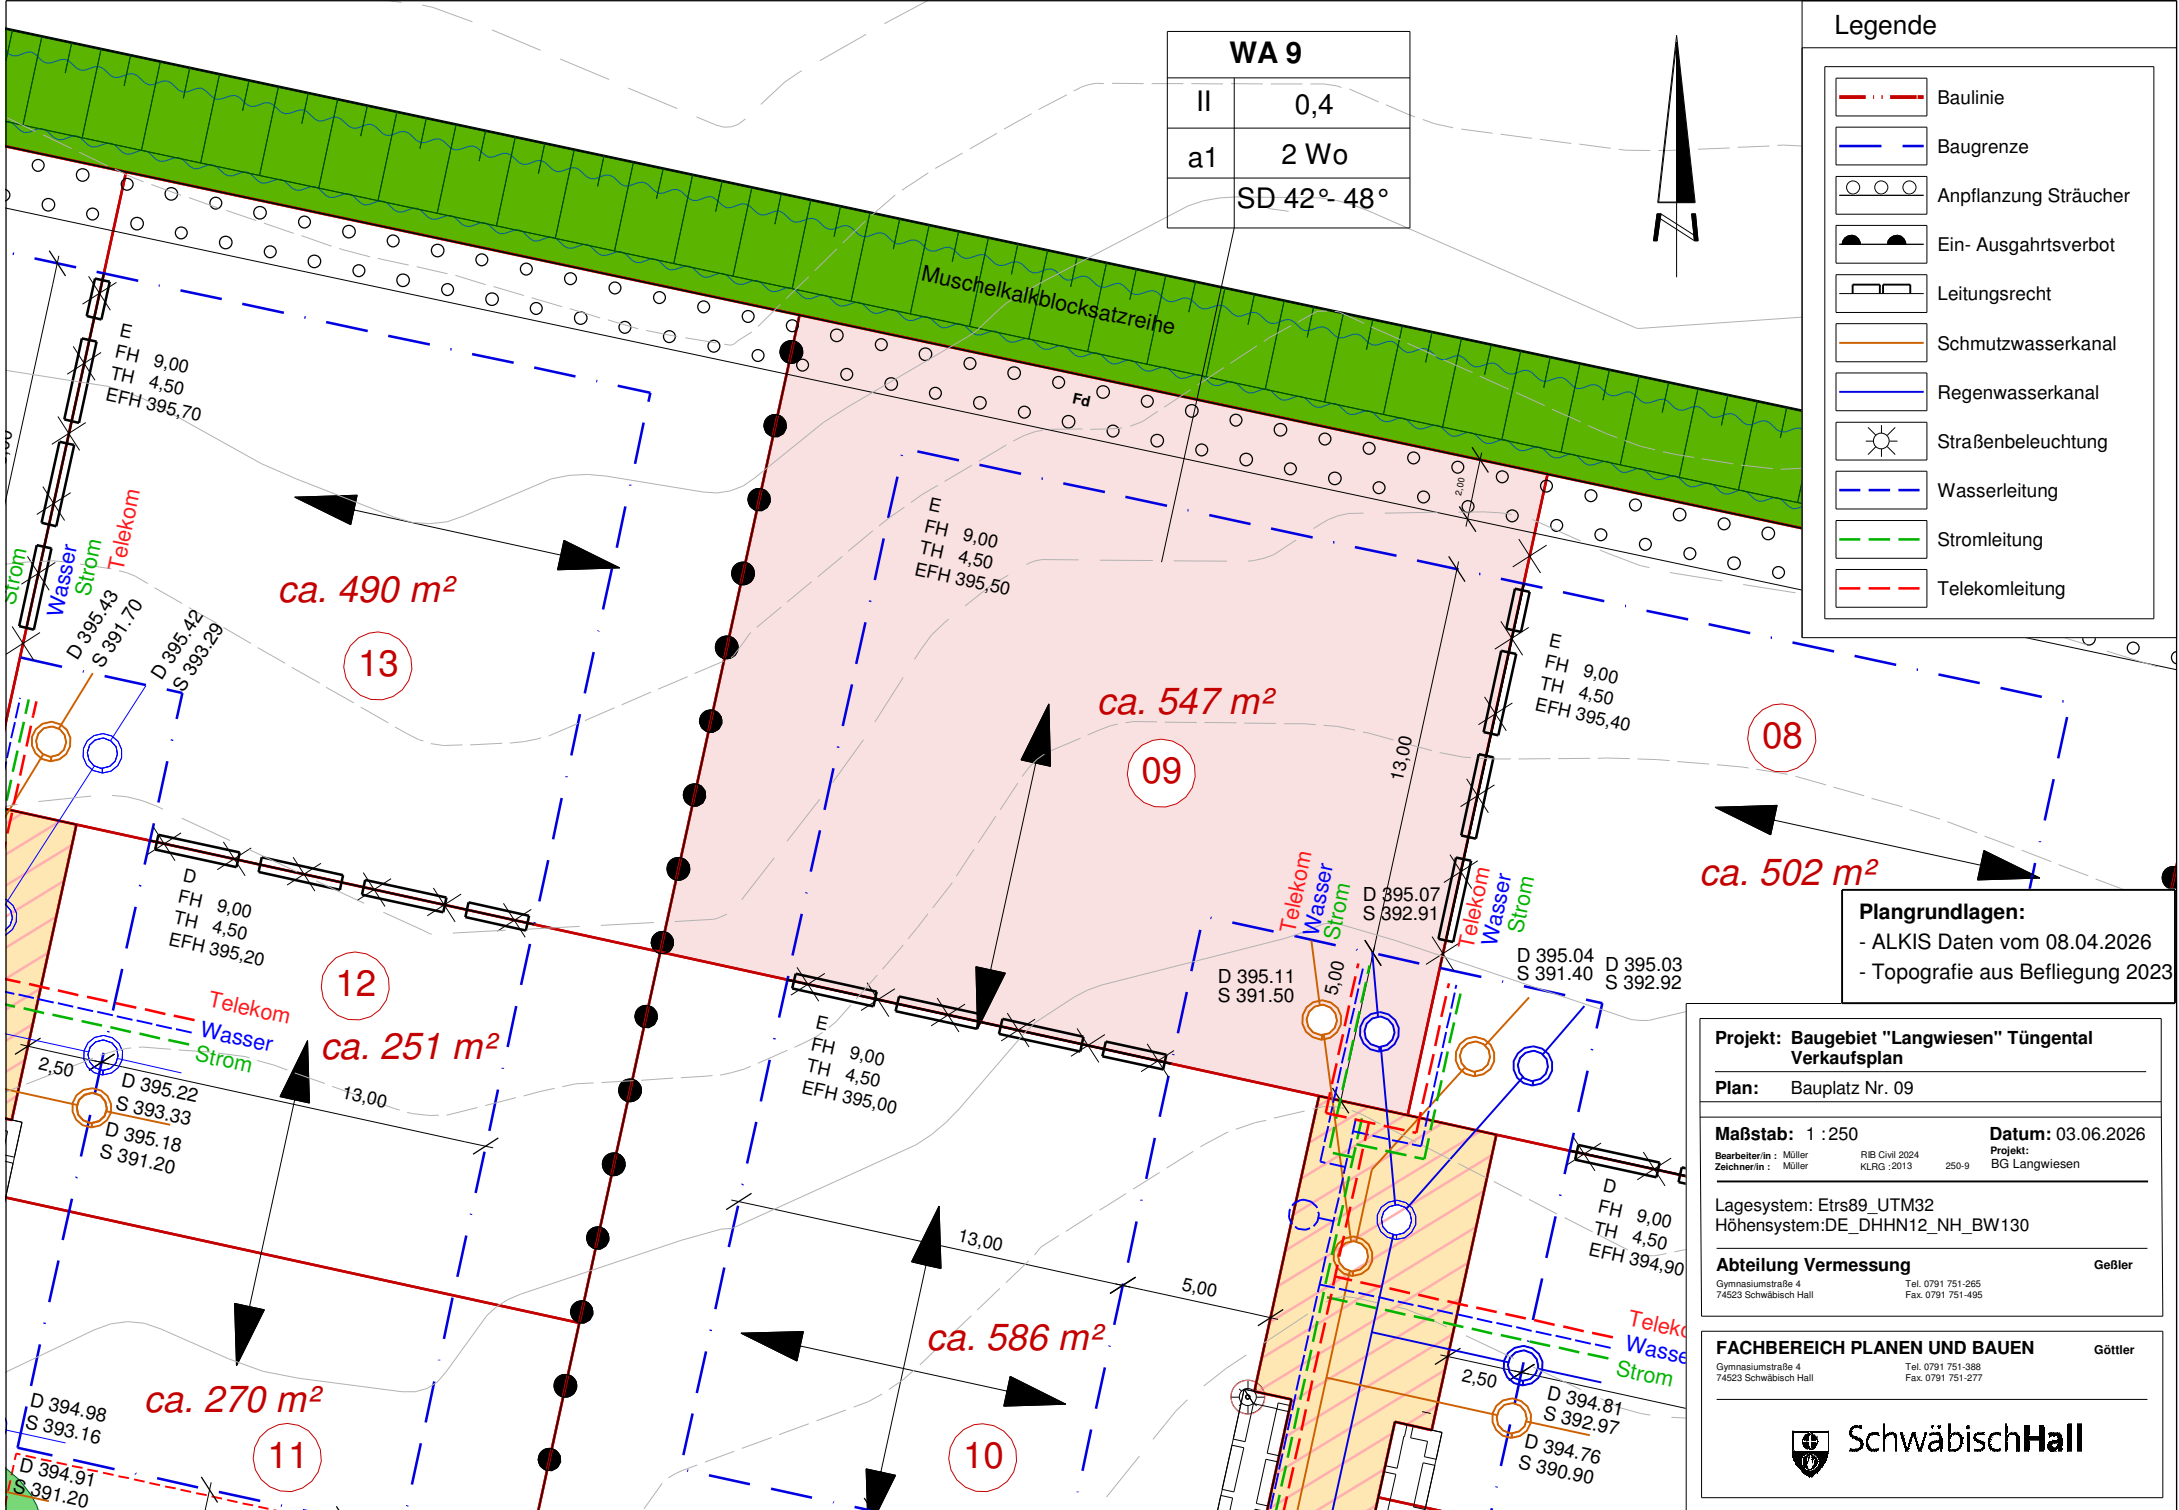

Legende

- Baulinie
- Baugrenze
- Anpflanzung Strucher
- Ein- Ausfahrtsverbot
- Leitungsrecht
- Schmutzwasserkanal
- Regenwasserkanal
- Straenbeleuchtung
- Wasserleitung
- Stromleitung
- Telekomleitung



Plangrundlagen:
 - ALKIS Daten vom 08.04.2026
 - Topografie aus Befliegung 2023

Projekt: Baugebiet "Langwiesen" Tungental Verkaufsplan	
Plan: Bauplatz Nr. 09	
Mastab: 1 : 250	Datum: 03.06.2026
<small>Bearbeiter/in : Muller Zeichner/in : Muller</small>	<small>RIB Civil 2024 KLRG - 2013 250-9 Projekt: BG Langwiesen</small>
Lagesystem: Etrs89_UTM32 Hohensystem: DE_DHHN12_NH_BW130	
Abteilung Vermessung	Gebler
<small>Gymnasialstrae 4 74523 Schwabisch Hall</small>	<small>Tel. 0791 751-265 Fax. 0791 751-495</small>
FACHBEREICH PLANEN UND BAUEN	
<small>Gymnasialstrae 4 74523 Schwabisch Hall</small>	<small>Gottler Tel. 0791 751-388 Fax. 0791 751-277</small>
SchwabischHall	