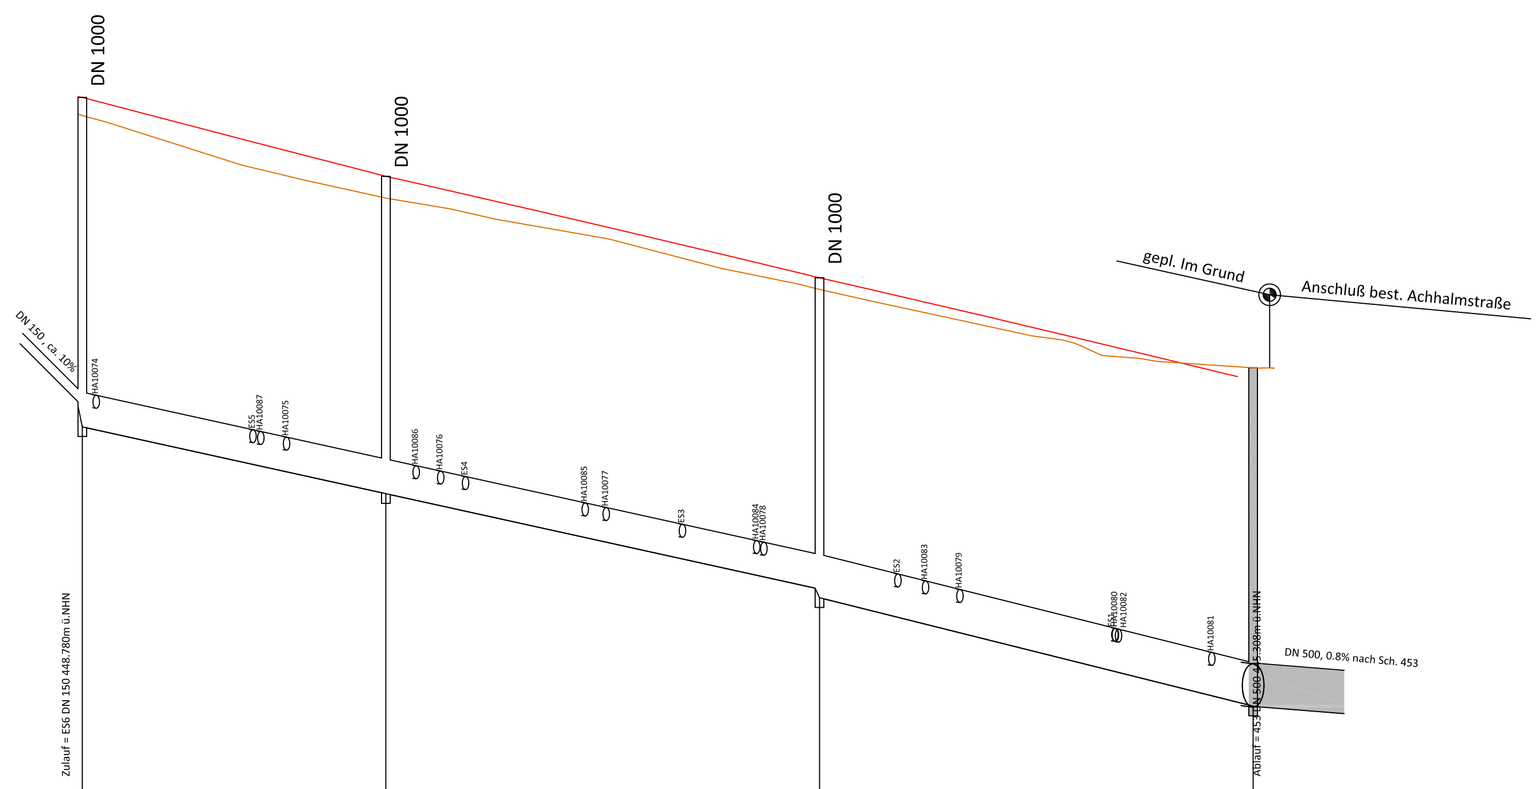

NHN+444.00m

Überhöhung = 10.0

best. Geländehöhe	m+NHN	452.13	451.18		450.12		449.22
gepl. Deckelhöhe	m+NHN	452.34	451.43		450.26		449.22
Schachtnummer		450a	450		451		452
Kanaltiefe	m	3.80	3.66		3.69		3.90
Sohlhöhe Schacht	m+NHN	448.54	447.77		446.57		445.32
Sohlhöhe Haltung	m+NHN	448.53	447.78 447.76		446.68 446.56		445.33
Haltungslänge	m		35.01		50.01		50.01
Nennweite / Material	mm		DN 400 SB		DN 400 SB		DN 500 SB
Rohrgefälle			2.2		2.2		2.5

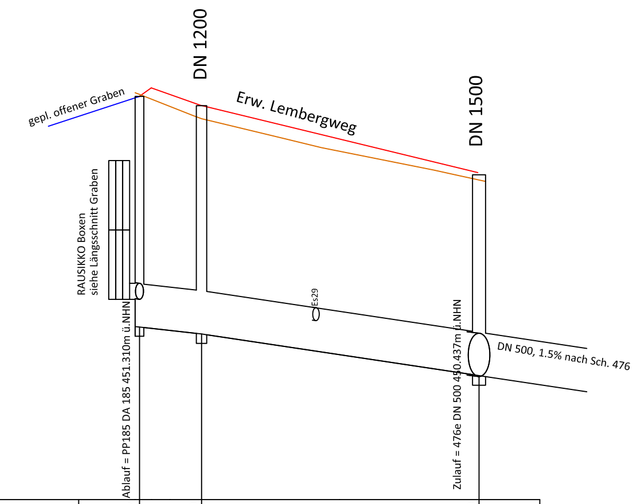

NHN+449.00m

Überhöhung = 10.0

best. Geländehöhe	m+NHN	453.67	453.39		452.69
gepl. Deckelhöhe	m+NHN	453.65	453.54		452.75
Schachtnummer		476a	476g		476f
Kanaltiefe	m	2.66	2.63		2.32
Sohlhöhe Schacht	m+NHN	450.99	450.91		450.43
Sohlhöhe Haltung	m+NHN	450.98	450.92 450.90		450.44 450.42
Haltungslänge	m		7.16	32.00	
Nennweite / Material	mm		DA 500 PP	DN 500 SB	
Rohrgefälle			1.1	1.5	

BERND RENNER
INGENIEURBÜRO FÜR BAUWESEN
Roßbergstraße 3 72379 Hechingen-Boll
Tel.: +49 (0) 74 71 - 32 21 Fax: +49 (0) 74 71 - 1 52 50
www.ingenieurbuero-renner.de eMail: info@ingenieurbuero-renner.de

Bauherr:
Wüstenrot
Haus- und Städtebau GmbH
Hohenzollernstraße 14

71638 Ludwigsburg

Wüstenrot Haus- und Städtebau GmbH

wüstenrot
Wünsche werden Wirklichkeit.

Kreis: Tübingen

Stadt - Gemeinde: Ofterdingen

Bauvorhaben:
Kanallängsschnitte Schacht 450a bis Schacht 452 und Bauwerk bis Schacht 476f
Erschließung Nbg. "Im Grund", Ausführungsplanung

Maßstab: 1 : 500/50

gez.: DE

gepr.:

Gefertigt: Hechingen - Boll, den 26.10.2017

Änderung:

Plan Nr. 3.2