


Linke Seitenansicht

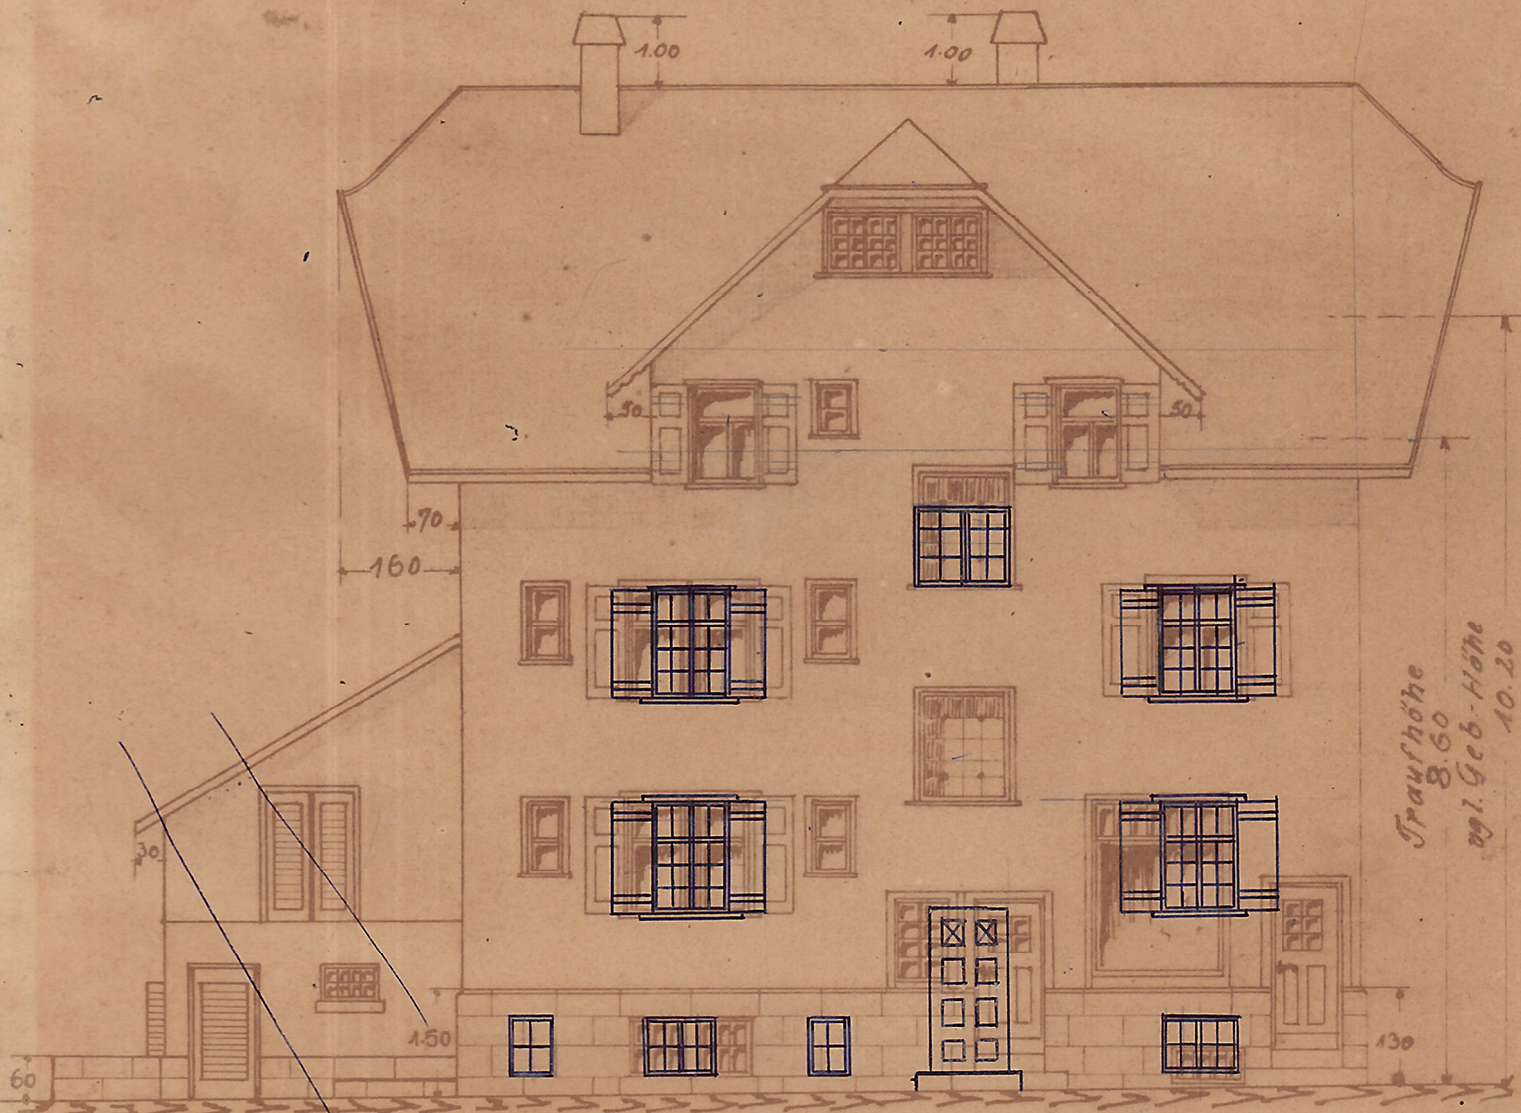

BLAU GEÄNDERT:
FREUDENSTADT, DEN 29. MAI 1922.
DIE BAUFRAU:


BLAU GEÄNDERT:
FREUDENSTADT, IM MAI 1922.



Freud. G. Schmidt

Weiss

Erdbgeschoss

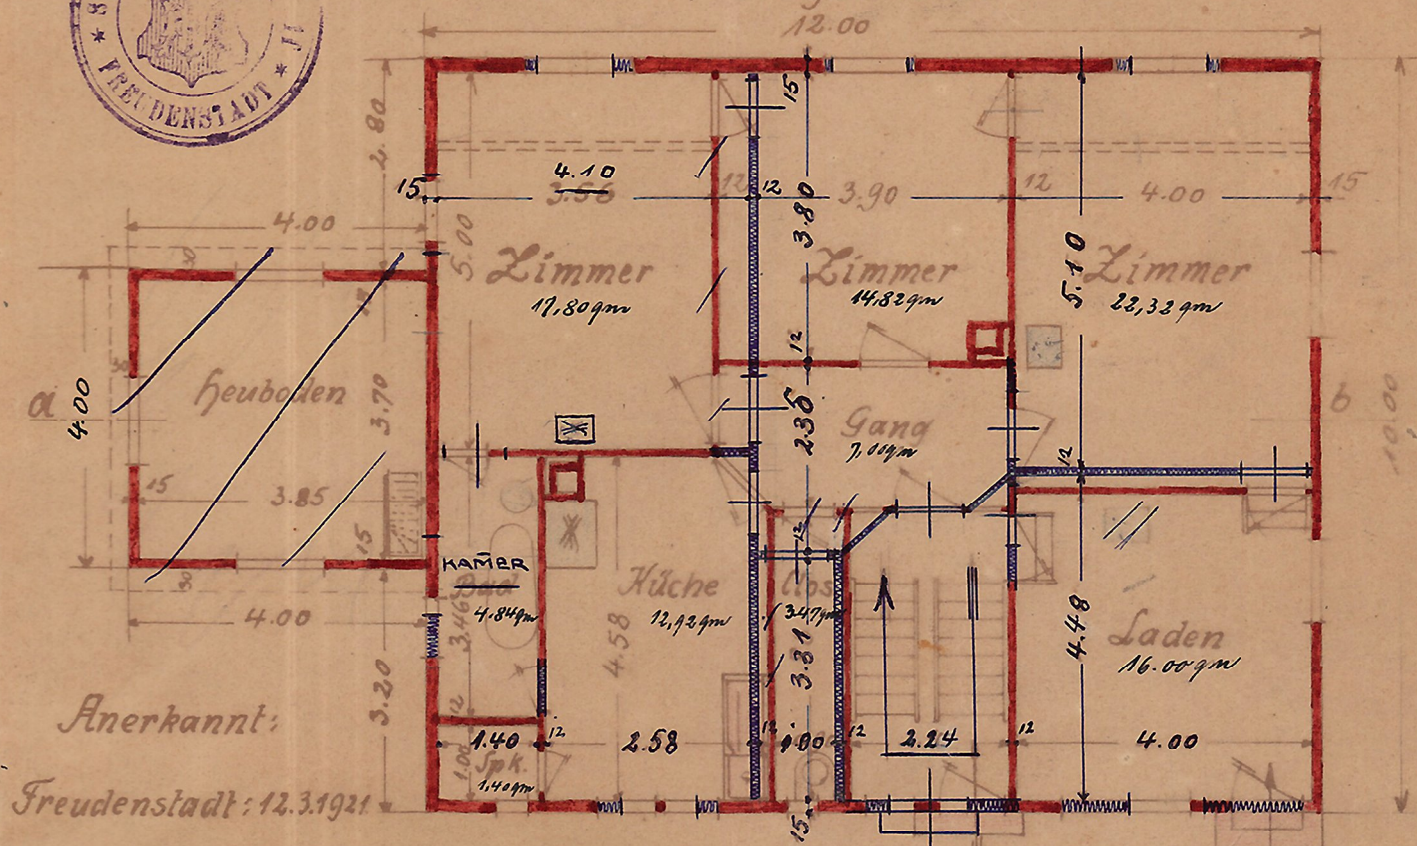

Anerkannt:

Freudenstadt: 12.3.1921

Der Bauherr: *Georg. Schmidt*

Gefertigt: Freudenstadt, 12.3.1921.

Fam. P. Rheinberg