


FESTSETZUNGEN




PRIVATE GRÜNFLÄCHE

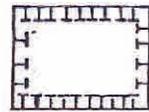

AUSGLEICHSFLÄCHE
FLÄCHE FÜR MASSNAHMEN ZUM SCHUTZ, ZUR PFLEGE UND ZUR
ENTWICKLUNG VON NATUR UND LANDSCHAFT NACH § 9 ABS. 1
NR. 20 BauGB



GRENZE DES RÄUMLICHEN GELTUNGSBEREICHES
DER SATZUNG

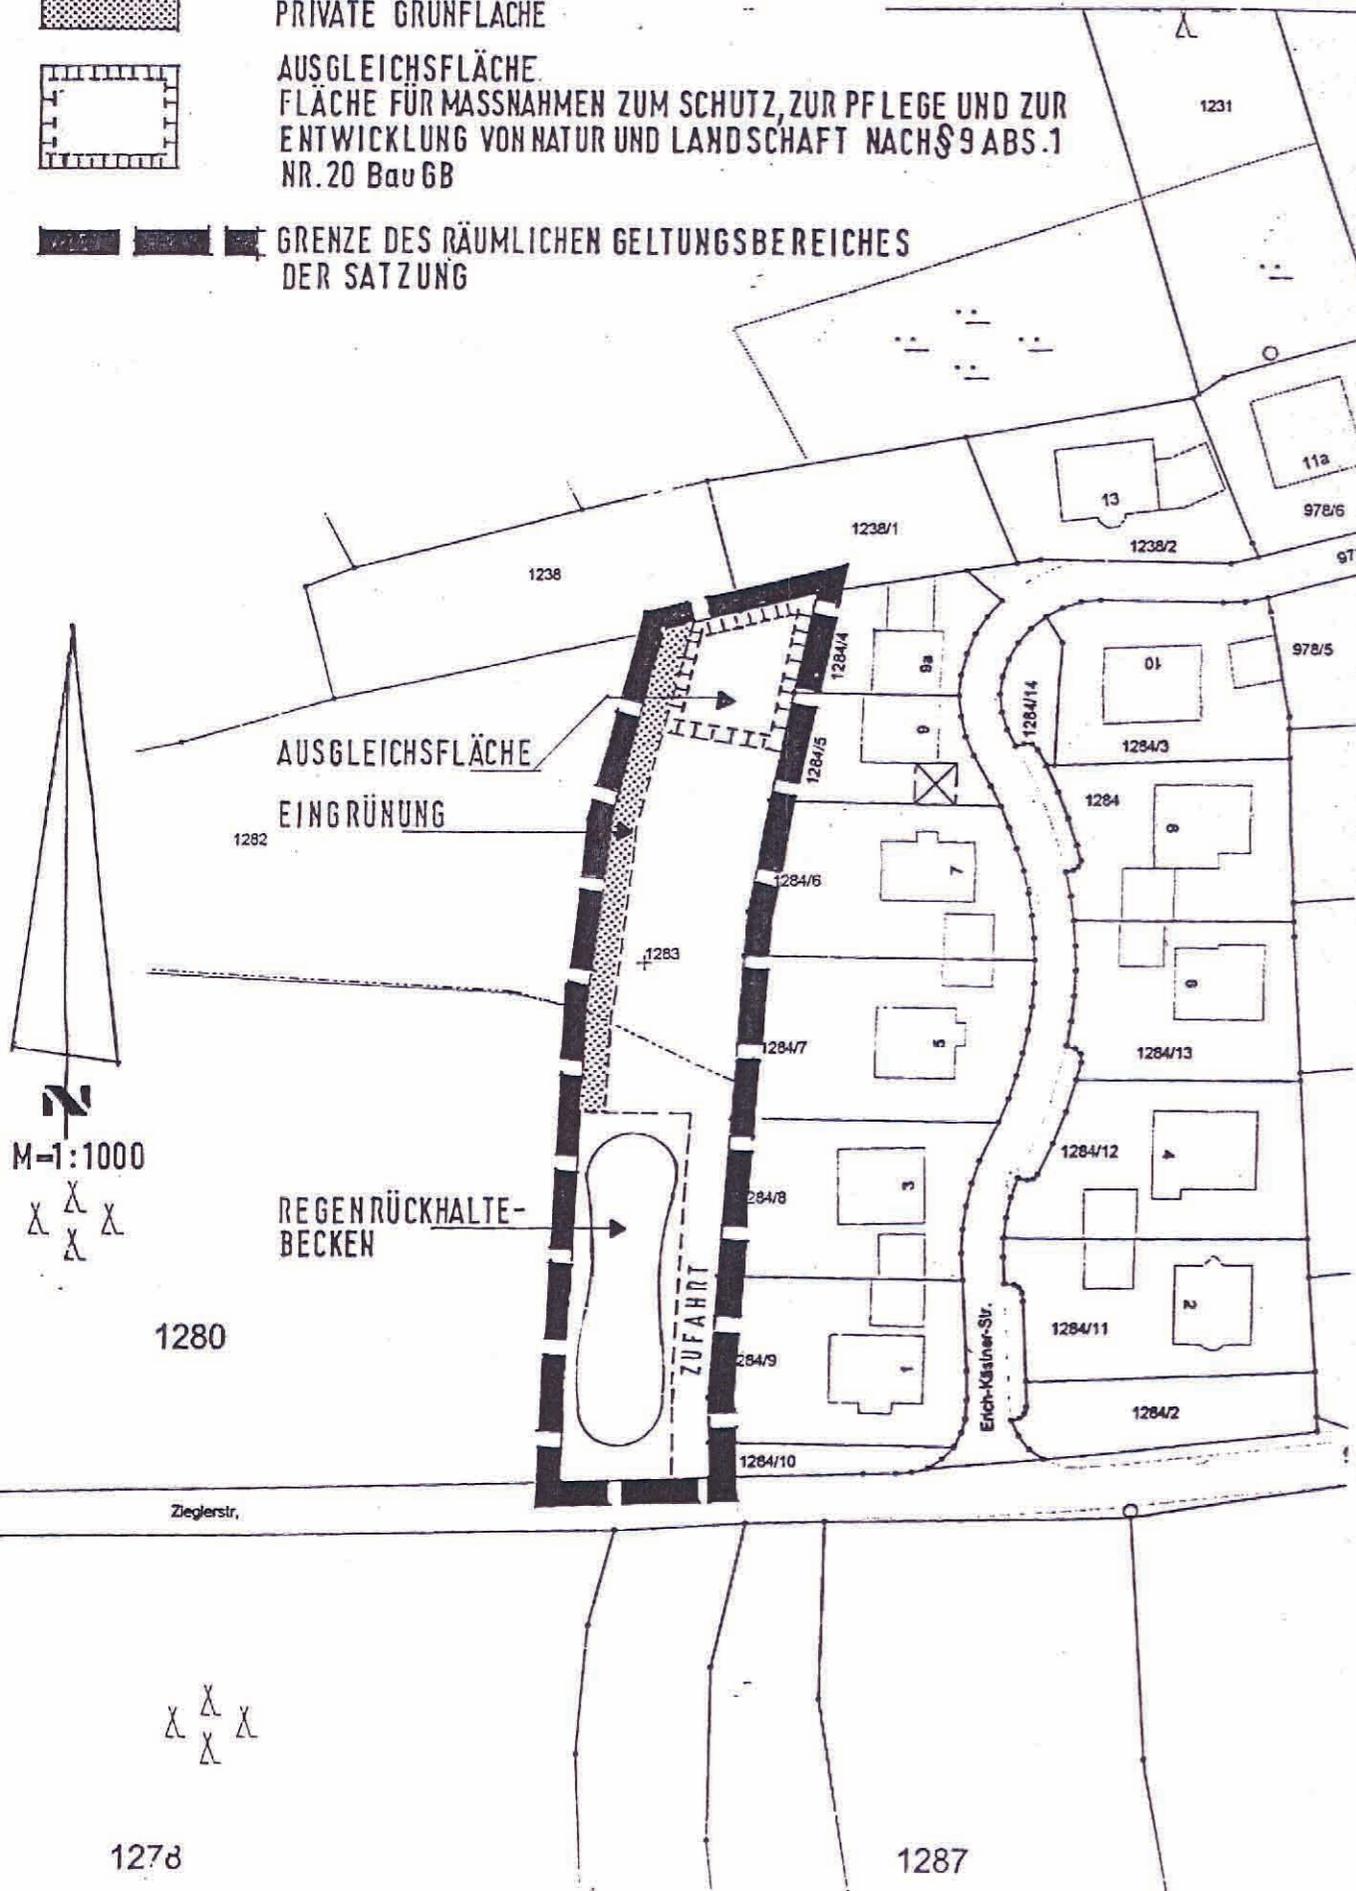

ERGÄNZUNGSSATZUNG


nach § 34 Abs. 4 Satz 1 Nr. 3 BauGB für das Grundstück mit der
Fl.Nr. 1283, Gemarkung Mainburg

M 1 : 1000

GEMEINDE MAINBURG - LANDKREIS KELHEIM - REG.BEZIRK NIEDERBAYERN

1. Aufstellungsbeschluss	28.09.2004
2. Bekanntmachung der Aufstellung (§ 2 Abs.1 BauGB) und der Auslegung (§ 3 Abs.2 Satz 2 BauGB)	
a) Zeitung	07.10.2004
b) Amtstafel	06.10.-16.11.2004
c) Träger öffentlicher Belange (§ 3 Abs. 2 Satz 3 BauGB)	05.10.2004
3. Auslegungszeit (§ 3 Abs. 2 Satz 1 BauGB)	15.10.-15.11.2004
4. Abwägungsbeschluss (§ 1 Abs.6 und § 3 Abs. 2 Satz 4 BauGB)	30.11.2004
5. Satzungsbeschluss (§ 34 Abs.4 BauGB)	06.12.2004
6. Ausfertigung der Satzung (Art. 26 Abs. 2 GO)	07.12.2004

Mainburg, 07.12.2004

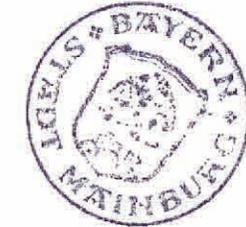

[Signature]
Egger
1. Bürgermeister

7. Bekanntmachung der Satzung (§ 10 Abs. 3 BauGB)

08. JAN. 2005