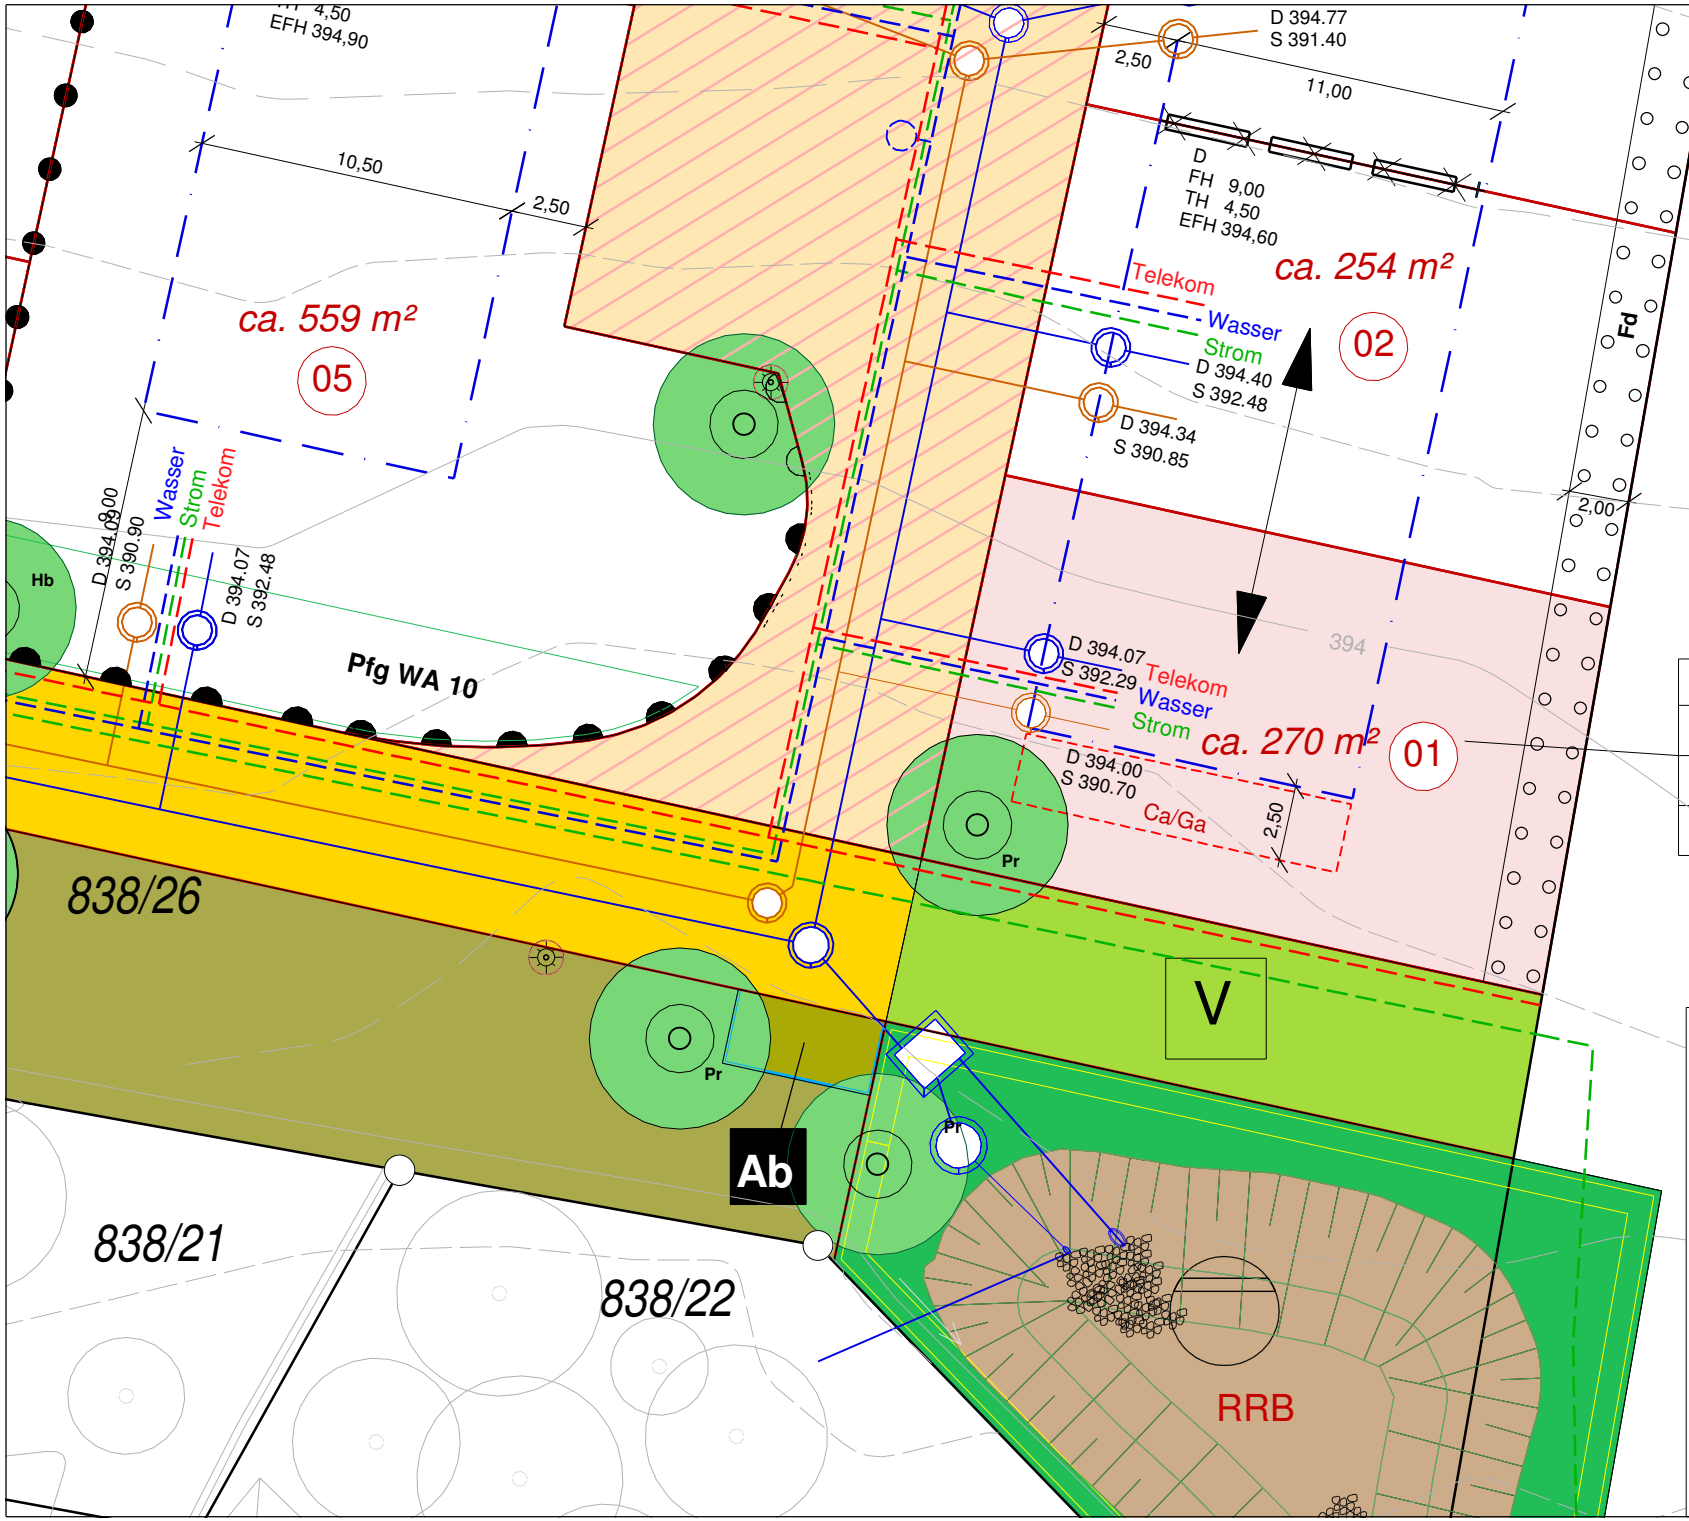

Legende

- Baulinie
- Baugrenze
- Anpflanzung Sträucher
- Ein- Ausgahrtsverbot
- Leitungsrecht
- Schmutzwasserkanal
- Regenwasserkanal
- Straßenbeleuchtung
- Wasserleitung
- Stromleitung
- Telekomleitung

WA 10	
II	0,4
a1	2 Wo
	SD 42°- 48°

Plangrundlagen:
- ALKIS Daten vom 08.04.2026
- Topografie aus Befliegung 2023

Projekt: **Baugebiet "Langwiesen" Tüngental Verkaufsplan**

Plan: Bauplatz Nr. 01

Maßstab: 1 :250 **Datum:** 03.06.2026

Bearbeiter/in : Müller
Zeichner/in : Müller
RIB Civil 2024
KLRG 2013
250
Projekt: BG Langwiesen

Lagesystem: Etrs89_UTM32
Höhensystem:DE_DHHN12_NH_BW130

Abteilung Vermessung Geßler
Gymnasiumstraße 4
74523 Schwäbisch Hall
Tel. 0791 751-265
Fax. 0791 751-495

FACHBEREICH PLANEN UND BAUEN Göttler
Gymnasiumstraße 4
74523 Schwäbisch Hall
Tel. 0791 751-388
Fax. 0791 751-277

SchwäbischHall