


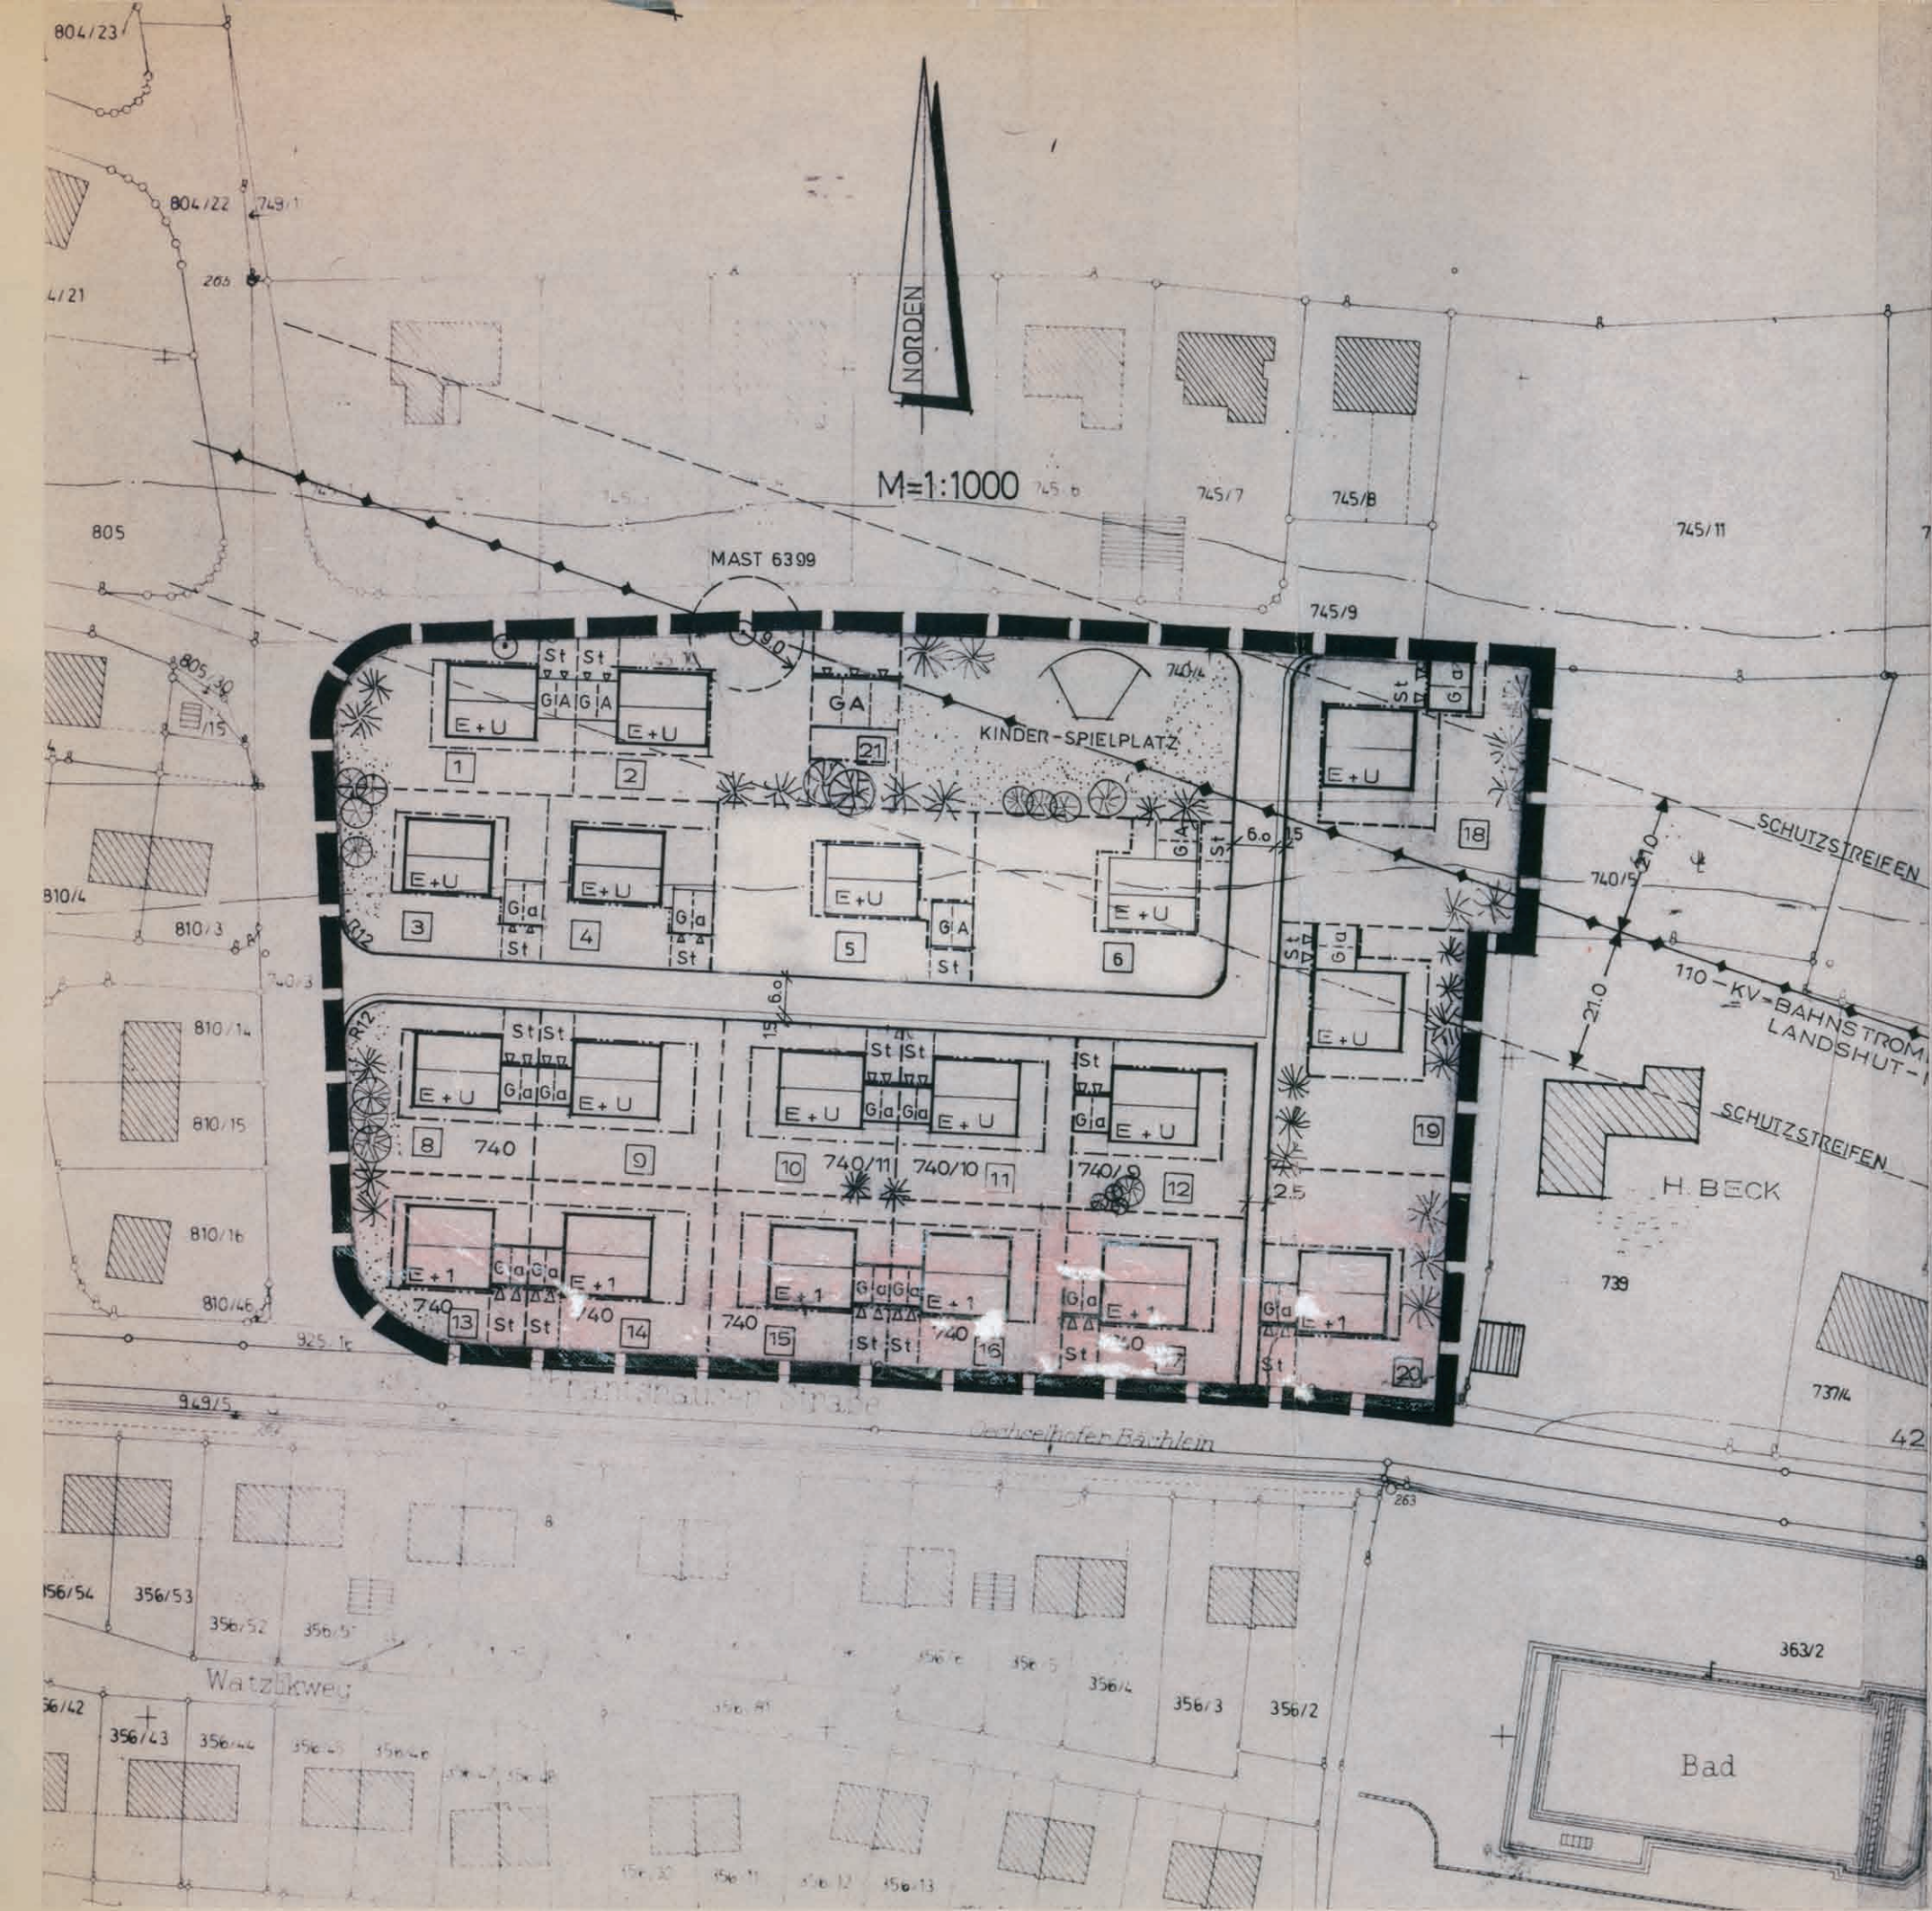

BEBAUUNGSPLAN „SCHNEPFENLUCKENFELD - SÜD“

DECKBLATT NR.2

VEREINFACHTE ÄNDERUNG NACH § 13 BauGB

STADT MAINBURG
LANDKREIS KELHEIM
REGIERUNGS-BEZIRK NIEDERBAYERN

ÄNDERUNG: MASS DER BAULICHEN NUTZUNG VON E+1 AUF E+U
PARZELLE 9 FLNR. 740, 740/9, 10, 11
ÄNDERUNG DER DACHNEIGUNG UND TRAUFGÖHE BEI E+U


WEITERE FESTSETZUNGEN
SIEHE BEBAUUNGSPLAN

10.3



GRENZE DES RÄUMLICHEN GELTUNGS-
BEREICHES DES DECKBLATTES

2.1

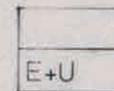

0.61

Zur planlichen Festsetzung Ziff. 2.1

Dachform: Satteldach 36 — 38°

Traufhöhe: (2 x 2.75) + 0.30 + 0.75 = 6.55 m talseitig
3.80 m bergseitig

PARZ.N.

2.1

Günther Lutzburger

M. 12

Jakob Rötzel

10

H. B. B. m. 4. B. B.

1, 3, 4, 8

ghil

6

St. H.

PARZ.N.

18

St. H.

5

St. H.

2

St. H. Werner

19

St. H. W. W.

9

St. H.

BEBAUUNGSPLAN „SCHNEPFENLUCKENFELD - SÜD“ M=1:1000

Stadt Mainburg - Landkreis Kelheim
Regierungsbezirk Niederbayern

1. SATZUNG:

Die Stadt Mainburg hat mit Beschluß vom
... 14.3.89 ... die vereinfachte Änderung
als Satzung beschlossen.

Mainburg, den 21.3.89



W. Schwarz

Schwarz
2. Bürgermeister

2. BEKANNTMACHUNG:

Die als Satzung beschlossene Änderung des Bebauungsplanes ist am
... 23.3.89 ... ortsüblich in der "Hallertauer Zeitung" und durch
Anschlag an die Amtstafel bekanntgemacht worden. Mit der Bekannt-
machung ist die vereinfachte Änderung gemäß § 12 BauGB rechtsver-
bindlich.

Mainburg, den 22.3.1989



W. Schwarz

Schwarz
2. Bürgermeister

3. PLANUNG:

STADTBAUAMT MAINBURG
Mainburg, den 14.3.89

St. H.

Ecker
Stadtbaumeister