


**Vermessungsverwaltung Baden-Württemberg**  
**Landratsamt Sigmaringen**  
**Vermessungsbehörde**  
 Leopoldstraße 4  
 72488 Sigmaringen

**Auszug aus dem**  
**Liegenschaftskataster**  
**Liegenschaftskarte 1 : 750**  
 Erstellt am 11.12.2024

Flurstück:  
 Flur:  
 Gemarkung: Rulfingen

Gemeinde:  
 Kreis:  
 Regierungsbezirk:  
 Mengen  
 Sigmaringen  
 Tübingen

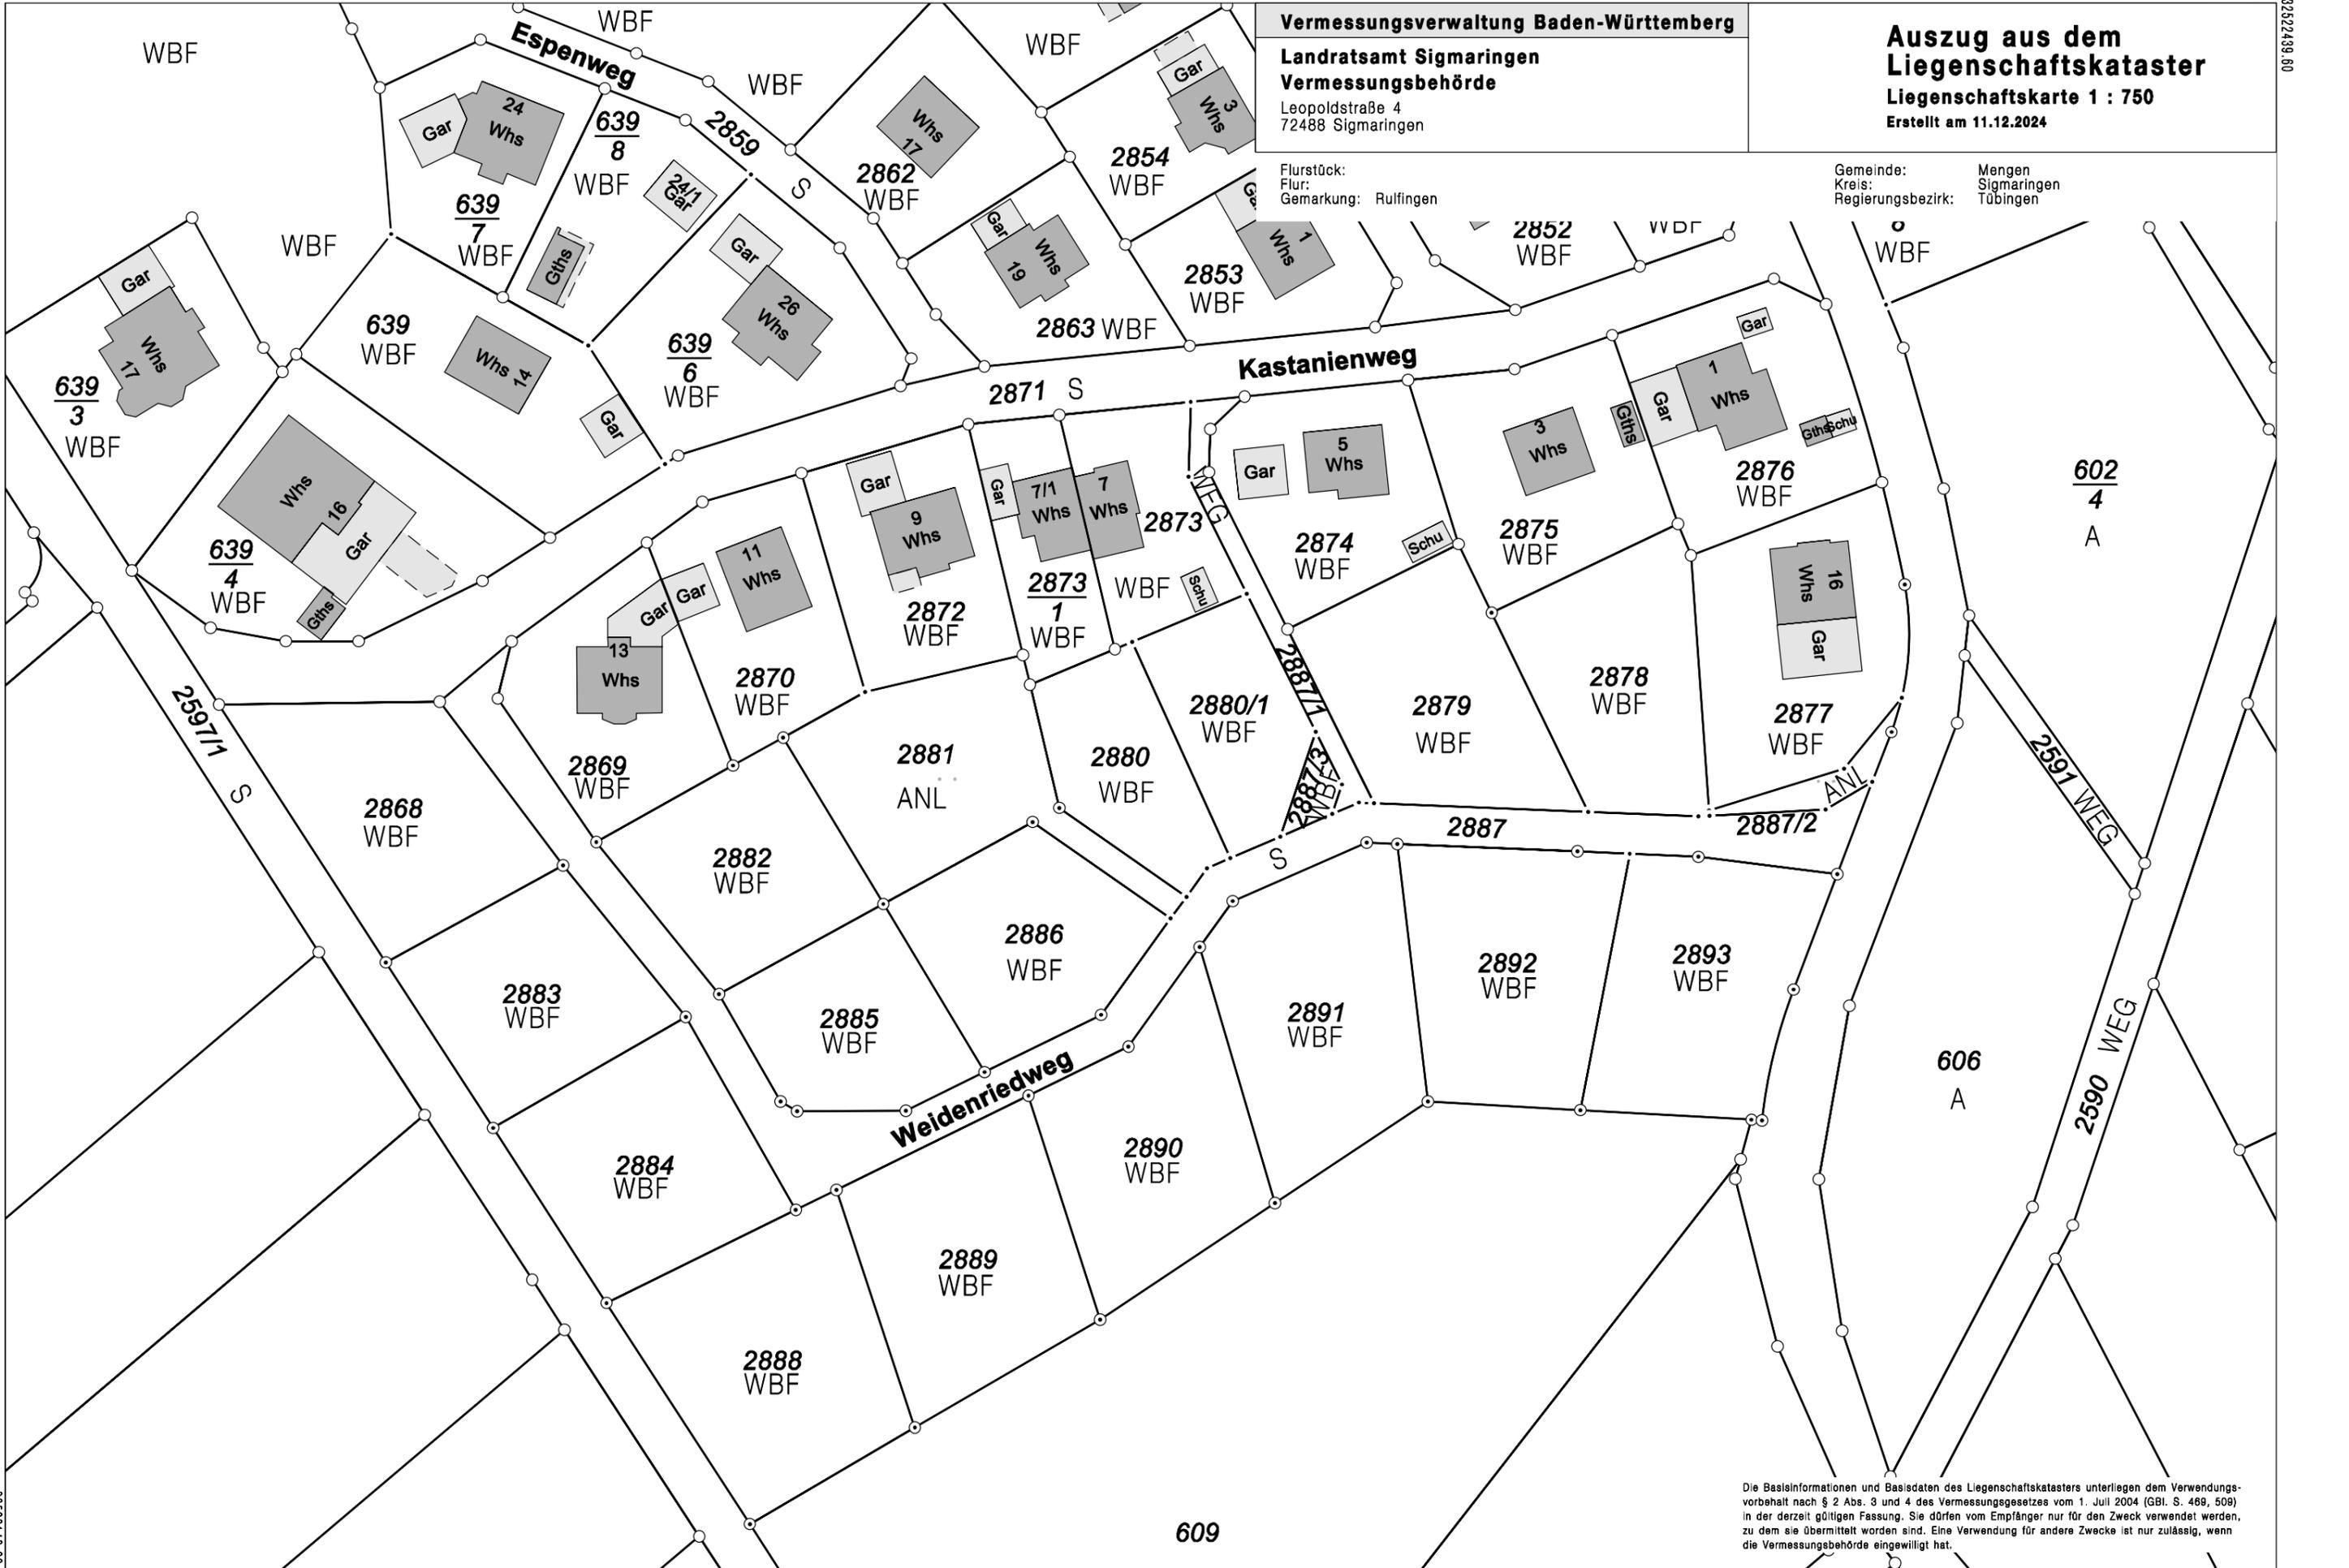

Die Basisinformationen und Basisdaten des Liegenschaftskatasters unterliegen dem Verwendungsvorbehalt nach § 2 Abs. 3 und 4 des Vermessungsgesetzes vom 1. Juli 2004 (GBl. S. 469, 509) in der derzeit gültigen Fassung. Sie dürfen vom Empfänger nur für den Zweck verwendet werden, zu dem sie übermittelt worden sind. Eine Verwendung für andere Zwecke ist nur zulässig, wenn die Vermessungsbehörde eingewilligt hat.