Zisternen

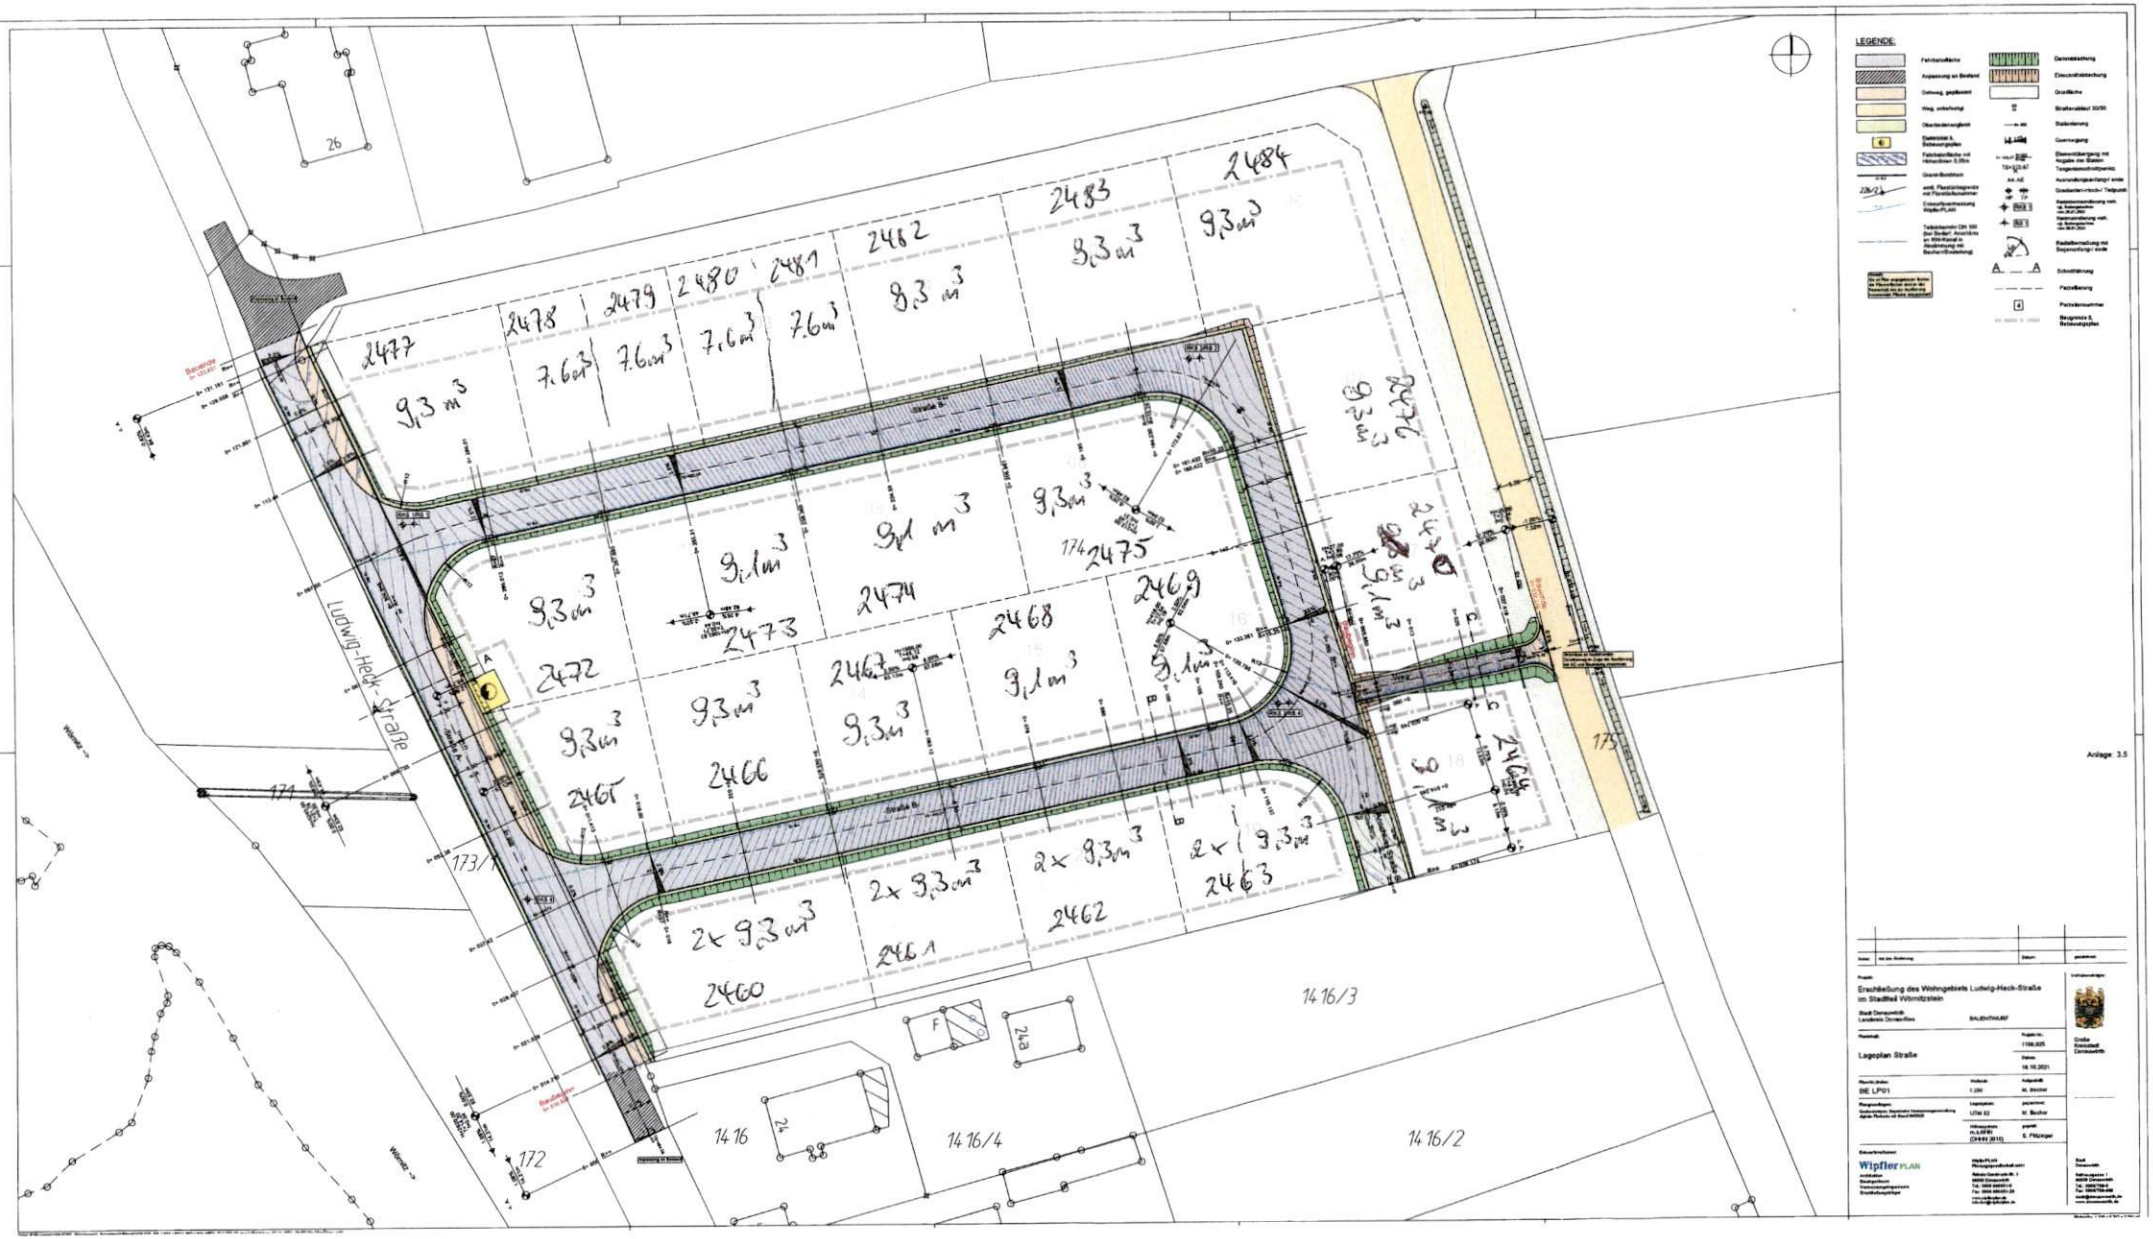
LEGENDE:
Ludwig-Heck-Straße
Straße A
Straße B
2477
9,3 m³
2478
7,6 m³
2479
7,6 m³
2480
7,6 m³
2481
7,6 m³
2482
9,3 m³
2483
9,3 m³
2484
9,3 m³
2476
9,3 m³
2475
9,1 m³
2474
9,1 m³
2473
9,1 m³
2472
9,3 m³
2469
9,1 m³
2468
9,1 m³
2467
9,3 m³
2466
9,3 m³
2465
9,3 m³
2464
9,1 m³
2463
2x 9,3 m³
2462
2x 9,3 m³
2461
2x 9,3 m³
2460
2x 9,3 m³
1416/3
1416/4
1416/2
1416
Anlage 3.5
Erschließung des Wohngebiets Ludwig-Heck-Straße im Stadtteil Wörnitzstein
Lageplan Straße
Wipfler PLAN