


ORTSGEMEINDE OBERELBERT



33

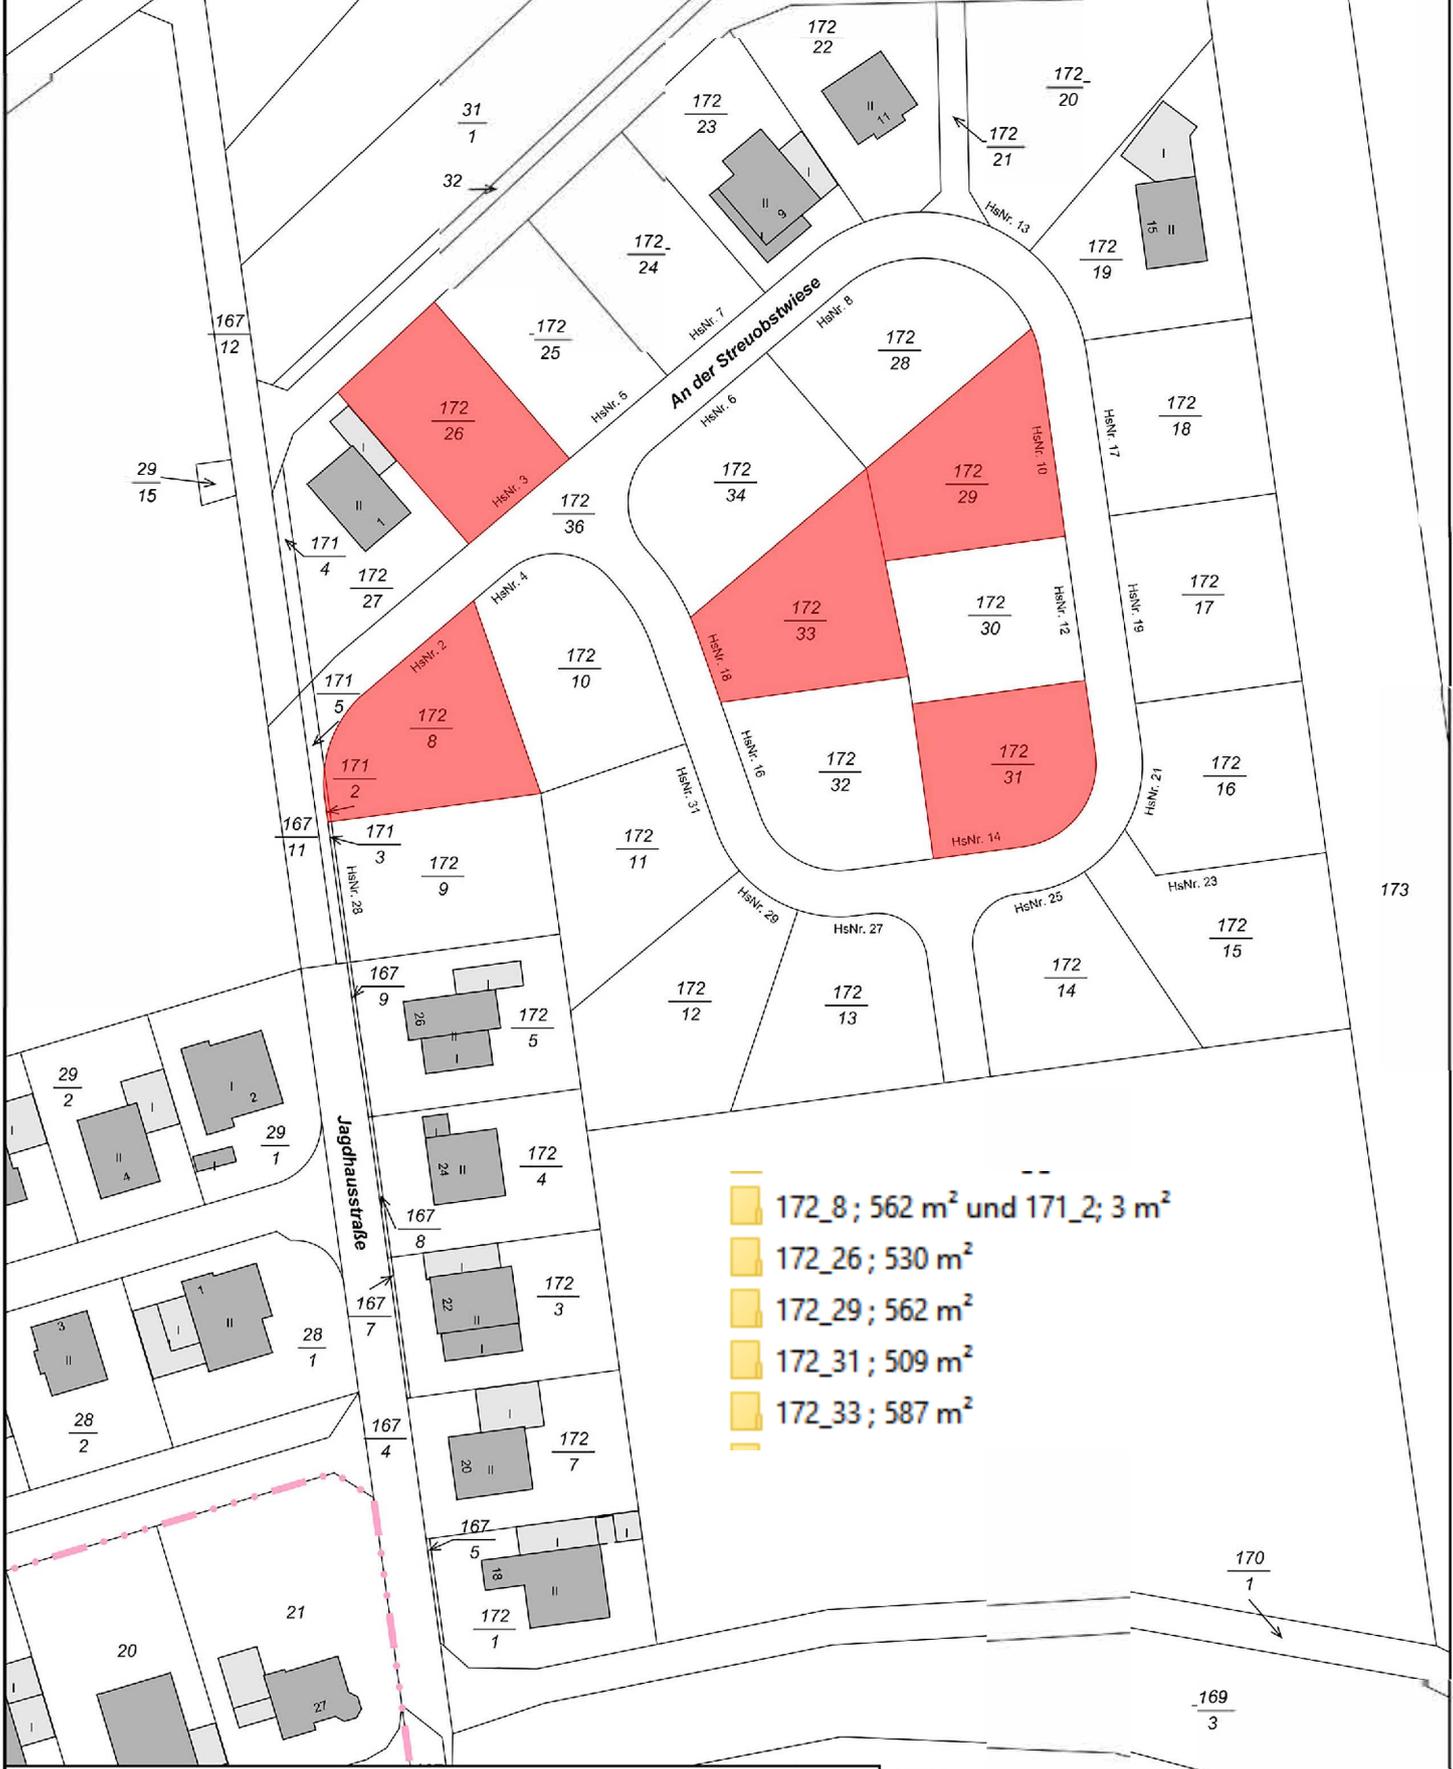

- 172_8 ; 562 m² und 171_2; 3 m²
- 172_26 ; 530 m²
- 172_29 ; 562 m²
- 172_31 ; 509 m²
- 172_33 ; 587 m²

VG Montabaur

Datum: 14.10.2024 - M 1: 1.063

Planzeichnung zur Maßentnahme nur bedingt geeignet; keine Gewähr für Maßhaltigkeit

168