

AUFHEBUNG DES BEBAUUNGSPLANS SCHNEPFENLUCKENFELD NORD

STADT
LANDKREIS KELHEIM

MAINBURG
REG: NIEDERBAYERN

M. 1 : 1000

| | | |
|----|--|-------------------------|
| 01 | Aufstellungsbeschluss | 24.07.2007 |
| 02 | Bekanntmachung des Aufstellungsbeschlusses | |
| a) | a) Zeitung | 25.08.2007 |
| b) | b) Amtstafel | 24.08.2007 - 18.09.2007 |
| 03 | Beteiligung der Öffentlichkeit (§3 Abs. 1 BauGB) | 03.09.2007 |
| 04 | Beteiligung der Behörden (§ 4 Abs. I BauGB) | 20.08.2007 |
| 05 | Billigungsbeschluss | 25.09.2007 |
| 06 | Bekanntmachung der öffentlichen Auslegung | |
| a) | a) Zeitung | 13.10.2007 |
| b) | b) Amtstafel | 13.10.2007 - 23.11.2007 |
| | Auslegungszeit | 23.10.2007 - 23.11.2007 |
| 07 | Abwägungsbeschluss | 22.11.2008 |
| 08 | Bekanntmachung der erneuten öffentlichen Auslegung | |
| a) | a) Zeitung | 24.01.2008 |
| b) | b) Amtstafel | 24.01.2008 - 22.02.2008 |
| | Auslegungszeit | 01.02.2008 - 22.02.2008 |
| 09 | Abwägungsbeschluss | 04.03.2008 |
| 10 | Satzungsbeschluss (§ 10 BauGB) | 01.04.2008 |

EVEN 10E
BAUGEB
ERWE 11E

759

759/4

Das Landratsamt Kelheim hat den Bebauungsplan
mit Bescheid vom 16.07.08, Nr. B 1-6102
genehmigt.

Kelheim, den 16.07.08

ausgefertigt: 24. JULI 2008
Mainburg, den

Landratsamt Kelheim



[Signature]
Rieger
Verw. Oberamtsrat

Josef Reiser, 1. Bürgermeister

Bekanntmachung des Bebauungsplanes 26. JULI 2008

Inkrafttreten des Bebauungsplanes 26. JULI 2008




Planung:
Mainburg, den 13.03.2007
geändert: 25.09.2007

Neustadt, den 13.03.2007

[Signature]
Rainer Wetzels
Dipl.Ing. Dipl.Kfm. Rainer Wetzels

Dipl.Ing. FH Erwin Fröschl
Landschaftsarchitekt

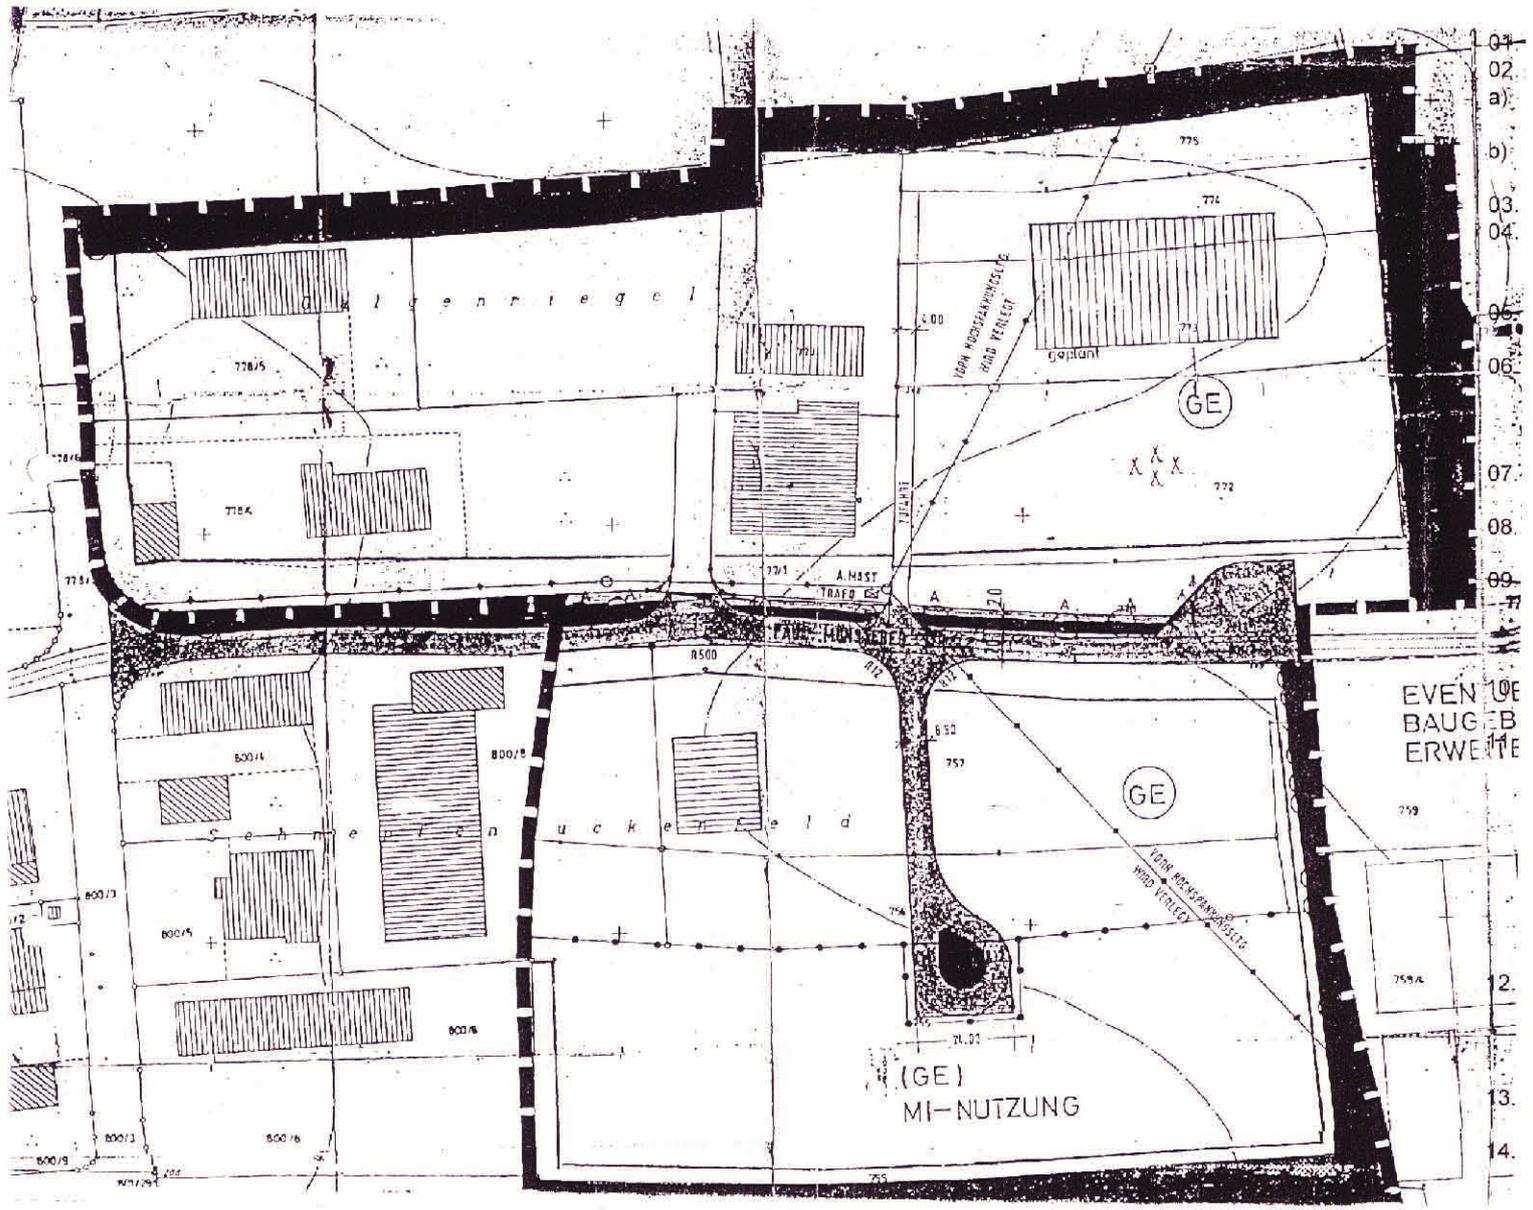

10E
BAUGEB
ERWERTE