


" HOCHSTRASSE " SANDELZHAUSEN


" HOCHSTRASSE " SANDELZHAUSEN

" HOCHSTRASSE " SANDELZHAUSEN

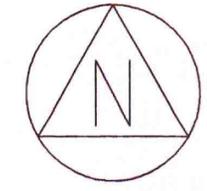

DECKBLATT NR. 1

AUSFERTIGUNG

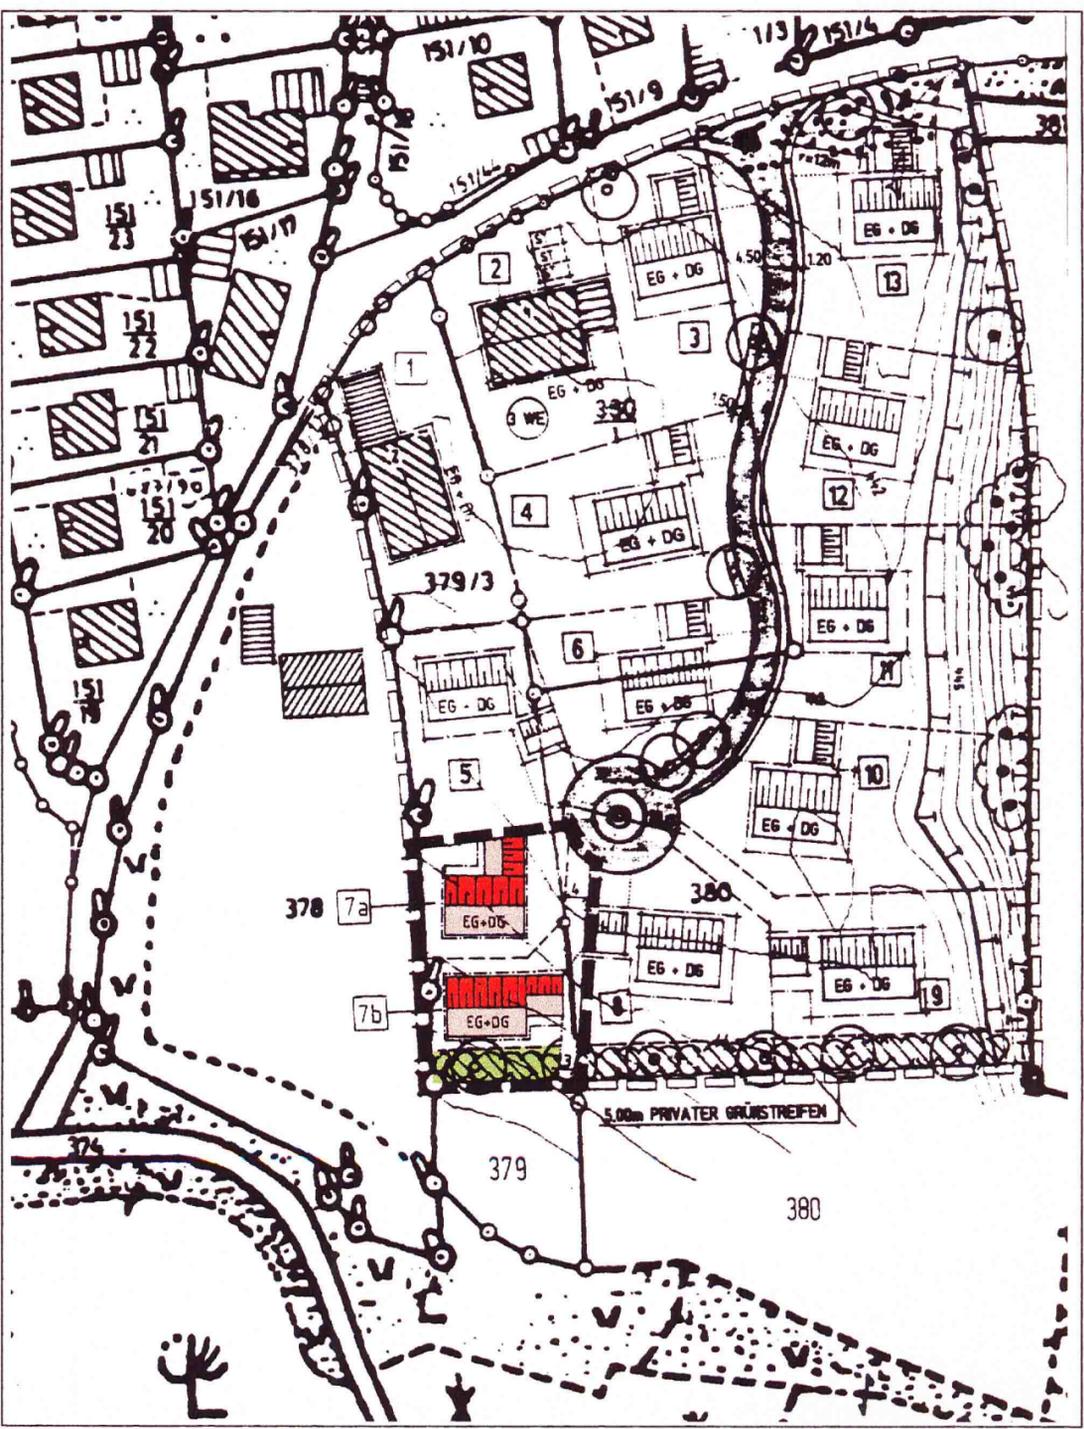

VEREINFACHTE ÄNDERUNG NACH § 13 BAUGB.
STADT MAINBURG
LANDKREIS KELHEIM
REG-BEZIRK NIEDERBAYERN

1. ANHORUNG

Den Eigentümern der von der Änderung betroffenen Grundstücke und den von der Änderung berührten Träger öffentlicher Belange wurde mit Schreiben vom 10.09.1997 Gelegenheit zur Stellungnahme bis zum 10.10.1997 gegeben. Bis Ende der Frist wurden keine Einwände gegen die Änderung vorgebracht.

GRUNDSTÜCKSTEILUNG
VON PARZ. NR. 7 ZU 7a UND 7b

2. SATZUNG

Die Stadt hat mit Beschluß vom 16.09.1997 die Änderung des Bebauungsplanes gemäß § 13 BauGB. als Satzung beschlossen.

1. FESTSETZUNGEN ZUM GEBÄUDE

Unverändert zu gültigem Bebauungsplan



MAINBURG DEN 16.12.97

[Signature]
1. Bürgermeister

2. WEITERE FESTSETZUNGEN:

3. BEKANNTMACHUNG

Die als Satzung beschlossene Änderung des Bebauungsplanes ist am 5.11.97 ortsüblich in der Hallertauer Zeitung und an der Amtstafel bekanntgemacht worden. Mit der Bekanntmachung ist die Änderung des Bebauungsplanes gemäß § 12 BauGB. rechtsverbindlich.

2.1




Grenzen des räumlichen Geltungsbereiches des Deckblattes.

MAINBURG DEN 16.12.97



[Signature]
1. Bürgermeister

2.2

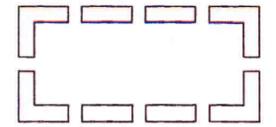

Grenzen des gültigen Bebauungsplanes

4. PLANUNG

Mainburg den 05.09.1997

INGENIEUR- U. PLANUNGSBÜRO
MARTIN HUBER
DIPL.-ING. FÜR BAUWESEN
REGENSBURGER STR. 24
84046 MAINBURG
TELEFON 0 87 51 / 8 88 00
TELEFAX 0 87 51 / 86 80 - 80

